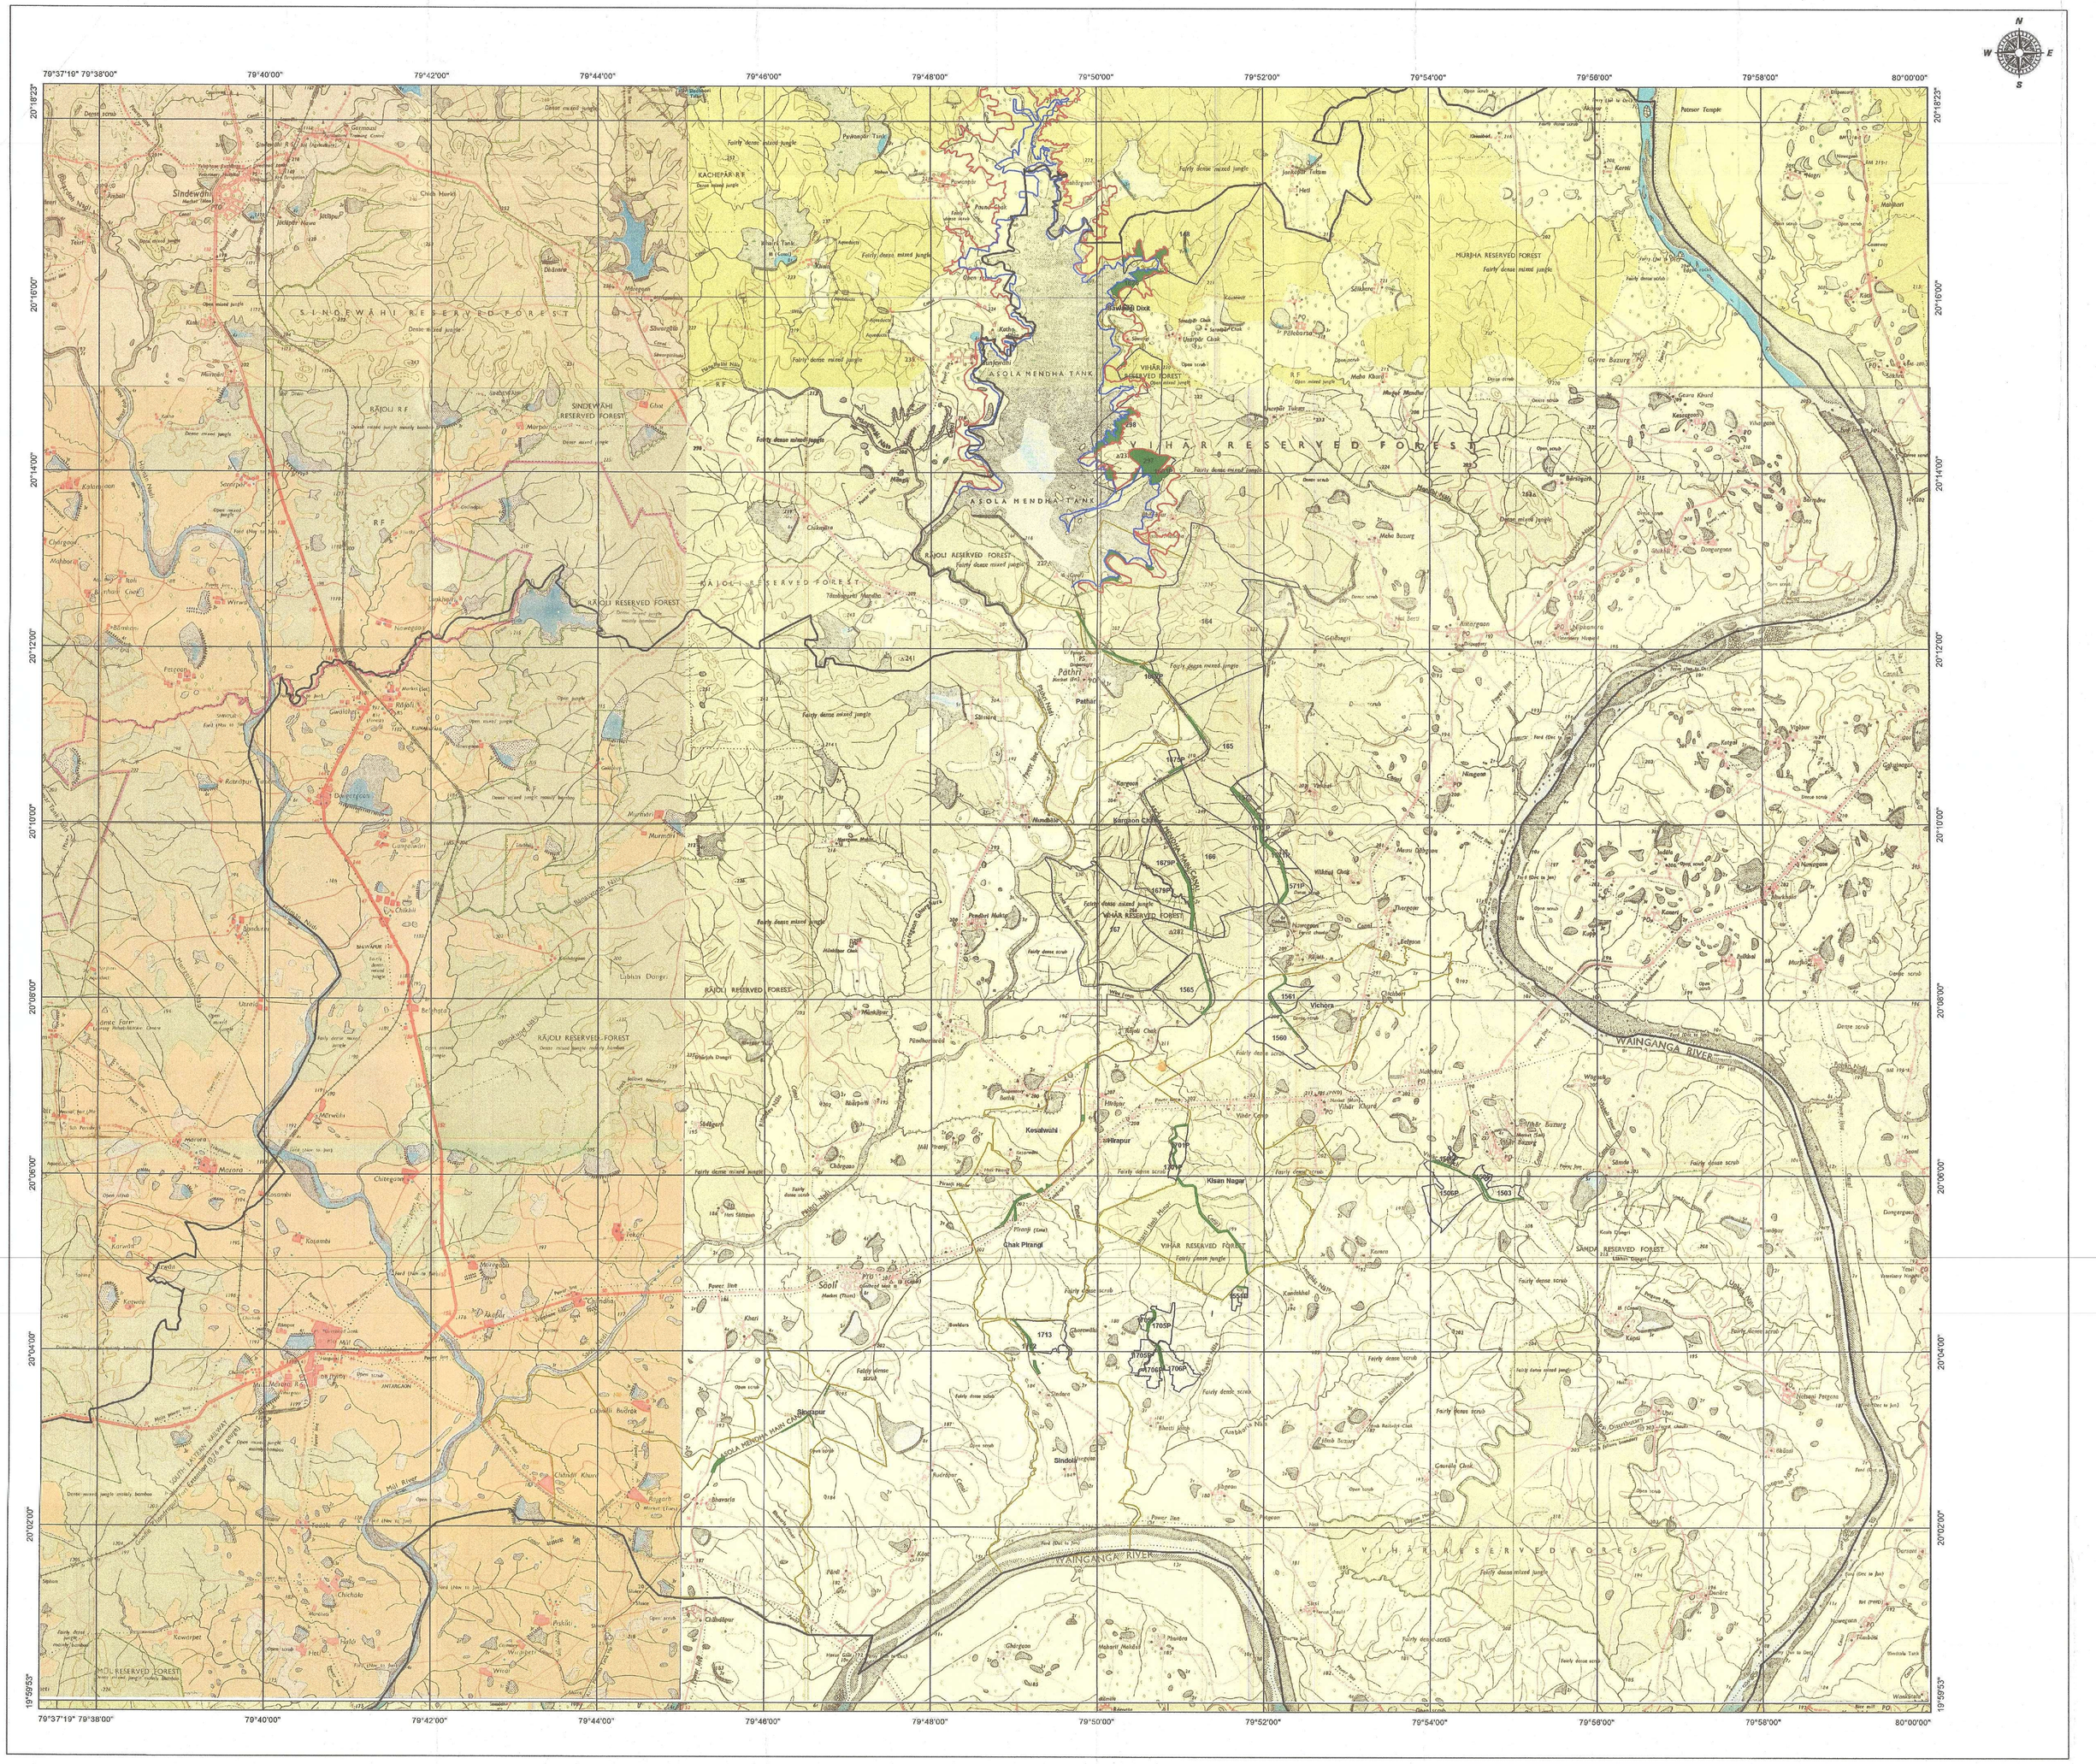

INDEX MAP

CHANDRAPUR FOREST DIVISION

ASOLAMENDHA RENOVATION PROJECT

MAP SHOWING THE AREA APPLIED FOR DIVERSION OF TOTAL LAND 315.74 HA UNDER FOREST CONSERVATION ACT 1980.

AREA APPLIED FOR DIVERSION

CO - CODINATES BOUNDARY					
B.P NO	LATITUDE	LONGITUDE	B.P NO	LATITUDE	LONGITUDE
1	N20 13.810	E79 48.258	59	N20 15.540	E79 48.537
2	N20 13.851	E79 48.266	60	N20 15.542	E79 48.540
3	N20 13.863	E79 48.268	61	N20 18.183	E79 49.123
4	N20 13.874	E79 48.280	62	N20 18.157	E79 49.144
5	N20 13.862	E79 48.609	63	N20 18.126	E79 49.159
6	N20 13.859	E79 48.618	64	N20 18.100	E79 49.178
7	N20 13.859	E79 48.627	65	N20 18.079	E79 49.192
8	N20 13.855	E79 48.638	66	N20 18.071	E79 49.202
9	N20 13.848	E79 48.657	67	N20 18.067	E79 49.218
10	N20 13.846	E79 48.670	68	N20 18.081	E79 49.225
11	N20 13.844	E79 48.688	69	N20 17.582	E79 49.369
12	N20 13.852	E79 48.707	70	N20 17.580	E79 49.371
13	N20 13.860	E79 48.752	71	N20 17.579	E79 49.372
14	N20 13.875	E79 48.761	72	N20 17.577	E79 49.377
15	N20 13.889	E79 48.771	73	N20 16.368	E79 50.423
16	N20 13.919	E79 48.780	74	N20 16.369	E79 50.422
17	N20 13.946	E79 48.777	75	N20 16.370	E79 50.421
18	N20 13.962	E79 48.767	76	N20 16.371	E79 50.420
19	N20 13.970	E79 48.758	77	N20 16.374	E79 50.419
20	N20 13.978	E79 48.747	78	N20 16.379	E79 50.416
21	N20 13.986	E79 48.736	79	N20 14.678	E79 50.194
22	N20 13.993	E79 48.722	80	N20 14.677	E79 50.195
23	N20 14.001	E79 48.708	81	N20 14.674	E79 50.196
24	N20 14.012	E79 48.700	82	N20 14.671	E79 50.197
25	N20 14.314	E79 48.479	83	N20 14.669	E79 50.197
26	N20 14.317	E79 48.489	84	N20 14.666	E79 50.199
27	N20 14.328	E79 48.500	85	N20 13.897	E79 50.289
28	N20 14.352	E79 48.510	86	N20 13.912	E79 50.308
29	N20 14.378	E79 48.515	87	N20 13.939	E79 50.340
30	N20 14.389	E79 48.514	88	N20 13.978	E79 50.366
31	N20 14.405	E79 48.509	89	N20 13.990	E79 50.375
32	N20 14.419	E79 48.497	90	N20 14.029	E79 50.394
33	N20 14.440	E79 48.462	91	N20 14.066	E79 50.413
34	N20 14.462	E79 48.407	92	N20 14.072	E79 50.417
35	N20 14.484	E79 48.354	93	N20 14.152	E79 50.446
36	N20 14.491	E79 48.345	94	N20 14.166	E79 50.451

M.G. NAIK
Assistant Engineer, Grade-1
Asolamendha Project Renovation
Sub-Division No. 1, Brh

J. B. Turkhede
Executive Engineer
Asolamendha Project Renovation
Division No.1, Mul (Chandrapur)

SOURCE: SOI TOPO SHEET NO 55P11,55P12,55P15,55P16,56M9,56M13

0 1500 3000 4500 6000
Meters
1:50000