


जनसह अल्लोस में अल्लोस-खट मोटर मार्ग के निर्माण 50
से अटल आदर्श ग्राम कमीटी तक मोटर मार्ग का निर्माण (सं 13.00 किमी)

1:50,000

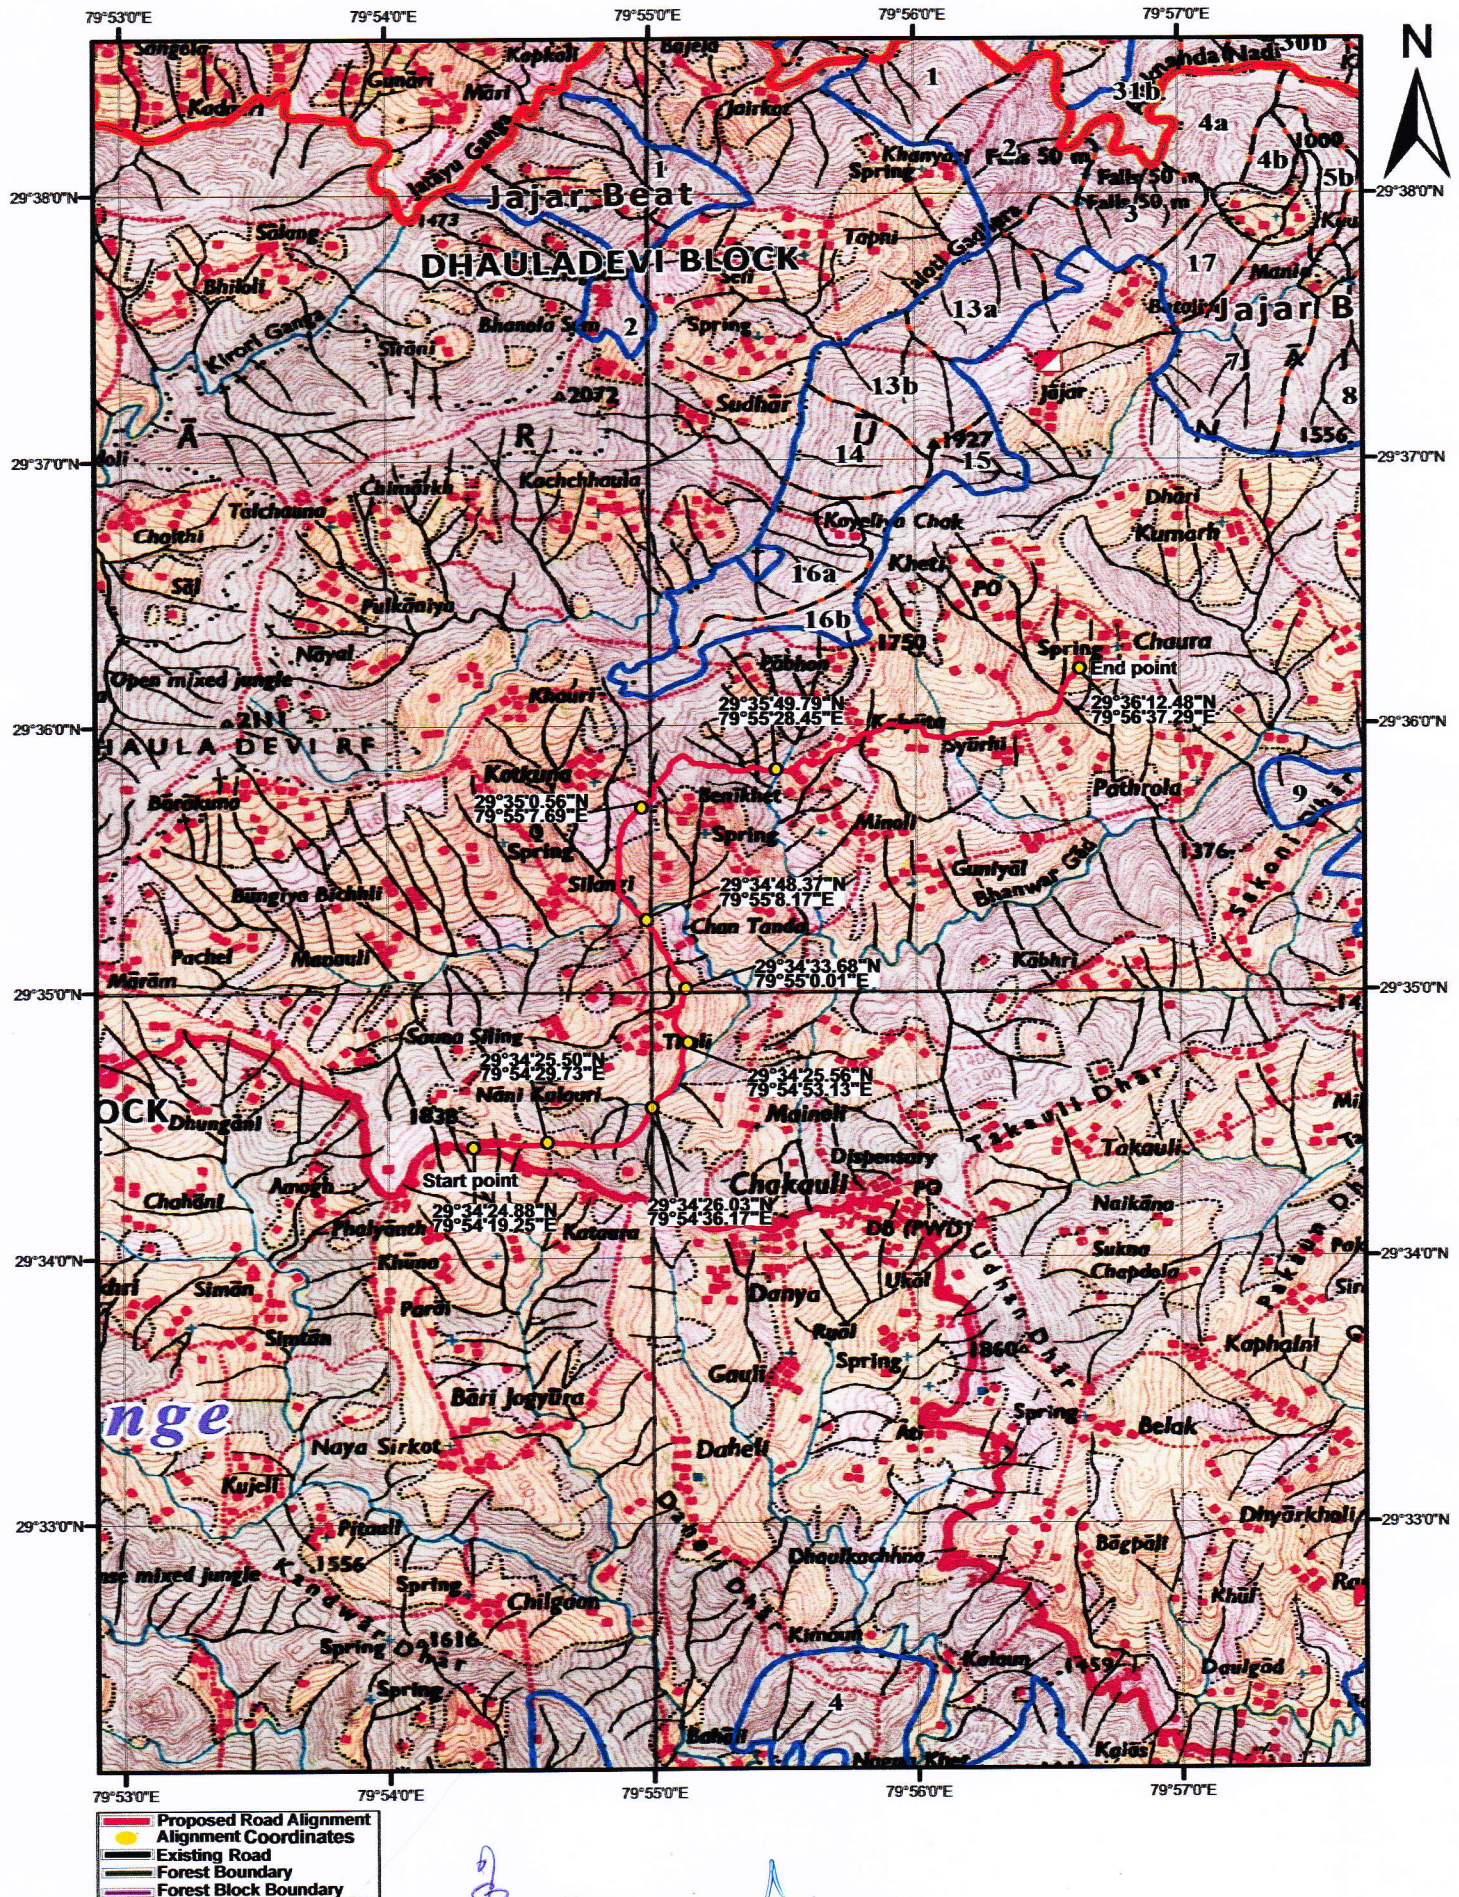

Baoung
JE

सहायक अभियन्ता, अधिशसि अभियन्ता,
निर्माण खण्ड, लो० नि० विनिर्माण खण्ड, लो० नि० वि०
अल्लोस अल्लोस