
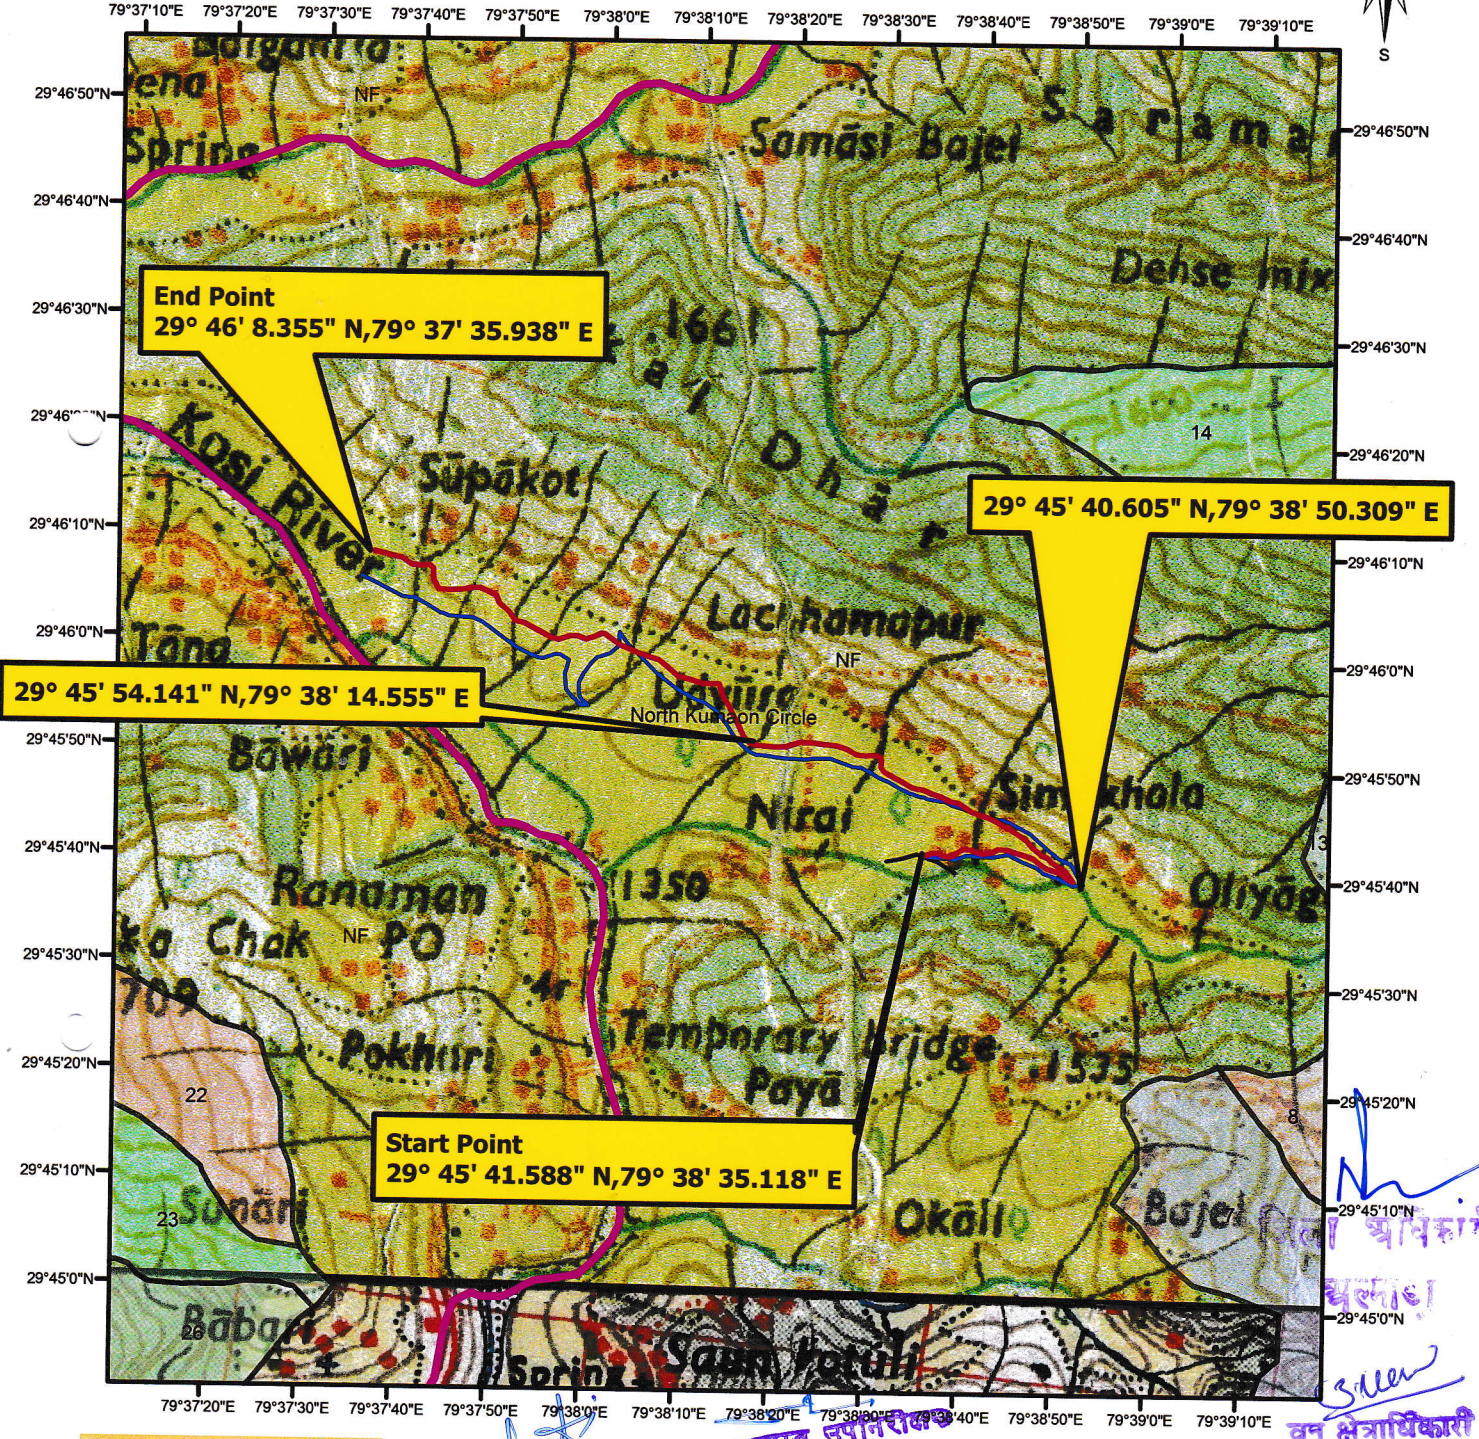


Scale 1:20000

जनपद अल्मोड़ा के विधानसभा क्षेत्र सोमेश्वर के अंतर्गत निरई से सूपाकोट मोटर मार्ग का नव निर्माण लम्बाई 3.200 कि०मी०

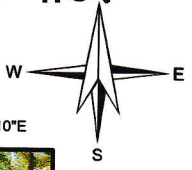

Legend :-

- Main Alignment
- Existing MR
- Alternate Alignment

Handwritten signatures and stamps:

राजस्व उपनिरीक्षक
क्षेत्र - सोमेश्वर
तहसील - सोमेश्वर
जिला अल्मोड़ा.

अधीशासी अभियन्ता
निर्माण खण्ड, लो० नि० वि.
अल्मोड़ा

वन क्षेत्राधिकारी
अल्मोड़ा रेंज
अल्मोड़ा वन प्रभाग अल्मोड़ा

उप जिलाधिकारी
सदर, अल्मोड़ा

अल्मोड़ा वन प्रभाग, अल्मोड़ा
सहायक अभियन्ता
निर्माण खण्ड, लो० नि० वि.
अल्मोड़ा