


परियोजना का नाम:- जनपद अल्मोड़ा के विधानसभा क्षेत्र सोमेश्वर के अन्तर्गत द्वारसों काकड़ीघाट मोटर मार्ग के ग्राम टनवाड़ी बैण्ड से बनी भैसोली लिंक रोड को ग्राम दलमोटी व बटुलिया तक मोटर मार्ग के नव निर्माण का कार्य लम्बाई 4.00 कि०मी०

Scale 1:20000

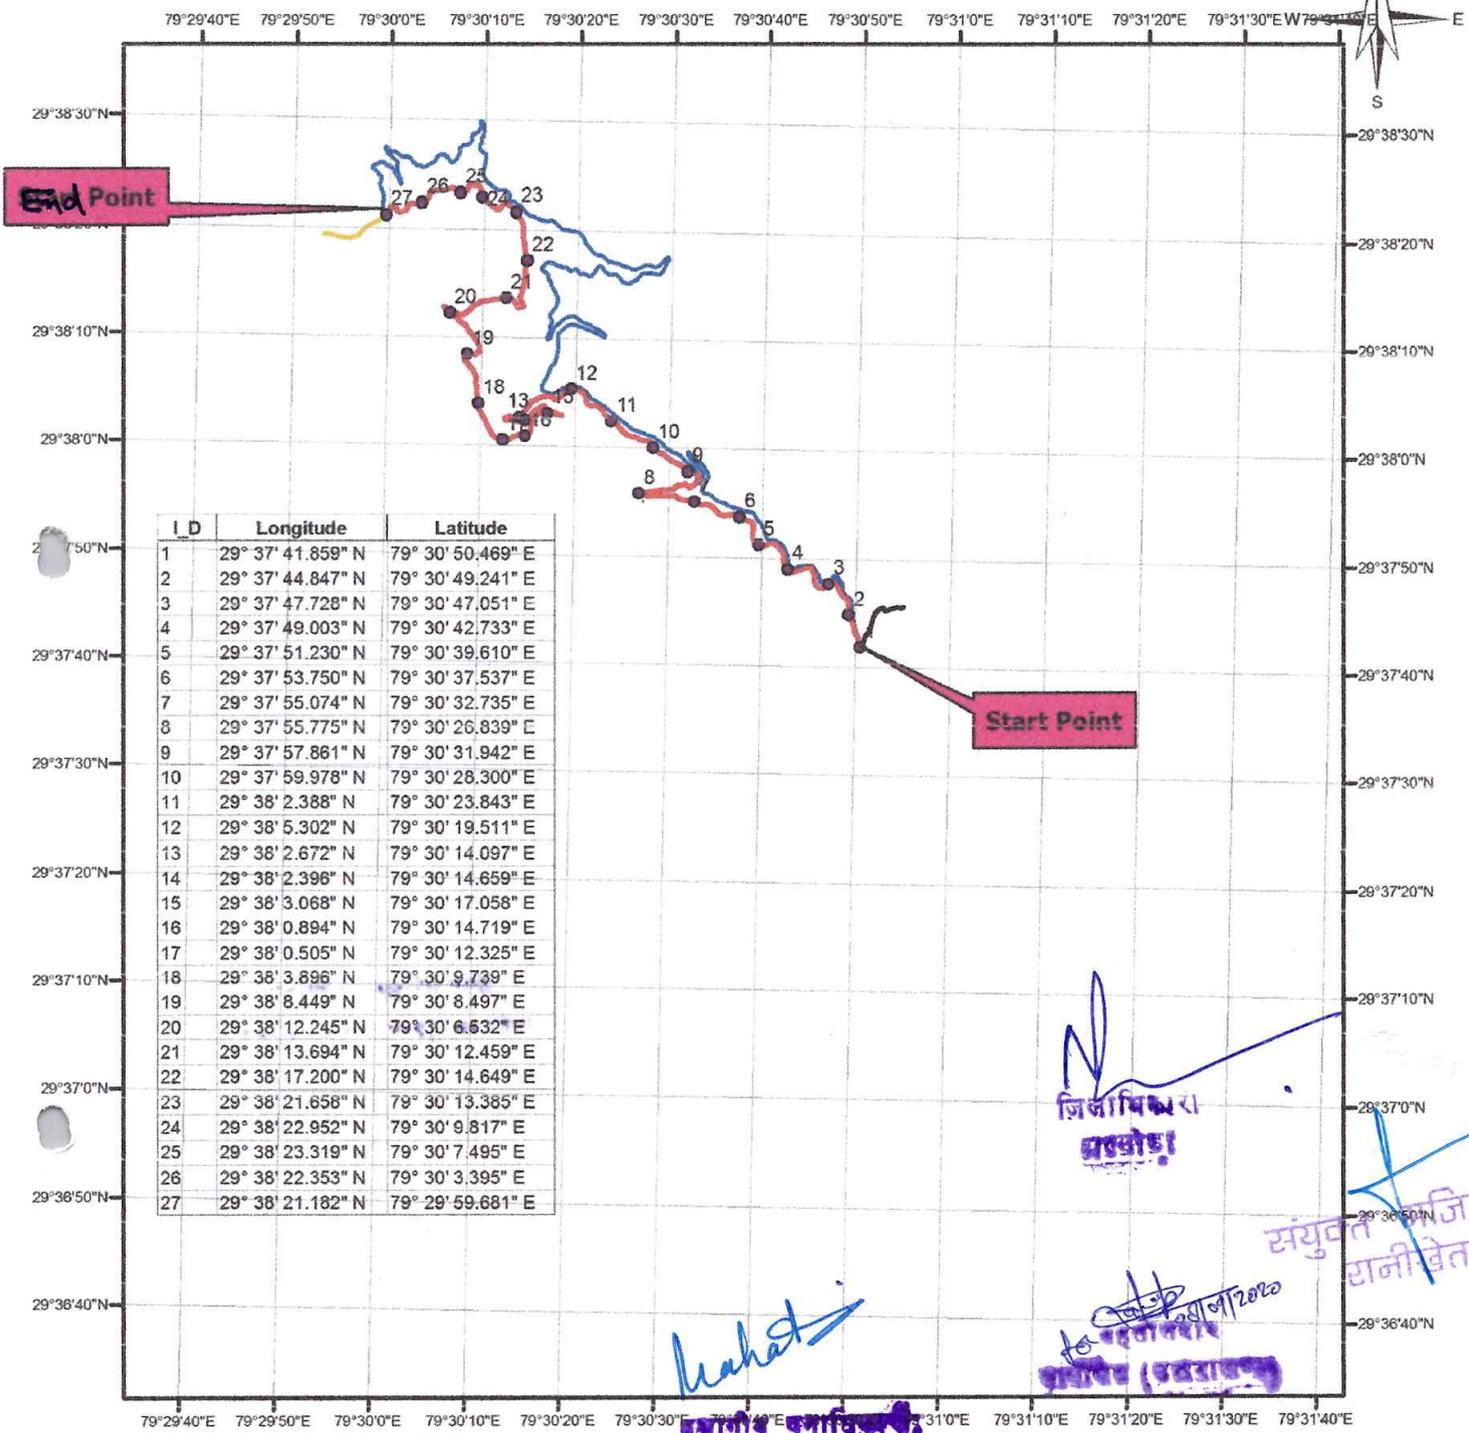

Legend :-

- GPS
- Main Alignment
- Alternate Alignment
- Existing Kalika Dalmoti MR
- Existing Tanwari -Baisolit MR

अल्मोड़ा वन प्रभाग, अल्मोड़ा.

सहायक अभियन्ता,
राज्यीय खण्ड, लो. नि. वि.
अल्मोड़ा.

प्रविशारी अभियन्ता,
राज्यीय खण्ड, लो. नि. वि.
अल्मोड़ा.

सुपरप्रभागीय वन्यधिकारी राजीखेत
अल्मोड़ा वन प्रभाग अल्मोड़ा

अल्मोड़ा वन क्षेत्र
अल्मोड़ा वन प्रभाग,
अल्मोड़ा

34/1/2020

20/01/2020