परियोजना का नामः– जनपद अल्मोड़ा के विधानसभा क्षेत्र सोमेश्वर के अन्तर्गत द्वारसों काकड़ीघाट मोटर मार्ग के ग्राम टनवाड़ी बैण्ड से बनी भैसोली लिंक रोड को ग्राम दलमोटी व बटुलिया तक मोटर मार्ग के नव निर्माण का कार्य लम्बाई 4.00 कि0मी0

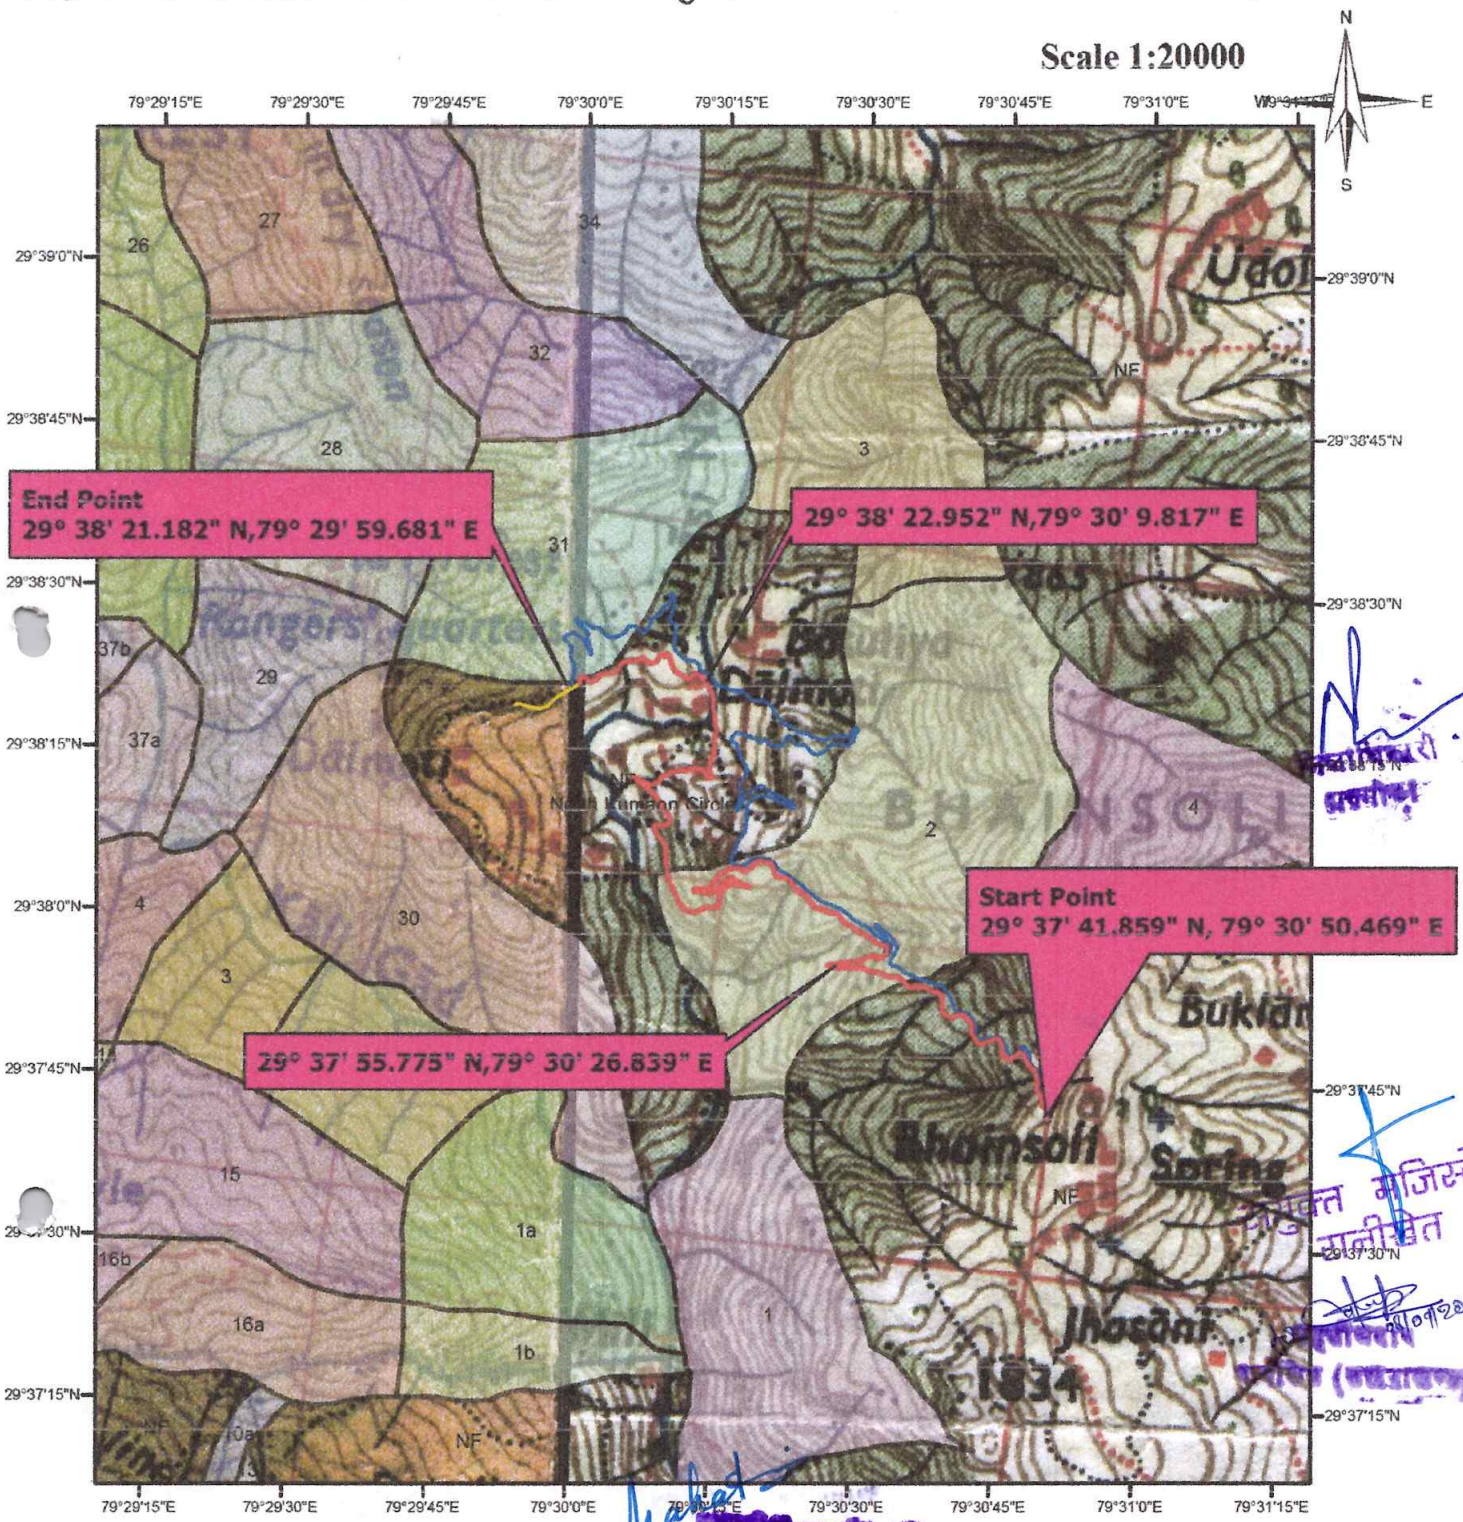

Legend :-

- Main Alignment
- Alternate Alignment
- Existing Kalika Dalmoti MR
- Existing Tanwari -Baisolit MR

सहायक अभियन्ता,
प्रान्तीय खण्ड, लो० नि० वि०,
अल्मोड़ा.

अधिशासी अभियन्ता,
प्रान्तीय खण्ड, लो० नि० वि०,
अल्मोड़ा.

वन क्षेत्राधिकारी
रानीखेत वन क्षेत्र
अल्मोड़ा वन प्रभाग
अल्मोड़ा

प्रभागीय वनाधिकारी रानीखेत
अल्मोड़ा वन प्रभाग अल्मोड़ा