


परियोजना का नाम:- जिला योजना के अन्तर्गत जनपद बागेश्वर में काण्डा-जे

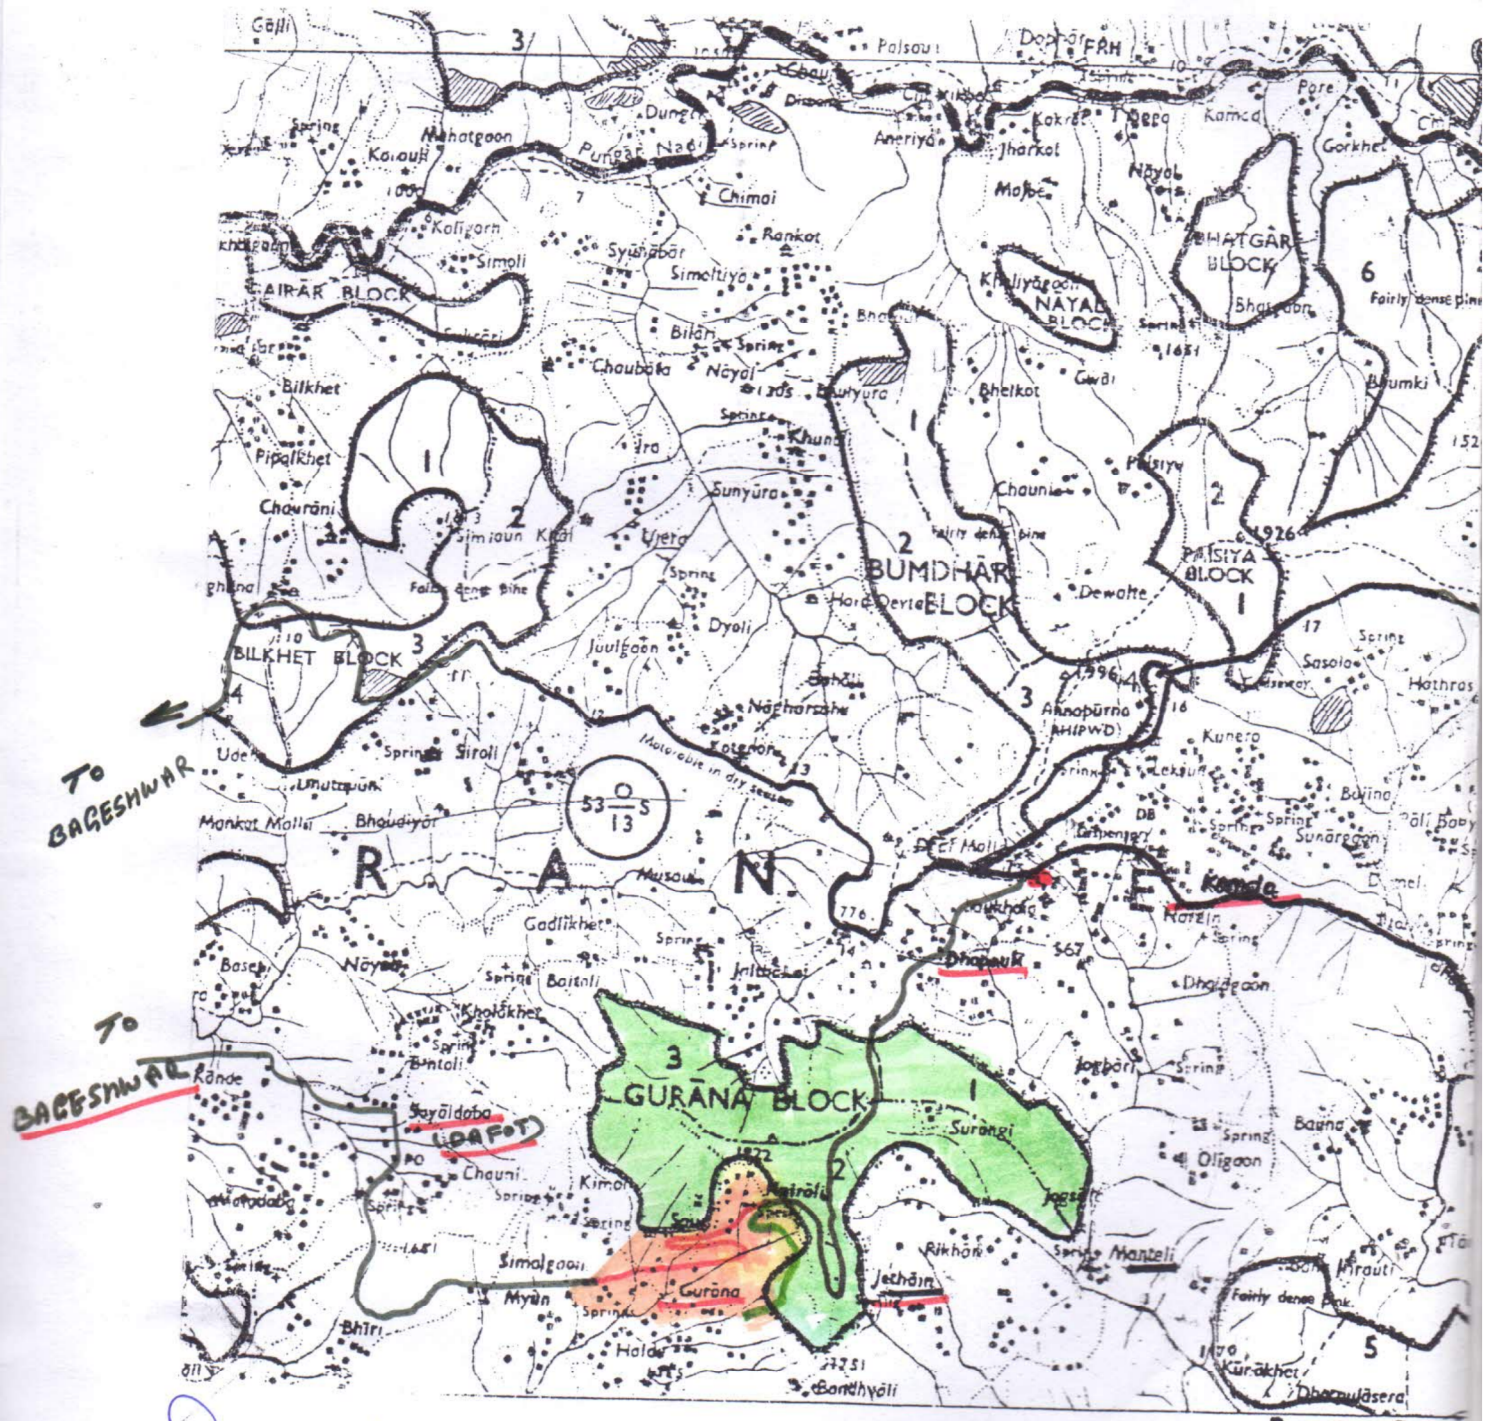


Handwritten signature and initials.

राजल 33/12/14
सुर

प्रान्तीय खण्ड लो 10 वि 60
बागेश्वर

चित्र - पैमाना 1:50,000

डंड मोटर मार्ग का गुरना - बागेश्वर मोटर मार्ग में मिलान लम्बाई 5 कि०मी०

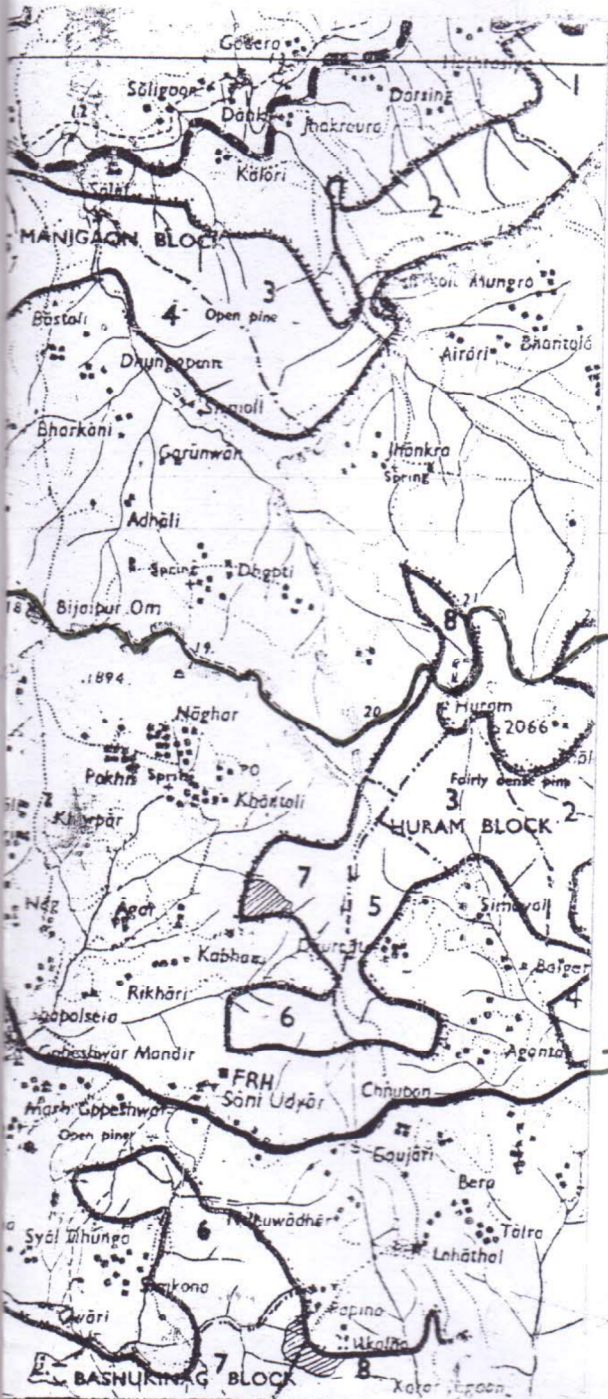

संकेत

1	वर्तमान मोटर मार्ग	
2	प्रस्तावित संरेखण नं० 1	—
3	संरेखण नं० 2 जो निरस्त किया	—
4	नाप भूमि	—
5	सिविल सोयम भूमि	—
6	आरक्षित वन भूमि	—

प्रभागीय वनाधिकारी
बागेश्वर वन प्रभाग
बागेश्वर

उप प्रभागीय वनाधिकारी
बागेश्वर

उप वनाधिकारी
बागेश्वर वन क्षेत्र
बागेश्वर वन प्रभाग

विलास अधिकारी
बागेश्वर

तहसीलदार
बागेश्वर

उप जिलाधिकारी
बागेश्वर

अधिकाणी अतिरिक्त
मान्तीय बागेश्वर नि० वि०
बागेश्वर १०/१३