


जनपद अल्मोड़ा के विधानसभा क्षेत्र जागेश्वर में तोली-मैचून मोटर मार्ग का नव निर्माण (ल० 2.00 किमी.)

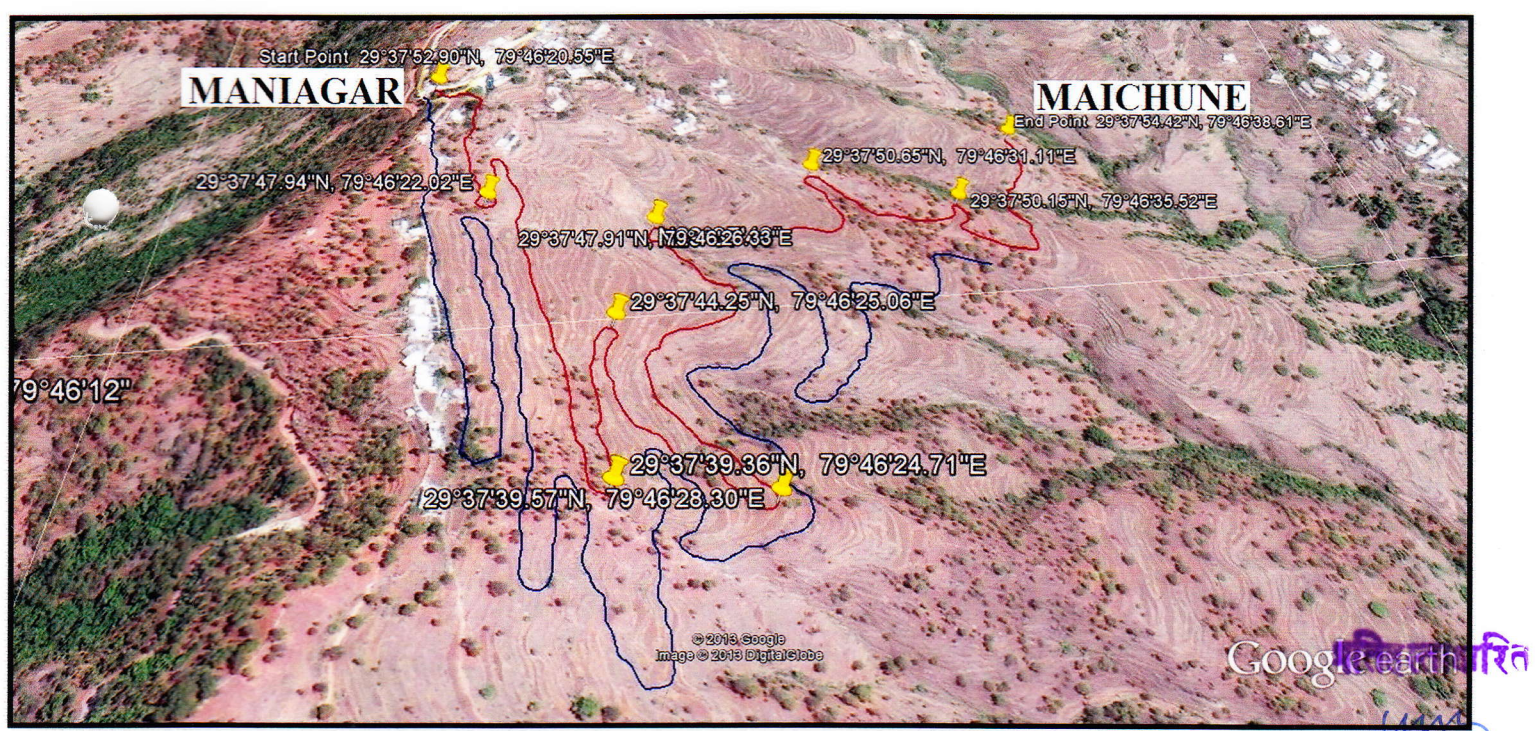

Legend

- Proposed Road Alignment
- Alternate Road Alignment

जिला अधिकारी
अल्मोड़ा

02/

सदर जिलाधिकारी कार्यालय,
अल्मोड़ा

सहायक जिलाधिकारी
निर्माण खण्ड, लो० वि० वि०
अल्मोड़ा

सहायक जिलाधिकारी
निर्माण खण्ड, लो० वि० वि०
अल्मोड़ा

सहायक जिलाधिकारी
निर्माण खण्ड, लो० वि० वि०
अल्मोड़ा

सहायक जिलाधिकारी,
निर्माण खण्ड, लो० वि० वि०
अल्मोड़ा

28-4-14

तहसीलदार
कनोली

अधिलाही अधिकारी,
निर्माण खण्ड, लो० वि० वि०
अल्मोड़ा

तहसीलदार
अल्मोड़ा

सहायक जिलाधिकारी
निर्माण खण्ड, लो० वि० वि०
अल्मोड़ा

नगरपालिका अध्यक्ष
सब - नाल्हीट,
(अल्मोड़ा)