


परियोजना का नाम— कोसी दौलाघट मोटर मार्ग से धौतीगाड़-पंचगॉव-स्यूरा लिंक रोड मोटर मार्ग का निर्माण कार्य लम्बाई 6.00 कि०मी०

Survey of India Toposheet (ALIGNMENT SHOWN ON MAP)

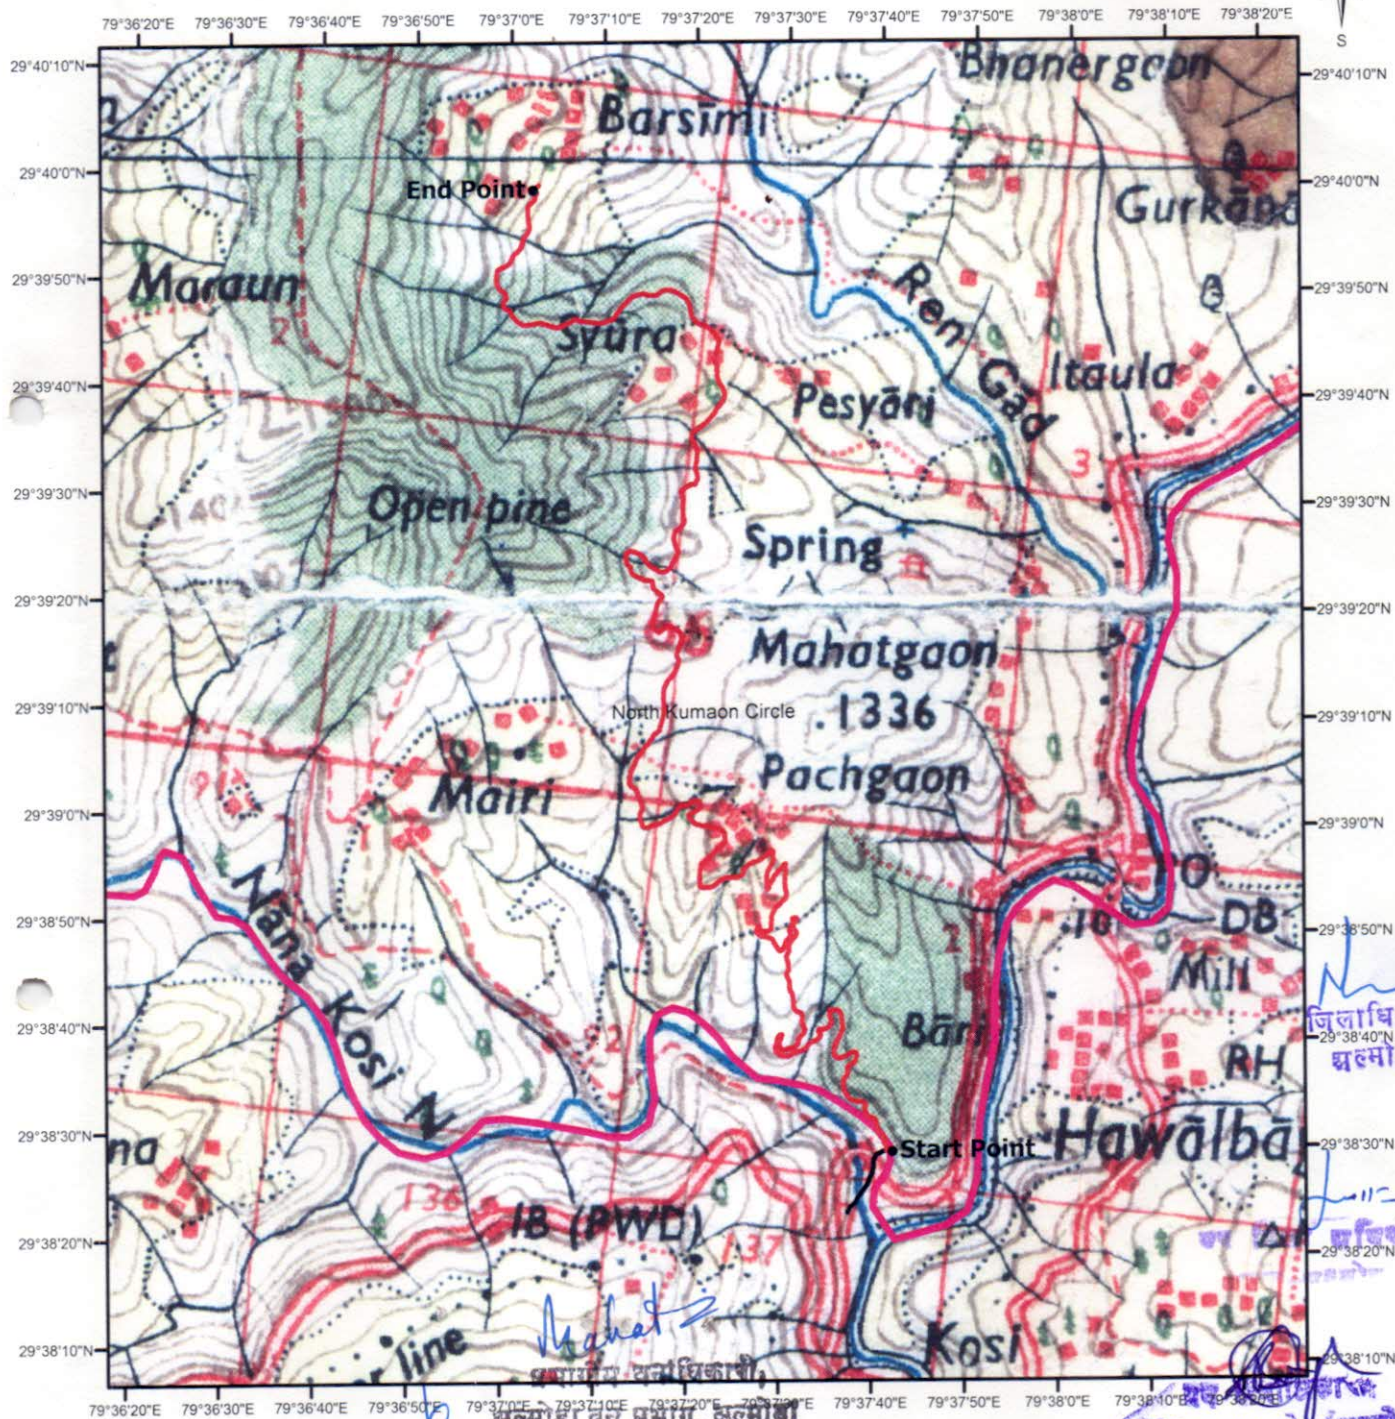

Legend

- Main Alignment
- Existing Koshi-Dhauliaghat MR

0 0.10.2 0.4 0.6 Kilometers

सहायक अभियन्ता,
प्रान्तीय सड़क, लो० नि० वि०
अल्मोड़ा:
उप प्रशासक, जिलाधिकारी,
अल्मोड़ा वन विभाग, अल्मोड़ा
हवालबाग

अभिज्ञासी अभियन्ता,
प्रान्तीय सड़क, लो० नि० वि०
अल्मोड़ा:
जिलाधिकारी,
अल्मोड़ा

उप प्रशासक,
हवालबाग,
जिलाधिकारी,
अल्मोड़ा