


परियोजना का नाम- कोसी दौलाघट मोटर मार्ग से धौतीगाड़-पंचगौव-स्यूरा लिंक रोड मोटर मार्ग का निर्माण कार्य लम्बाई 6.00 कि०मी०

DIGITAL MAP (ALIGNMENT SHOWN ON MAP)

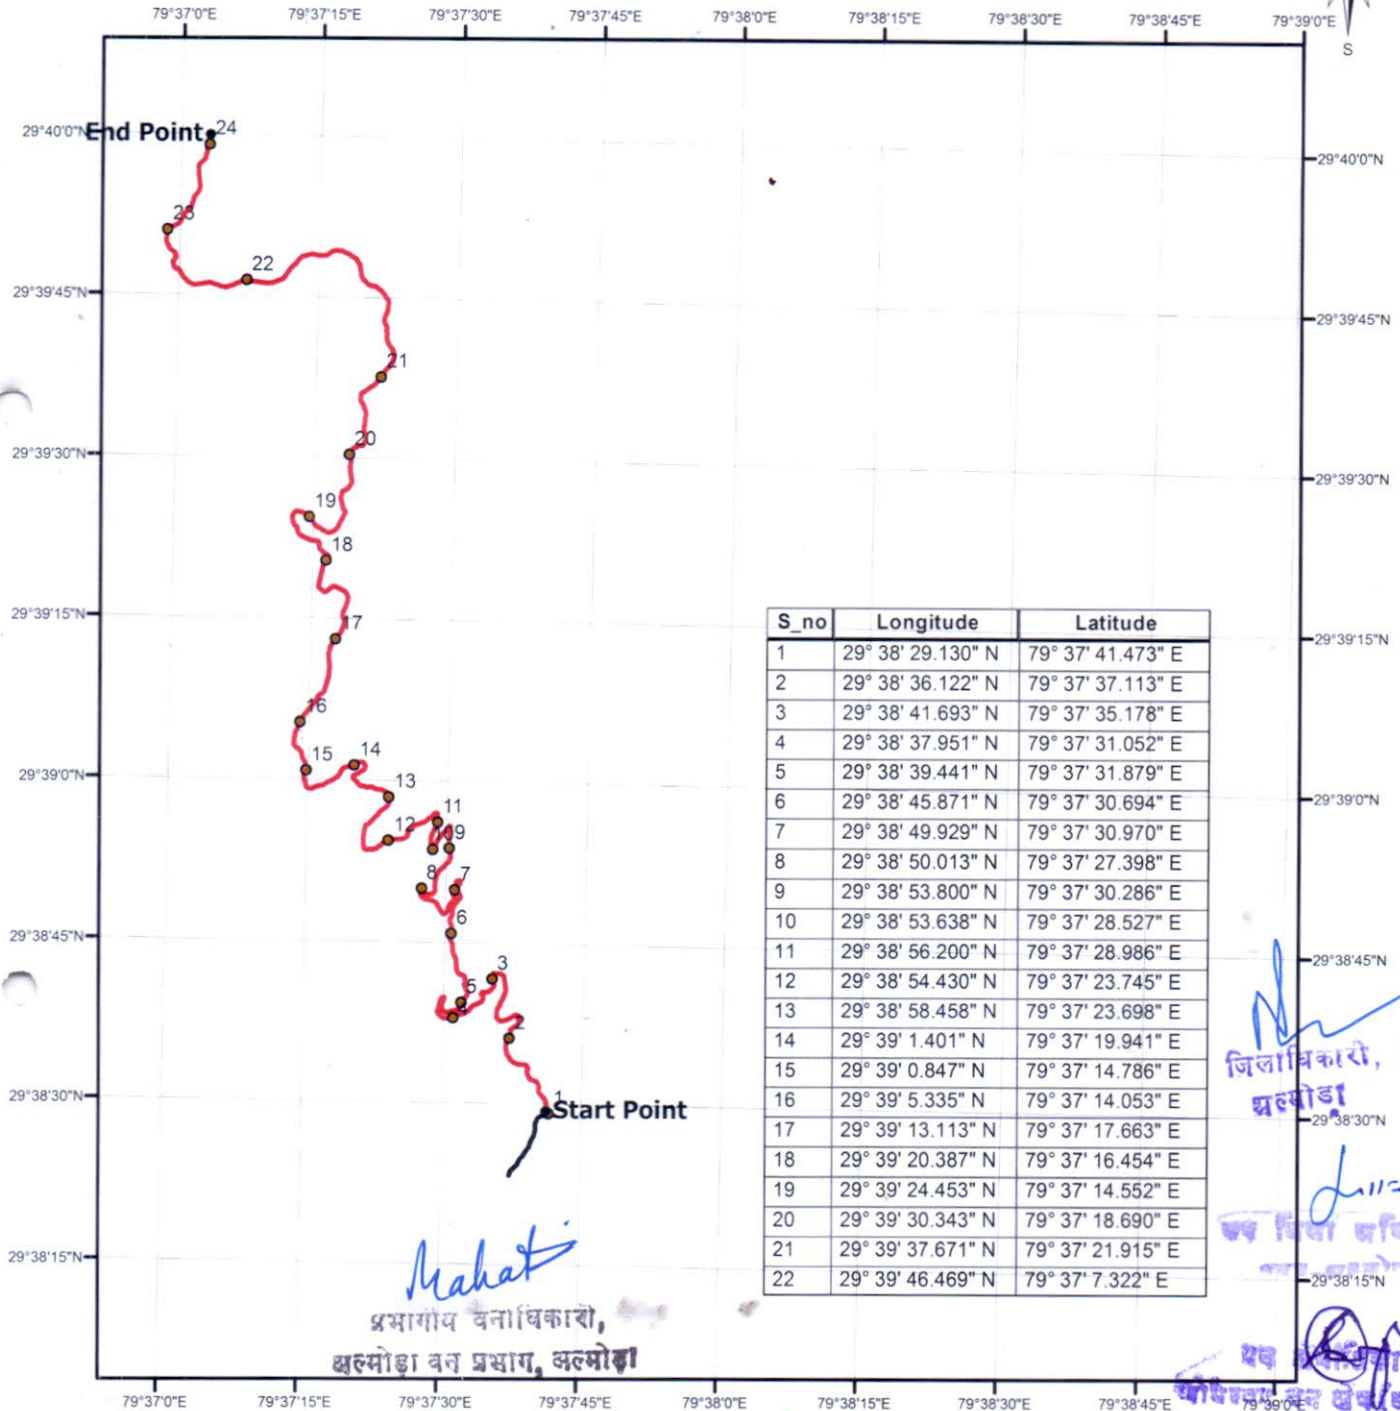

Legend

— Main Alignment

— Existing Koshi-Dhawalghat MR

0 0.10.2 0.4 0.6 Kilometers

प्रभागीय वनाधिकारी,
खल्मोड़ा वन प्रभाग, खल्मोड़ा

सहायक अभियन्ता,
प्रान्तीय खण्ड, लो. नि. वि.
खल्मोड़ा,

अधिसारी अभियन्ता,
प्रान्तीय खण्ड, लो. नि. वि.
खल्मोड़ा,

राज्य सरकार,
राज्य निर्माण,
बैज-हवासिनाम
खल्मोड़ा

अभिज्ञ
वकील