


परियोजना का नाम— कोसी दौलाघट मोटर मार्ग से धौतीगाड़-पंचगौंव-स्युरा लिंक रोड मोटर मार्ग का निर्माण कार्य लम्बाई 6.00 कि०मी०

Comparative Alignment (ALIGNMENT SHOWN ON MAP)

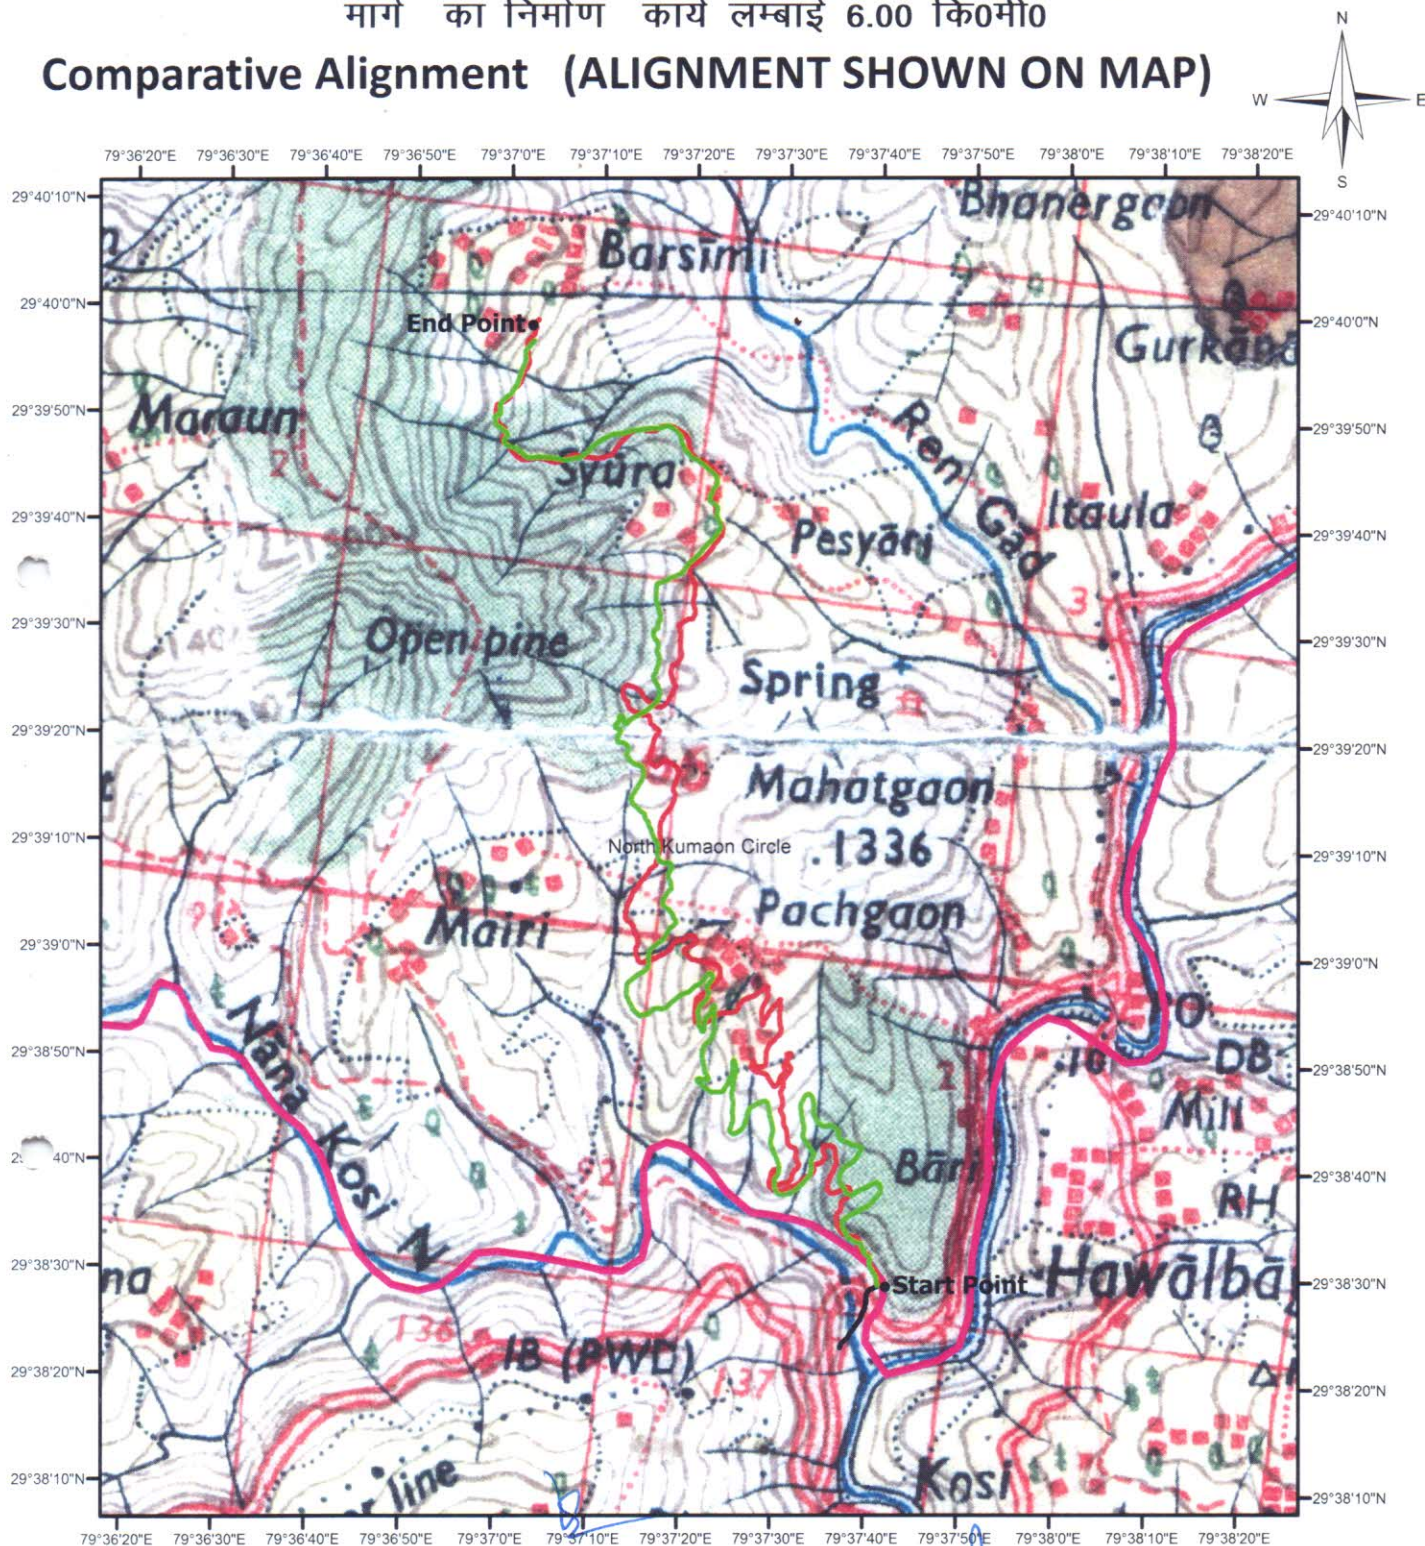

Legend

- Alignment 2
- Main Alignment
- Existing Kosi - Dhauleghat MR

सहानक आसयता,
शान्तीय खण्ड, लो० नि० वि०
प्रमोदा,

0 0.1 0.2 0.4 0.6
Kilometers
शान्तीय खण्ड, लो० नि० वि०
प्रमोदा.