


डिजिटल मानचित्र - जनपद उत्तरकाशी के अन्तर्गत हुडोली - बिनगदरा मल्ला

मोटर मार्ग के निर्माण हेतु लम्बाई 2.075 किमी0)

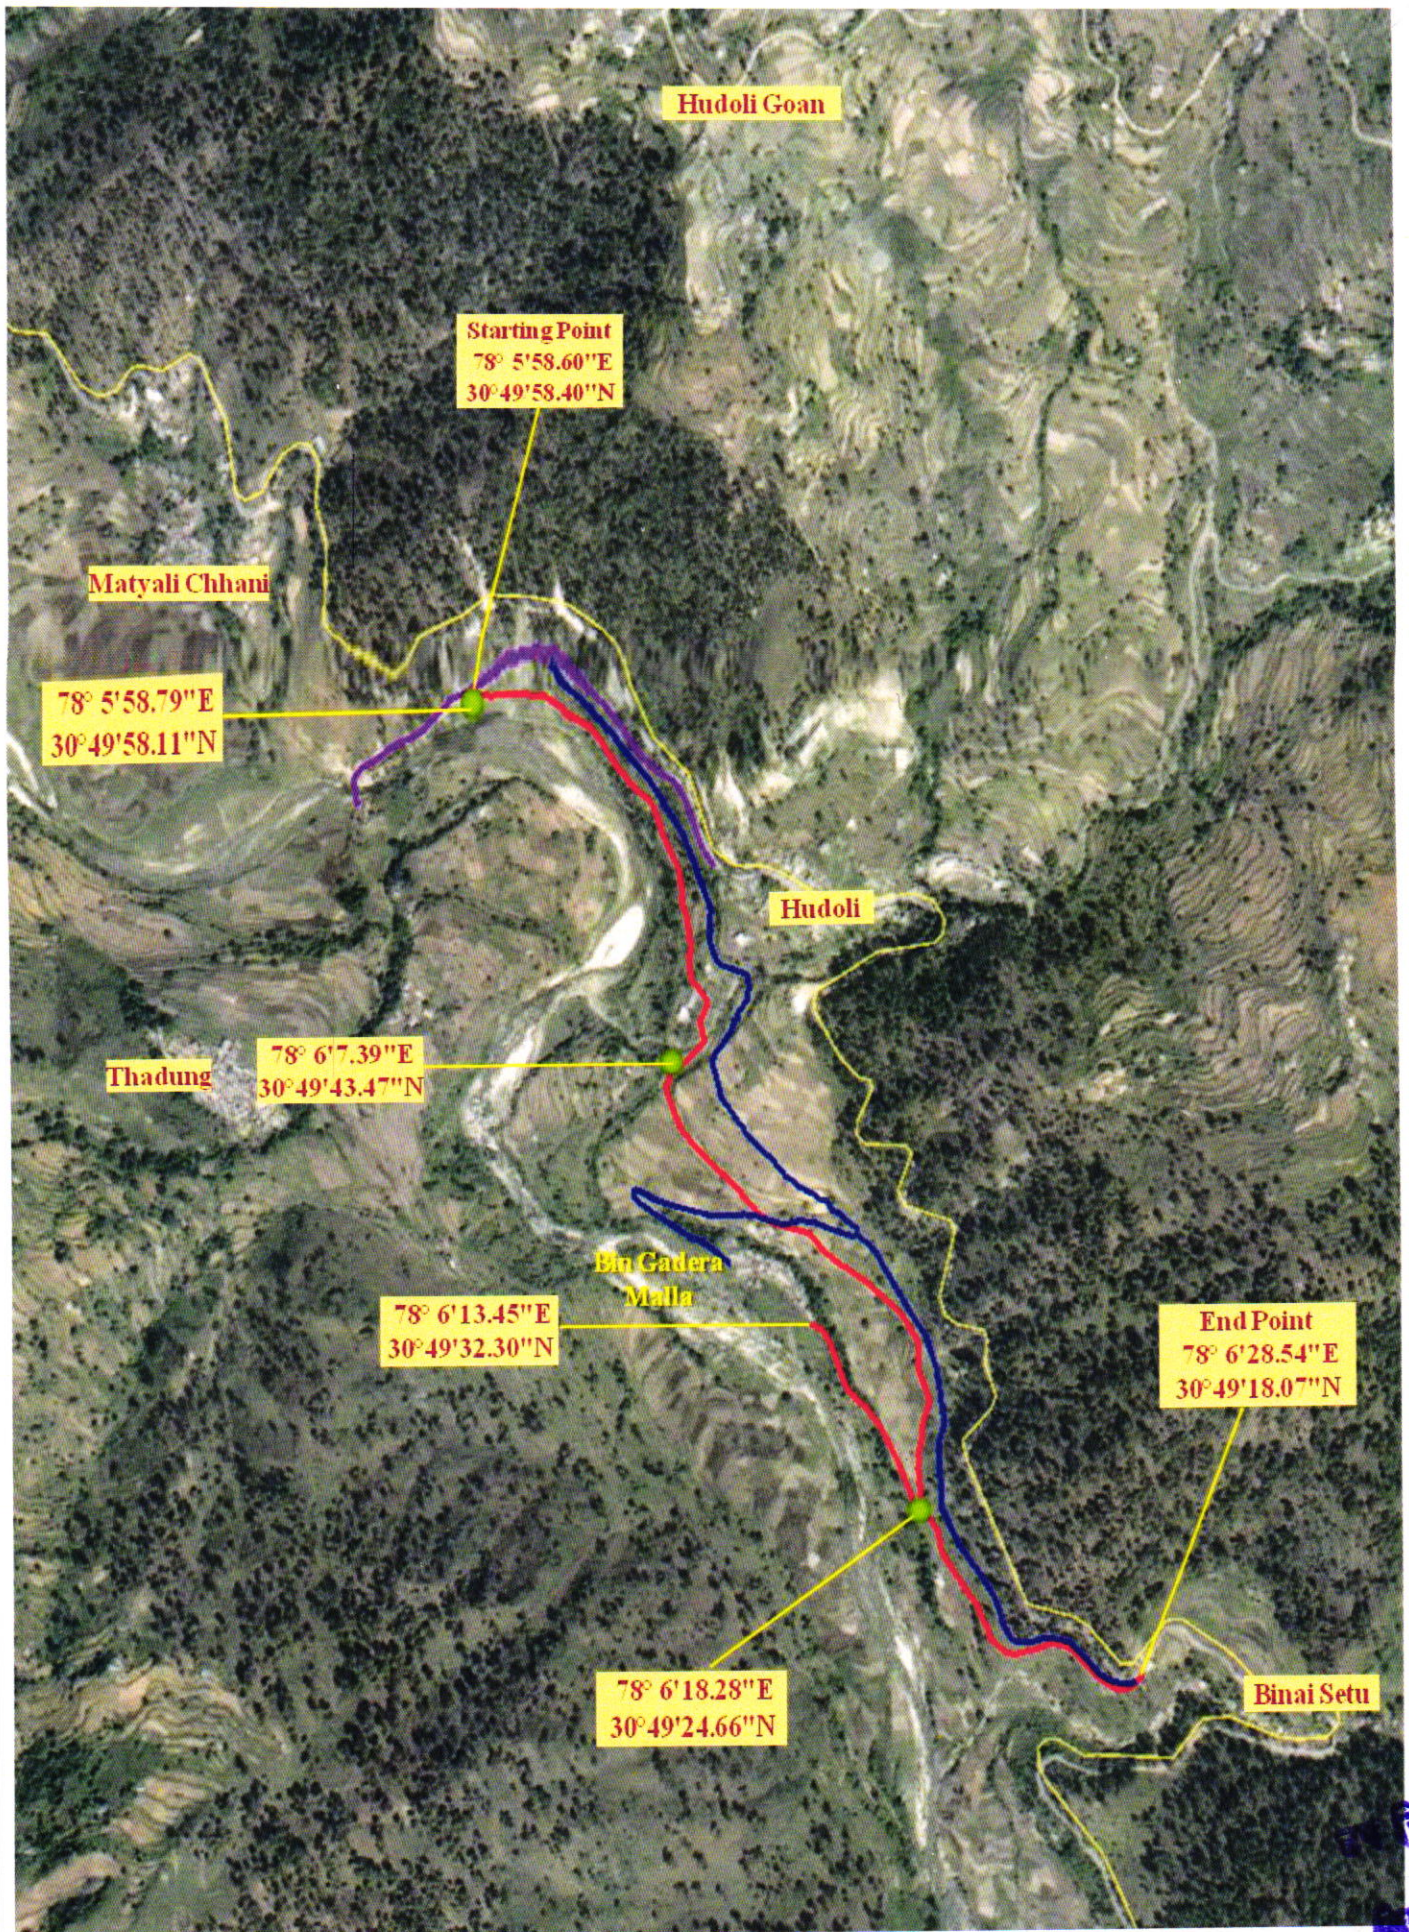

- Muck Disposal
- Proposed Road
- Alternate Road
- Existing Road

सहायक अभियन्ता (प्रथम)
निर्माण खण्ड, लो. जि. वि.
पुरोला

19 प्रभागीय वनाधिकारी
गैन्स वन प्रभाग,
पुरोला

अधिशक्ती अभियन्ता
निर्माण खण्ड, लो. जि. वि.
पुरोला (उत्तरकाशी)

प्रभागीय वनाधिकारी
गैन्स वन प्रभाग
(उत्तरकाशी)

पुरोला वन राजि
गैन्स वन प्रभाग

जिलाधिकारी
उत्तरकाशी