


जनपद अल्मोड़ा में विधानसभा क्षेत्र अल्मोड़ा के अन्तर्गत कर्नाटक खोला से रैलापाली एवं सरकार की आली को जोड़ते हुए विकास भवन तक सड़क निर्माण कार्य लम्बाई 3.00 कि०मी०।

डिजिटल मैप

Scale 1:20000

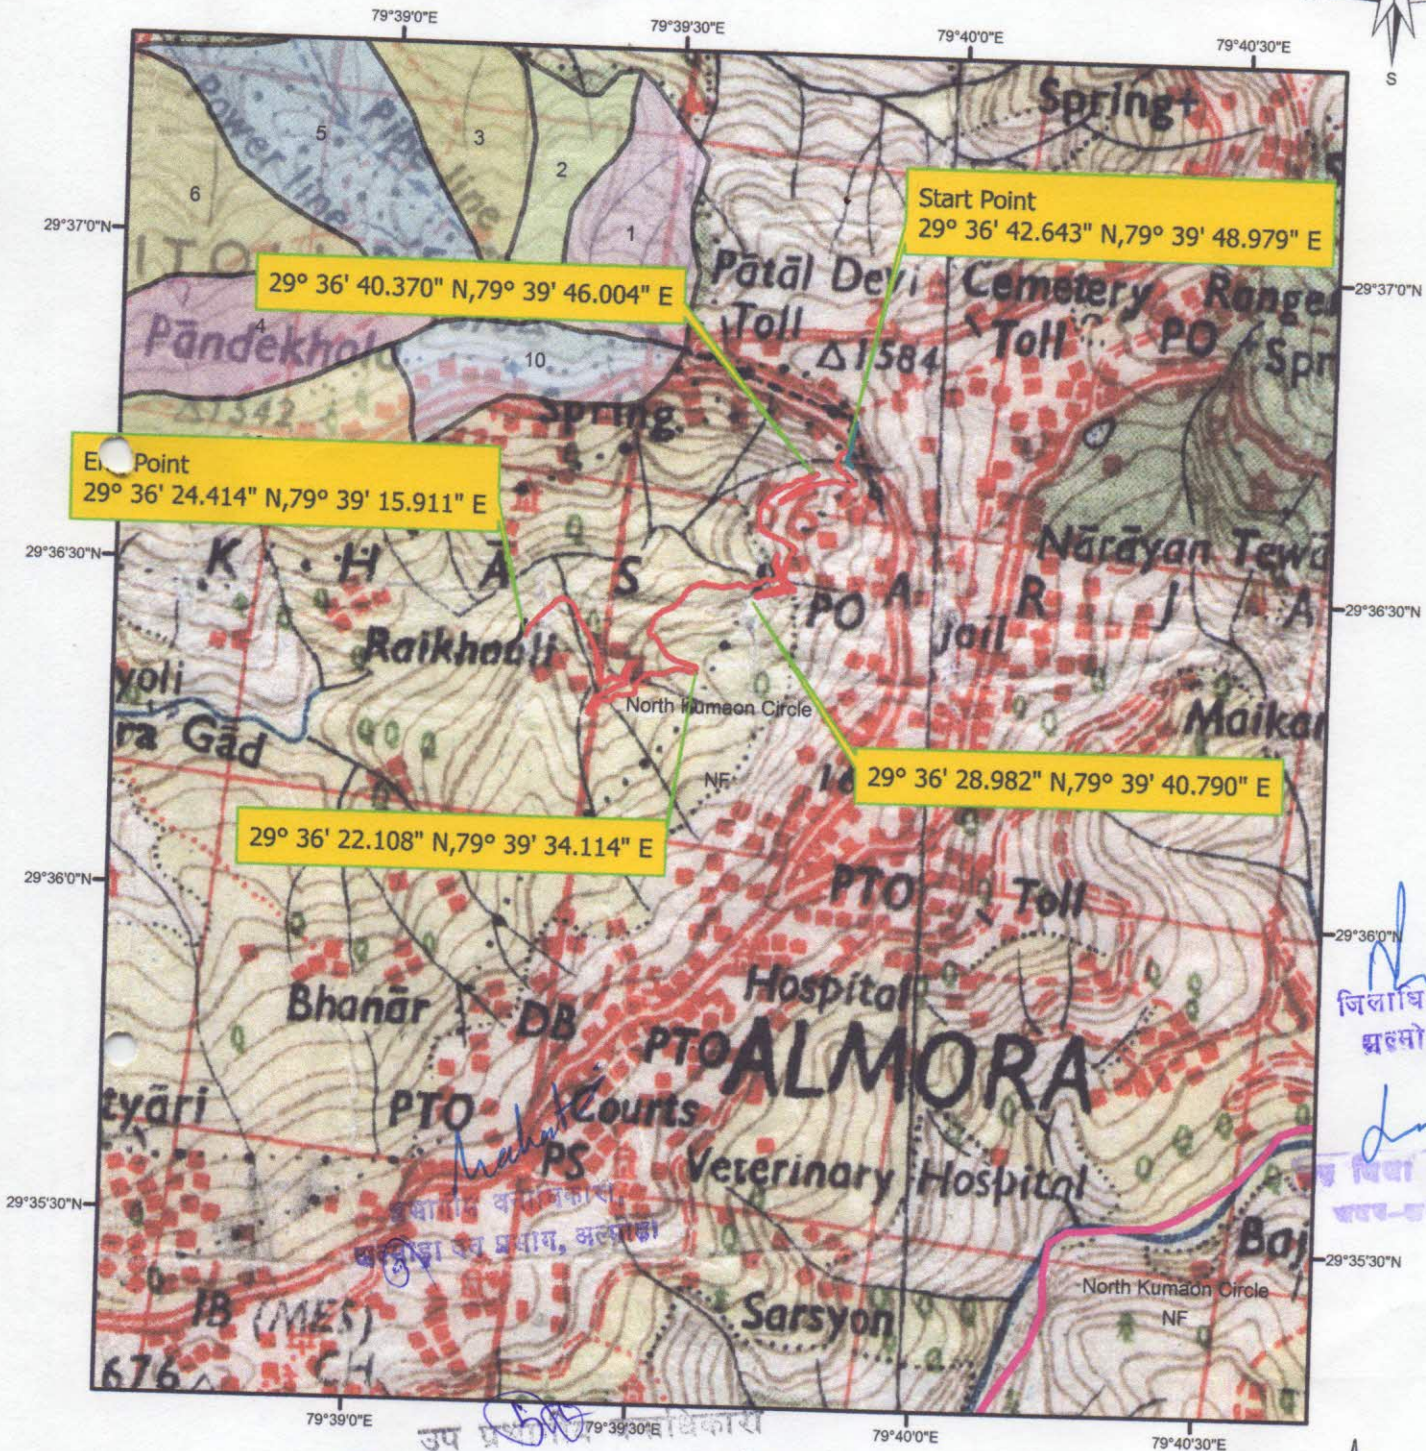

Legend

- NH
- Main Alignment
- Existing Bes hospital road

*ABE*

उप प्रभाग अधिकारी  
अल्मोड़ा उप वन प्रभाग, अल्मोड़ा

सहायक अभियन्ता,  
राष्ट्रीय खण्ड, लो० नि० वि०  
अल्मोड़ा.

अधिसारी अभियन्ता,  
राष्ट्रीय खण्ड, लो० नि० वि०  
अल्मोड़ा.

(दीपक कुमार पन्त)  
उप वन क्षेत्र अधिकारी,  
अनुभाग - अल्मोड़ा  
वन क्षेत्र - अल्मोड़ा

*Blawel*  
राजस्व उपनिर्माक  
क्षेत्र - अल्मोड़ा

*G. W.*  
वन क्षेत्र अधिकारी  
अल्मोड़ा वन क्षेत्र अल्मोड़ा

राजस्व विभाग,  
अल्मोड़ा

जिलाधिकारी  
अल्मोड़ा

जिला विकास अधिकारी  
अल्मोड़ा