


(4)

1.4

जनपद अल्मोड़ा में विधानसभा क्षेत्र अल्मोड़ा के अन्तर्गत कर्नाटक खोला से रैलापाली एवं सरकार की आली को जोड़ते हुए विकास भवन तक सड़क निर्माण कार्य लम्बाई 3.00 कि०मी०।

वैकल्पिक संरेखणों को दर्शाने वाला मानचित्र

Scale 1:20000

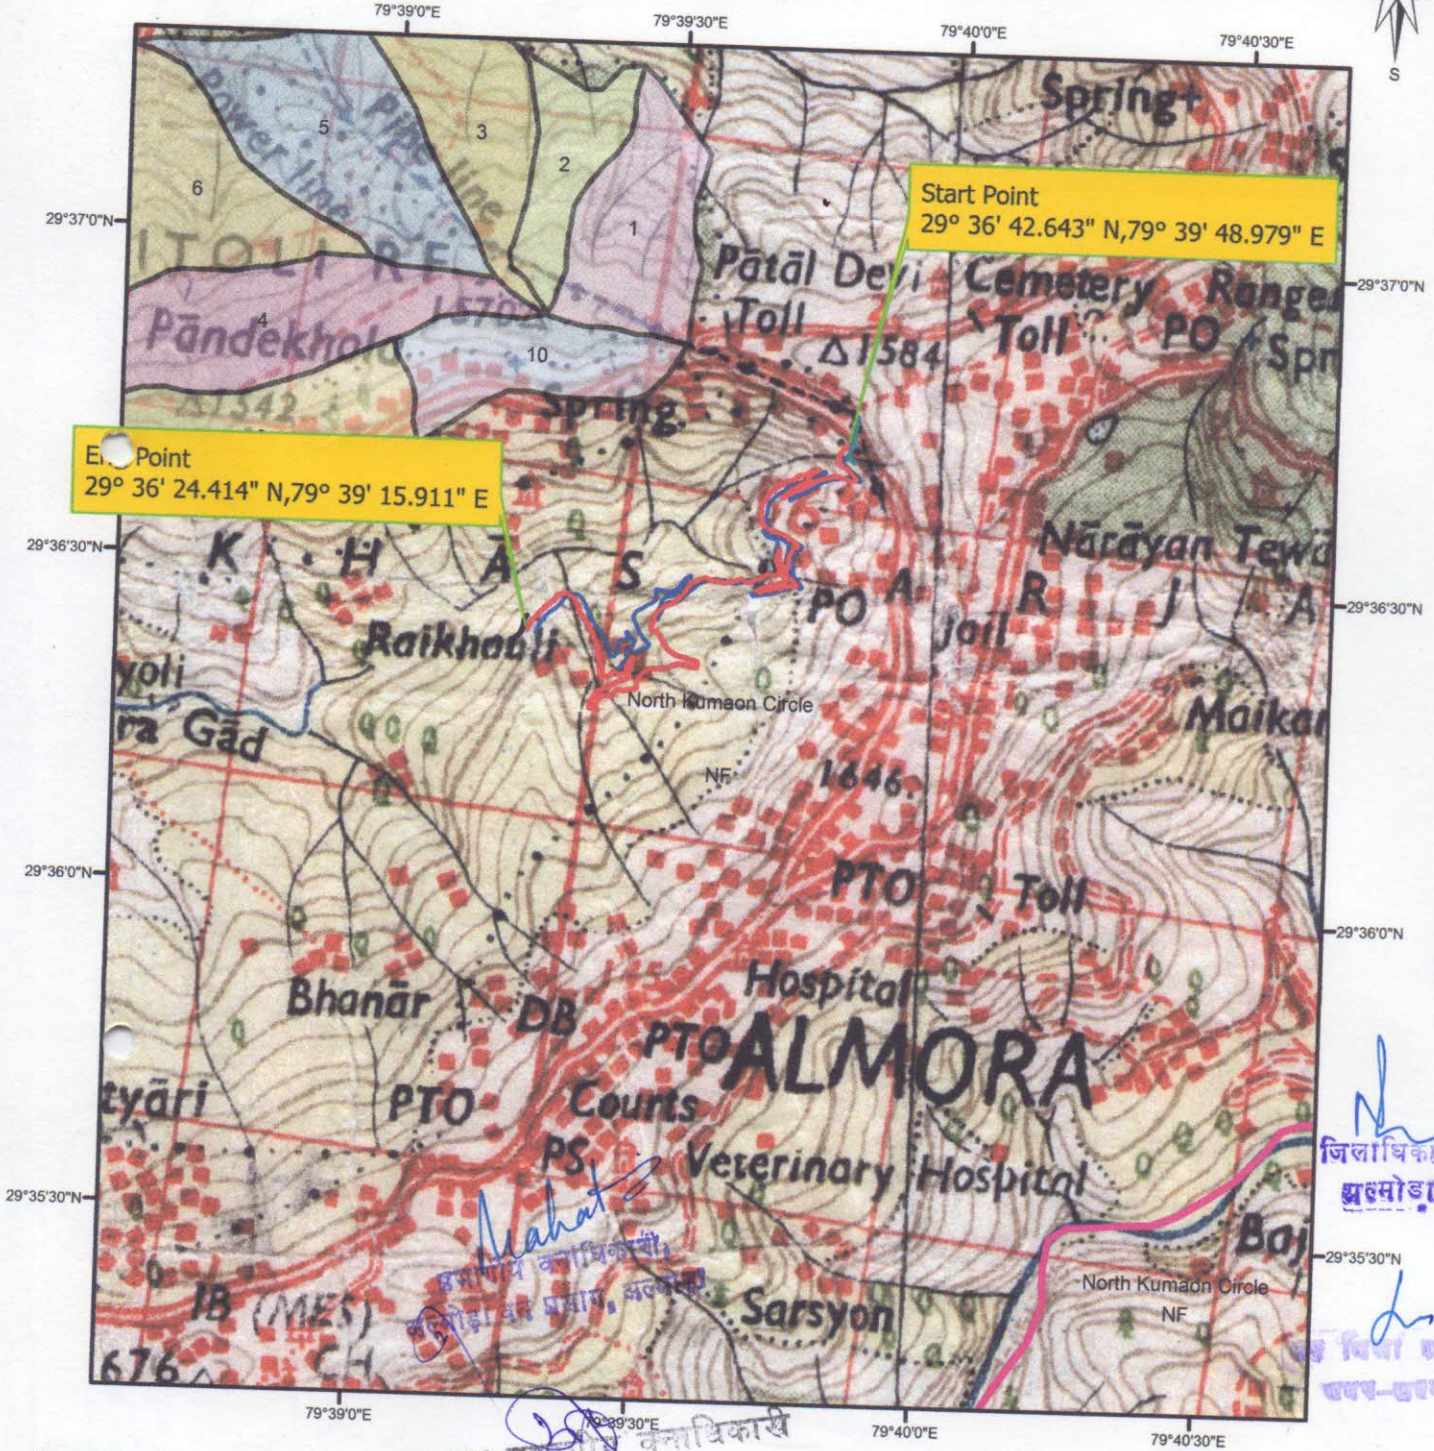

Legend

- NH
- Main Alignment
- Existing Bes hospital road

(दीपक कुमार पन्त)
उप वन क्षेत्र अधिकारी,
अनुभाग-3
वन क्षेत्र-1

सहायक अभियन्ता,
राष्ट्रीय खण्ड, लो. नि. वि.
अल्मोड़ा.

अधीनस्थ अधिकारी
अनुभाग-3
वन क्षेत्र-1

अधिसारी अभियन्ता,
राष्ट्रीय खण्ड, लो. नि. वि.
अल्मोड़ा.

अधीनस्थ अधिकारी
अनुभाग-3
वन क्षेत्र-1

जिलाधिकारी,
अल्मोड़ा

अधीनस्थ अधिकारी
अनुभाग-3
वन क्षेत्र-1