


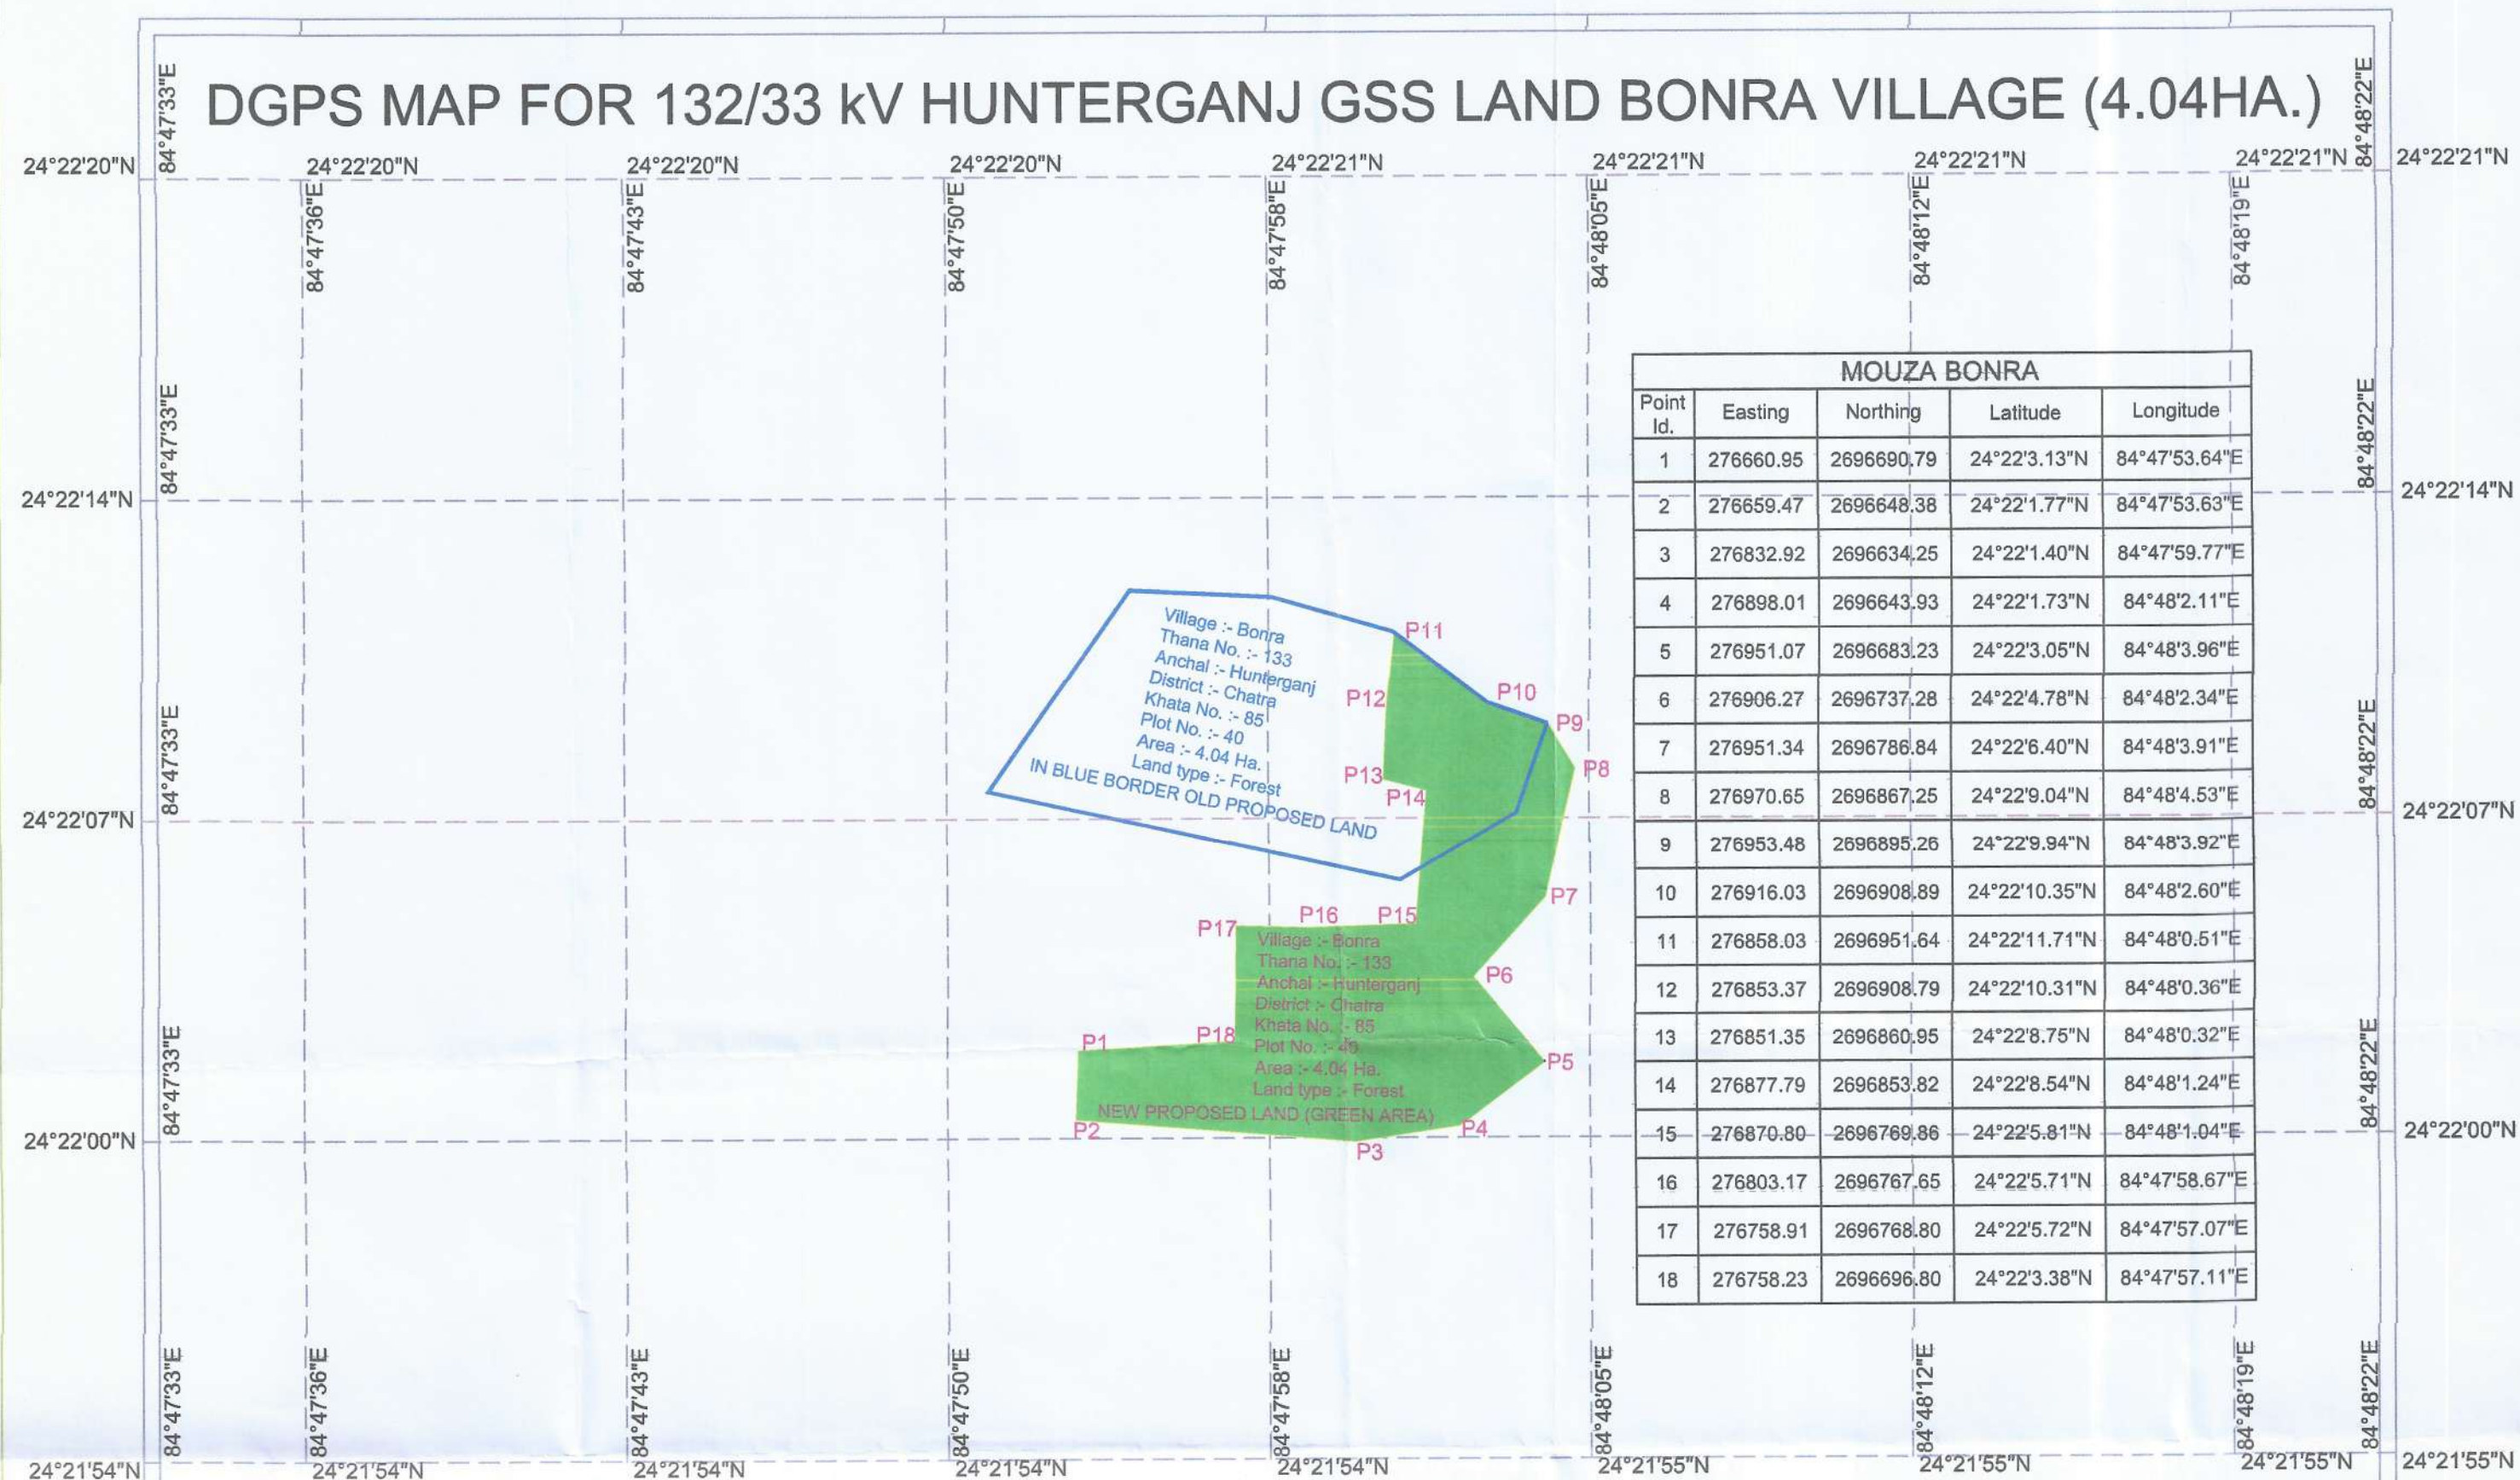

Project Name

JHARKHAND URJA SANCHARAN NIGAM LIMITED

Proposed Hunterganj 132/33 kV GSS Land at Bonra Village,
Anchal- Hunterganj, Dist - Chatra, Jharkhand

Village :- Bonra
Thana No. :- 133
Anchal :- Hunterganj
District :- Chatra
Khata No. :- 85
Plot No. :- 40
Area :- 4.04 Ha.
Land type :- Forest

Neel
12-01-23
GAURAV KUMAR SINGH
Senior manager
Transmission Division Hazaribag

Dr. R. Thanga Pandian
Dr. R. Thanga Pandian, I.F.S.
Divisional Forest Officer
Chatra North Forest Division

PROPOSAL FOR 132/33 kV HUNTERGANJ GSS LAND AT BONRA VILLAGE

Village :-Bonra,Thana No.:- 133,Khata No.:- 85,Anchal:-Hunterganj,District :- Chatra,
Plot No.:- 40,Area :- 4.04 Ha.Land type :- Forest

अरजून खुर्द

कनगुरुवा

तेतरिया

कटैया

घंघरी


नम्बर नाम शै मशहूर
६० देवी मंडप
१७७ मंडर गोशाई देवस्थान
२६८ आबादी खास
६९ कसारी ३३ माल

Village :- Bonra
Thana No. :- 133
Anchal :- Hunterganj
District :- Chatra
Khata No. :- 85
Plot No. :- 40
Area :- 4.04 Ha
Land type :- Forest
NEW PROPOSED LAND (GREEN AREA)


Legend	Title
	New Proposed Land for 132/33 kV GSS at Bonra Village, Anchal- Hunterganj, Dist - Chatra, Jharkhand
	Old Proposed Land for 132/33 kV GSS at Bonra Village, Anchal- Hunterganj, Dist - Chatra, Jharkhand

Point Id.	Easting	Northing	Latitude	Longitude
1	276660.85	2696690.79	24°22'3.13"N	84°47'53.64"E
2	276659.47	2696648.38	24°22'1.77"N	84°47'53.63"E
3	276632.62	2696634.25	24°22'1.40"N	84°47'59.77"E
4	276898.01	2696643.93	24°22'1.73"N	84°48'2.11"E
5	276951.07	2696683.23	24°22'3.05"N	84°48'3.99"E
6	276906.27	2696737.28	24°22'4.78"N	84°48'2.34"E
7	276951.34	2696786.84	24°22'6.40"N	84°48'3.91"E
8	276970.65	2696867.25	24°22'9.04"N	84°48'4.53"E
9	276953.48	2696895.26	24°22'9.94"N	84°48'3.92"E
10	276916.03	2696908.89	24°22'10.35"N	84°48'2.60"E
11	276858.03	2696951.64	24°22'11.71"N	84°48'0.51"E
12	276853.37	2696908.79	24°22'10.31"N	84°48'0.36"E
13	276851.35	2696860.85	24°22'8.75"N	84°48'0.32"E
14	276877.79	2696853.82	24°22'8.54"N	84°48'1.24"E
15	276870.80	2696769.86	24°22'5.81"N	84°48'1.04"E
16	276803.17	2696767.65	24°22'5.71"N	84°47'58.67"E
17	276758.91	2696768.80	24°22'5.72"N	84°47'57.07"E
18	276758.23	2696696.80	24°22'3.38"N	84°47'57.11"E

पैमाना (Scale)

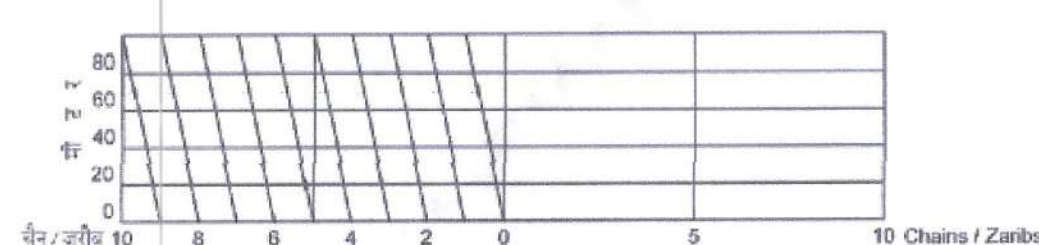


परिवर्तित पैमाना (Conversion Scale)

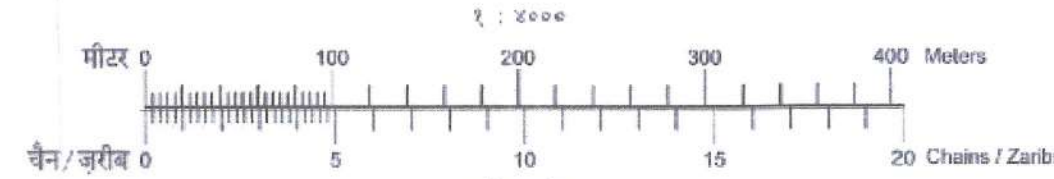

स्केल १६ इंच = १ मील या १ से० मी० = ३९.६० मीटर

मिलान चादर (शीट)

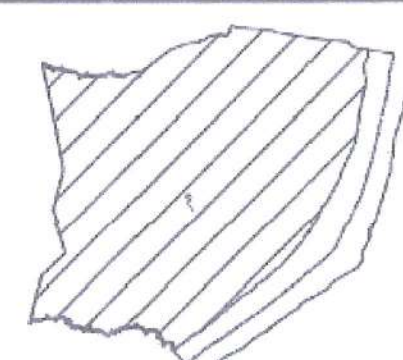

सरकार के प्राधिकार से निर्मित एवं प्रकाशित

सत्यापन कर्ता

रामा जेकर खेमदे

पुरानी पट्टाकारी

बंदोबस्त हजाराबाग

(महामा २०१७)

नाममौजा : बोंरा

: Bonra

थाना नम्बर : १३३

चादर नं. : १

थाना : हन्टरगंज

परगन: : दन्तार

अंचल : हन्टरगंज

सन् : १९९२-१३ ई०

संकेत चिह्न

	सीमा रेखा — ग्राम, बिल, अंचल, ग्राम, रोडा
	अलगाव — दोहरे रीती में ताला का आवा-आवा हिस्सा (विस्मय-विस्मय), दोहरे रीती में ताला का आवा-आवा हिस्सा (विस्मय-विस्मय), एक रीति में ताला का आवा-आवा हिस्सा (विस्मय-विस्मय)
	दोहरे रीती में ताला का आवा-आवा हिस्सा (विस्मय-विस्मय), दोहरे रीती में ताला का आवा-आवा हिस्सा (विस्मय-विस्मय), एक रीति में ताला का आवा-आवा हिस्सा (विस्मय-विस्मय)
	मकान अलगाव खतरा, धक्का बीच के साथ तालाब खतरा, बन्धन (बोम) खतरा लंदन, बड़ा बीच खतरा लंदन, बादर रीति या मानवीन लंदन
	पक्की राइल, कच्ची राइल, डवाई हुई राइल, लूनी हुई राइल, पगडण्टी, बैलगाड़ी/रेल मार्ग
	रेल लंदन विंगल, रेल लंदन डबल
	बाह्य लंदन, बन्धन (बोम) खतरा लंदन पर नहीं
	बोर्ड (मीच), झील, तीर, बिह (पानी बहाव दिशा), केवल क्रीडिग, केवल लंदन
	विज — कच्चा, पक्का, कन्स्ट, माईल पावर
	बीज बीजगी पक्का, बाज बीजगी पक्का, बन्धन-२, बन्धन-३, बन्धन-४, विंगेडा बन्धन, बीजगी बन्धन — बाइटी लंदन पर
	निम्नोत्तरा मुसकोल — १, निम्नोत्तरा मुसकोल — २
	नीमोत्तरा मुसकोल — १, नीमोत्तरा मुसकोल — २, मुसकोल — दूसरे रीति से एल्टेड विज
	बेच मार्ग पक्का, पक्का पर बन्धन, बन्धन बीजगी पक्का पर बन्धन बीजगी
	आबादी, बरती, कालेरी, मकान पक्का, मकान कच्चा
	सला खल, मन्दिर, मीरान, चर्च, पुढगा
	शमशान घाट, कब्रिस्तान (हमाहसी का), कब्रिस्तान (मुसलमानों का), मसजा (सला धर्मकालीन का)
	स्कूल/पाठशाला, कॉलेज/माइविगालय, बरखान, औद्योगिक
	अस्पताल, बाजार/हाट, बिहाइ स्ल, पेडोलेपम
	निवेमा, स्मारक, सेडल/घाव, रेडोरेट / उपहार गृह
	पानी की टंकी, ग्राम, ऐतिहासिक स्ल, लवाई अट्टा
	रेलवे स्टेशन, बस अड्डा
	विश्राम गृह — बन्धन, विंगेडा, अन्य
	डेरीकोन औधिम, रोड औधिम/बाकम, बुकिम स्टेशन/बाज, अन्य औधिम
	विद्युत खम्भा, जेलिग्राफ, रेलवे विस्तार
	कुडी — पक्का, कच्चा, आउटकम
	अकृषित परती भूमि, पगडणी/सेमरी, पक्कील जमीन, बड़ा मुन्दरुम वट्टन
	पुली परती भूमि, नई परती भूमि, परती भूमि घाव, खान, इनको-मुक्के वृक्ष
	अन्य
	समुधा जंगल, पलाय जंगल, सावना जंगल, पाव जंगल, परती जंगल, मिश्रित जंगल
	झाडी जंगल, अन्य जंगल
	बड़े वृक्ष के बगान, छोटे वृक्ष के बगान, नाप बगान, पान बगान आम बगान, अनमल बगान, लीची बगान
	गिरियल पेड, खजूर पेड, नाड पेड, सुपरी पेड, महदा पेड पीपल पेड, आम पेड
	ताल पेड, बरख पेड, झाली पेड, कटाल पेड झाड पेड, झड़िगी, फूल (फाग)
	बीच, अन्य पेड



परिमाण एवं बंदोबस्त निदेशालय
राजस्व एवं भूमि सुधार विभाग, झारखण्ड
Directorate of Survey & Settlement
Revenue & Land Reforms Dept., Jharkhand



झारखण्ड अन्तरिक्ष उपयोग केन्द्र
रांची, झारखण्ड
Jharkhand Space Applications Center
Ranchi, Jharkhand

May
12.01.13
GAURAV KUMAR SINGH
Senior manager
Transmission Division Hazratbag

Dr. R. Thangarajandian, I.E.S.
Divisional Forest Officer
Chatra North Forest Division