


डिजिटल मैप :-400 के0वी0 मुजफरनगर विष्णुप्रयाग द्विपथ पारेषण लाइन के टावर संख्या 266 के क्षतिग्रस्त होने के कारन दो नए टावरों के निर्माण कार्य हेतु



SOI Toposheet No: 53J/16

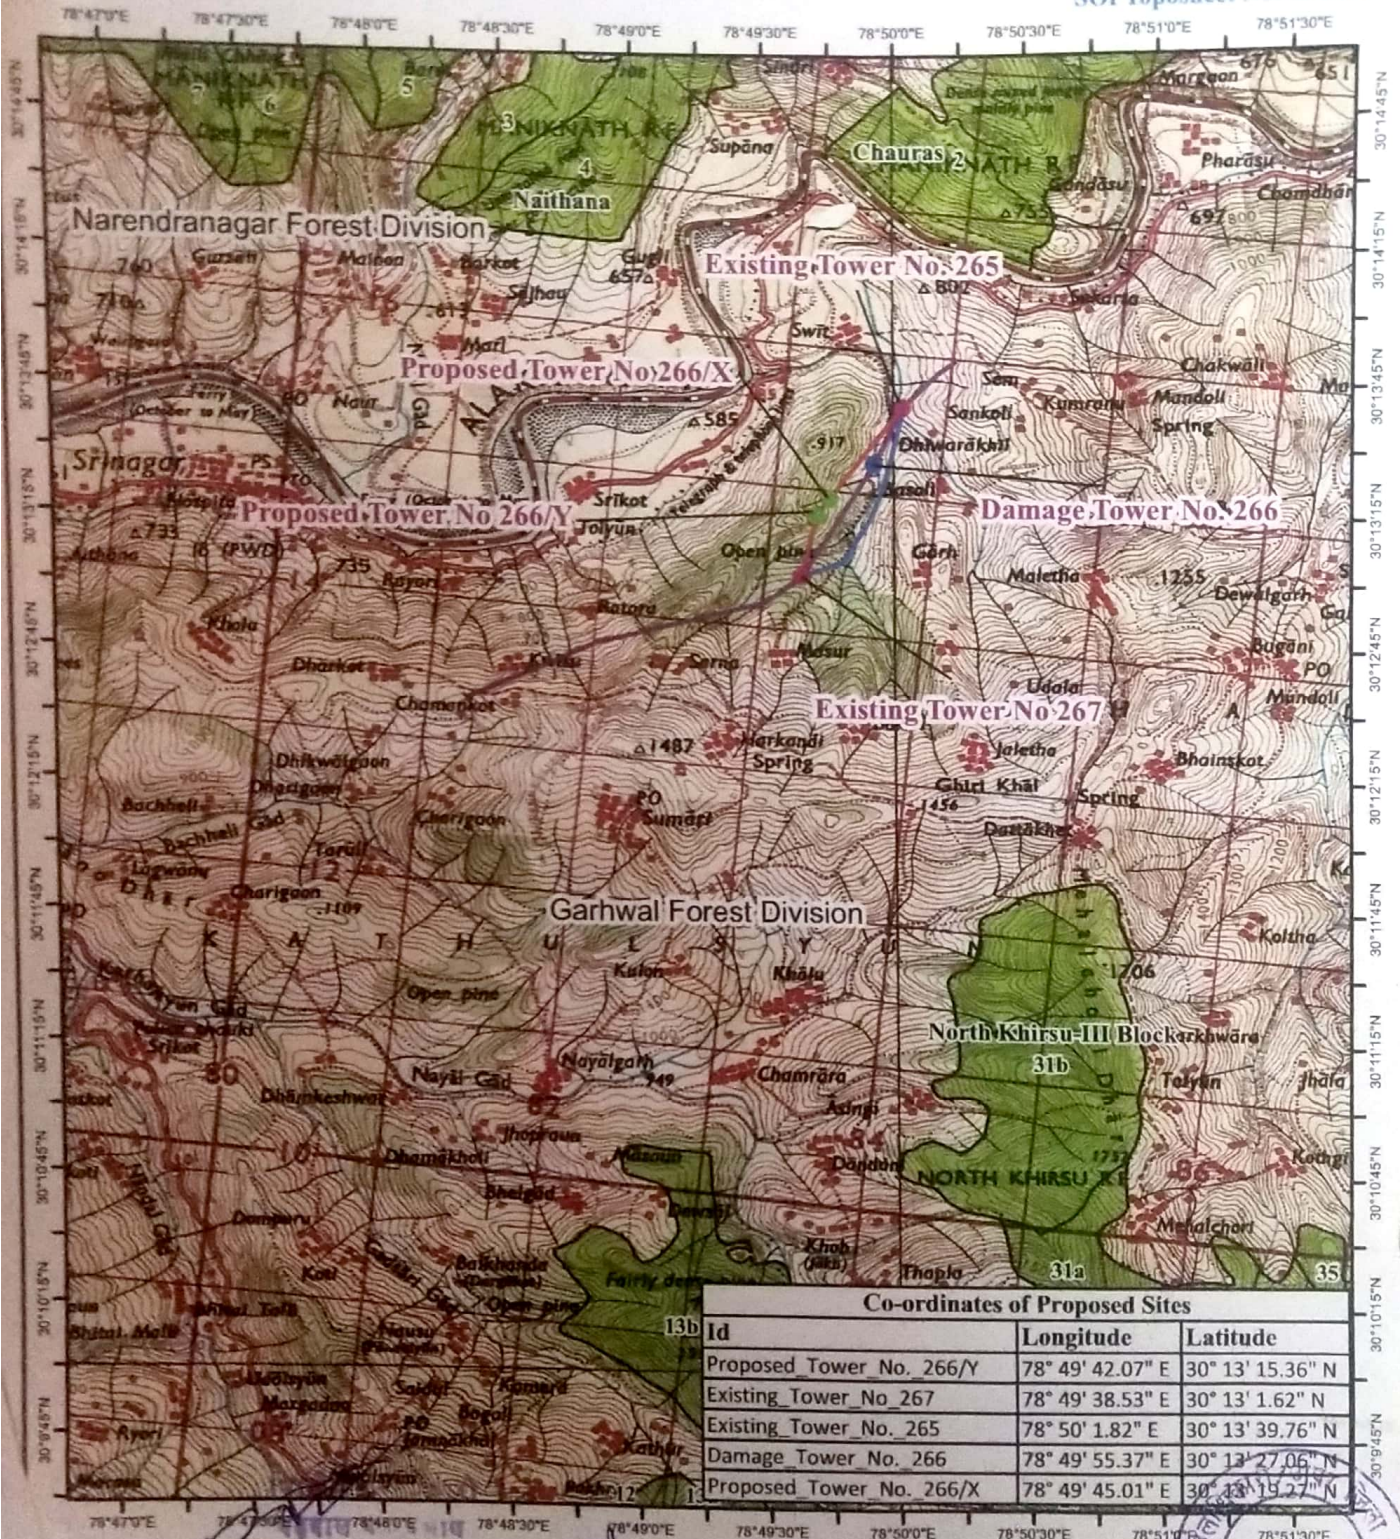

Co-ordinates of Proposed Sites

Id	Longitude	Latitude
Proposed Tower No. 266/Y	78° 49' 42.07" E	30° 13' 15.36" N
Existing Tower No. 267	78° 49' 38.53" E	30° 13' 1.62" N
Existing Tower No. 265	78° 50' 1.82" E	30° 13' 39.76" N
Damage Tower No. 266	78° 49' 55.37" E	30° 13' 27.06" N
Proposed Tower No. 266/X	78° 49' 45.01" E	30° 13' 19.22" N

Legend

- Proposed Towers
- Existing Tower
- Damage Tower
- Existing Transmission Line
- Proposed Transmission Line

नायब तहसीलदार

Executive Engineer
Eledy 400 K.V.S/S Division
U.P.P.O.L. Jolly Road
Muzaffarnagar

Legend

- Range Boundary
- Reserve Forest Area
- Division Boundary