


कार्य का नाम :- सौगढ पन्तगाँव चमडखान मोटर मार्ग का सिंगल लेन से डेड लेन में परिवर्तन

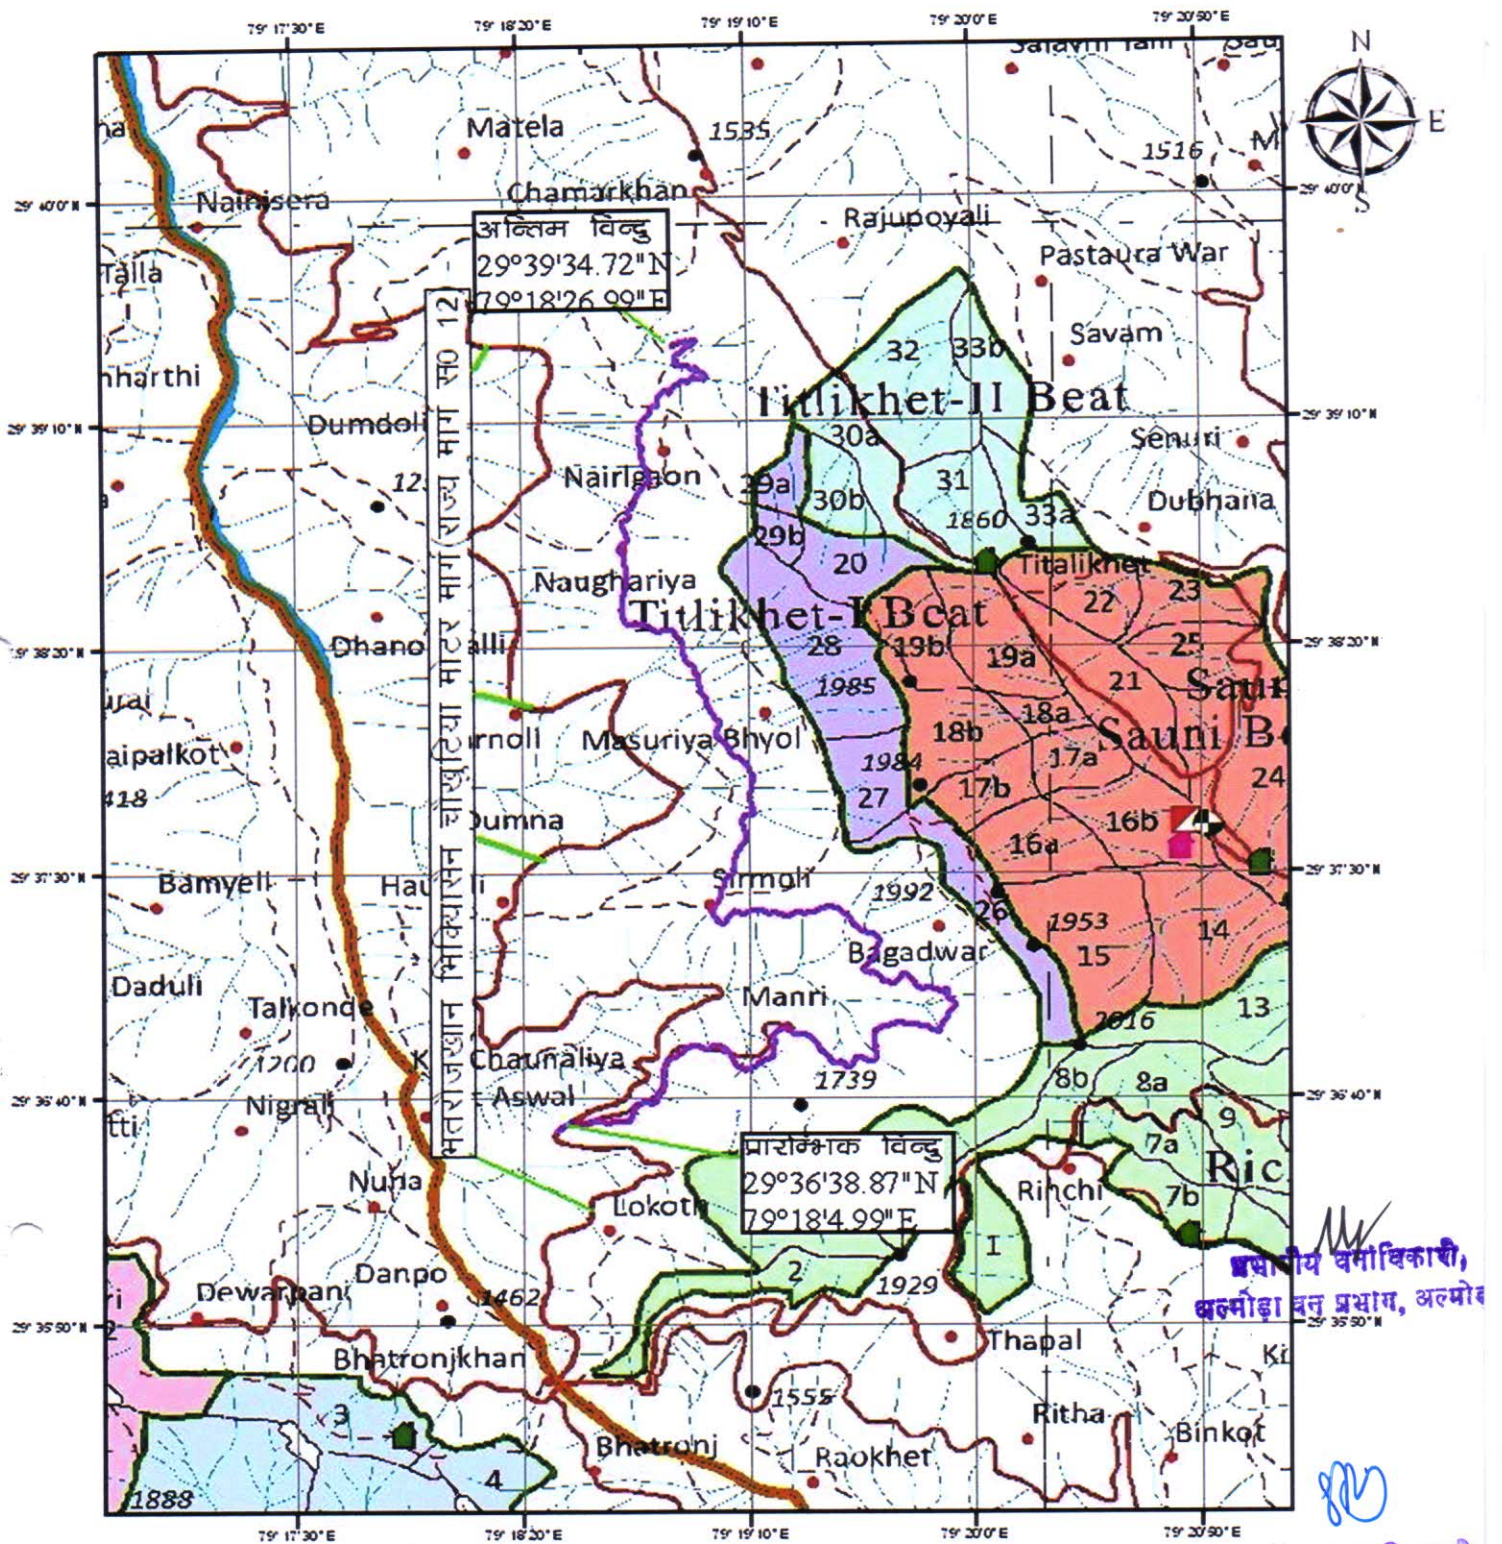

Legend
 — Propose Road
 — राज्य मार्ग स0 12

उपजिलाधिकारी प्रकियासैण
जिला अल्मोड़ा

जिला अधिकारी
अल्मोड़ा वन विभाग

जिला अधिकारी
अल्मोड़ा वन विभाग

जिला अधिकारी
अल्मोड़ा.

उपजिलाधिकारी प्रकियासैण
जनपद अल्मोड़ा

अधिसारी अभियन्ता
निर्माण खण्ड लो० नि० विभाग
रानीखेत