


डिजिटल मैप :- जनपद चमोली में प्रधानमंत्री ग्राम सड़क योजना के अन्तर्गत अल्मोडा बैजनाथ ग्वालदम कर्णप्रयाग मोटर मार्ग के (गुडम स्टैट नामक स्थान) से ~~सेरा~~ विजयपुर मोटर मार्ग के निर्माण हेतु (लम्बाई 10.00 कि०मी०)

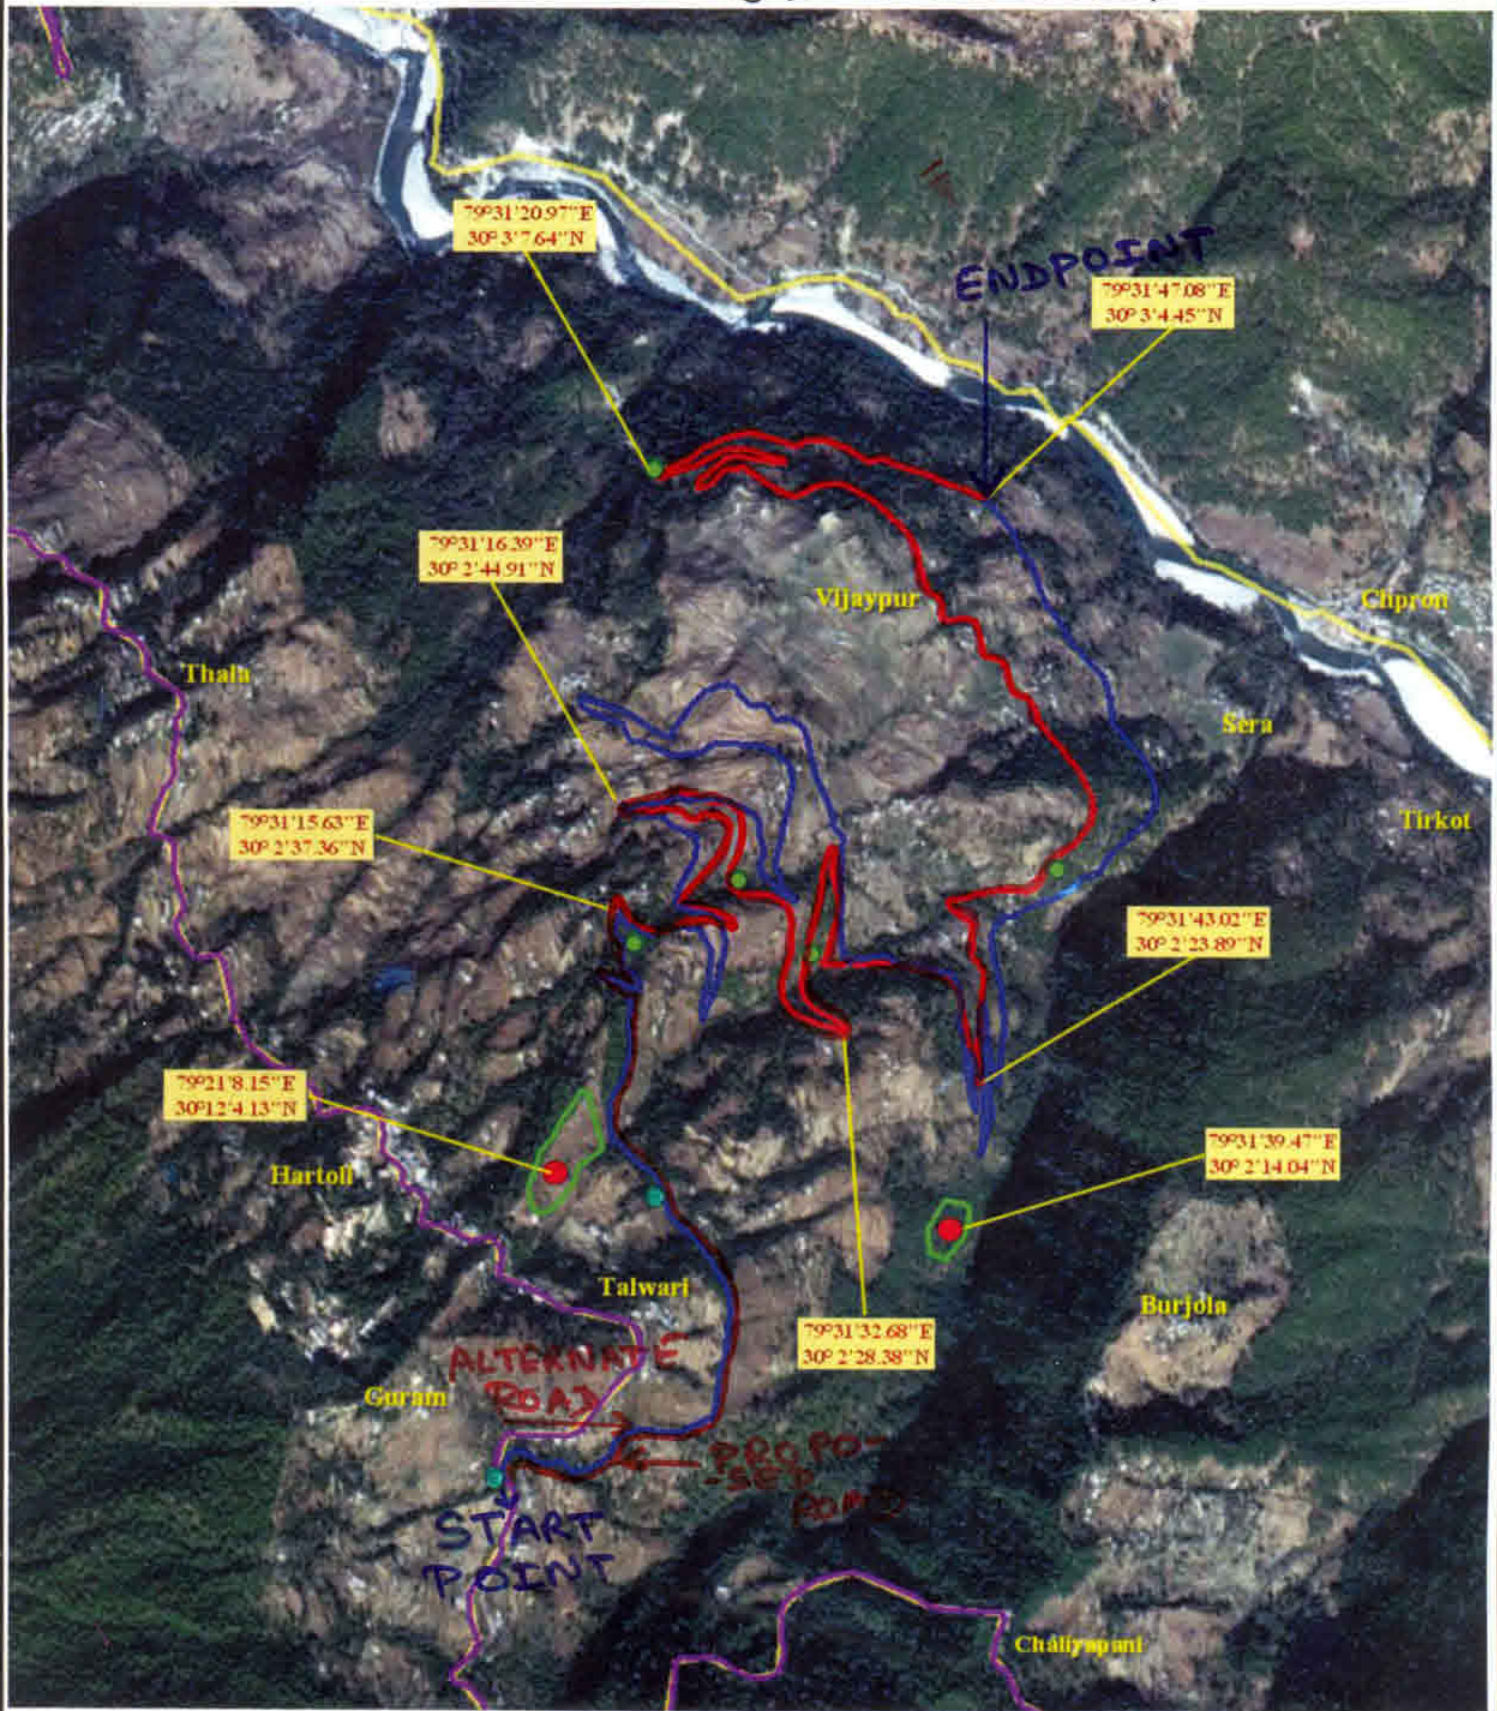

Legend

- Dumping Zone
- Proposed Road
- Existing Road
- Alternate Road
- Proposed Plantation

Signature
 सहित
 प्रमाणित
 प्रमाणित
 प्रमाणित

विभागाध्यक्ष

अतिरिक्त अभियन्ता
 राष्ट्रीय राजमार्ग विकास निगम
 समिति

वन विभागाध्यक्ष
 राष्ट्रीय राजमार्ग विकास निगम
 समिति

प्रमाणित वन अधिकारी