


एलासीएलासी के अन्तर्गत जनपद अल्मोडा के विधानसभा क्षेत्र अल्मोडा के
विकास खण्ड नौदियाजना के नौगांव से कनारीछीना मोटर मार्ग का नव निर्माण कार्य।
(सतिपूरक वृक्षारोपण स्थल 2.754 है०)

1:30,000

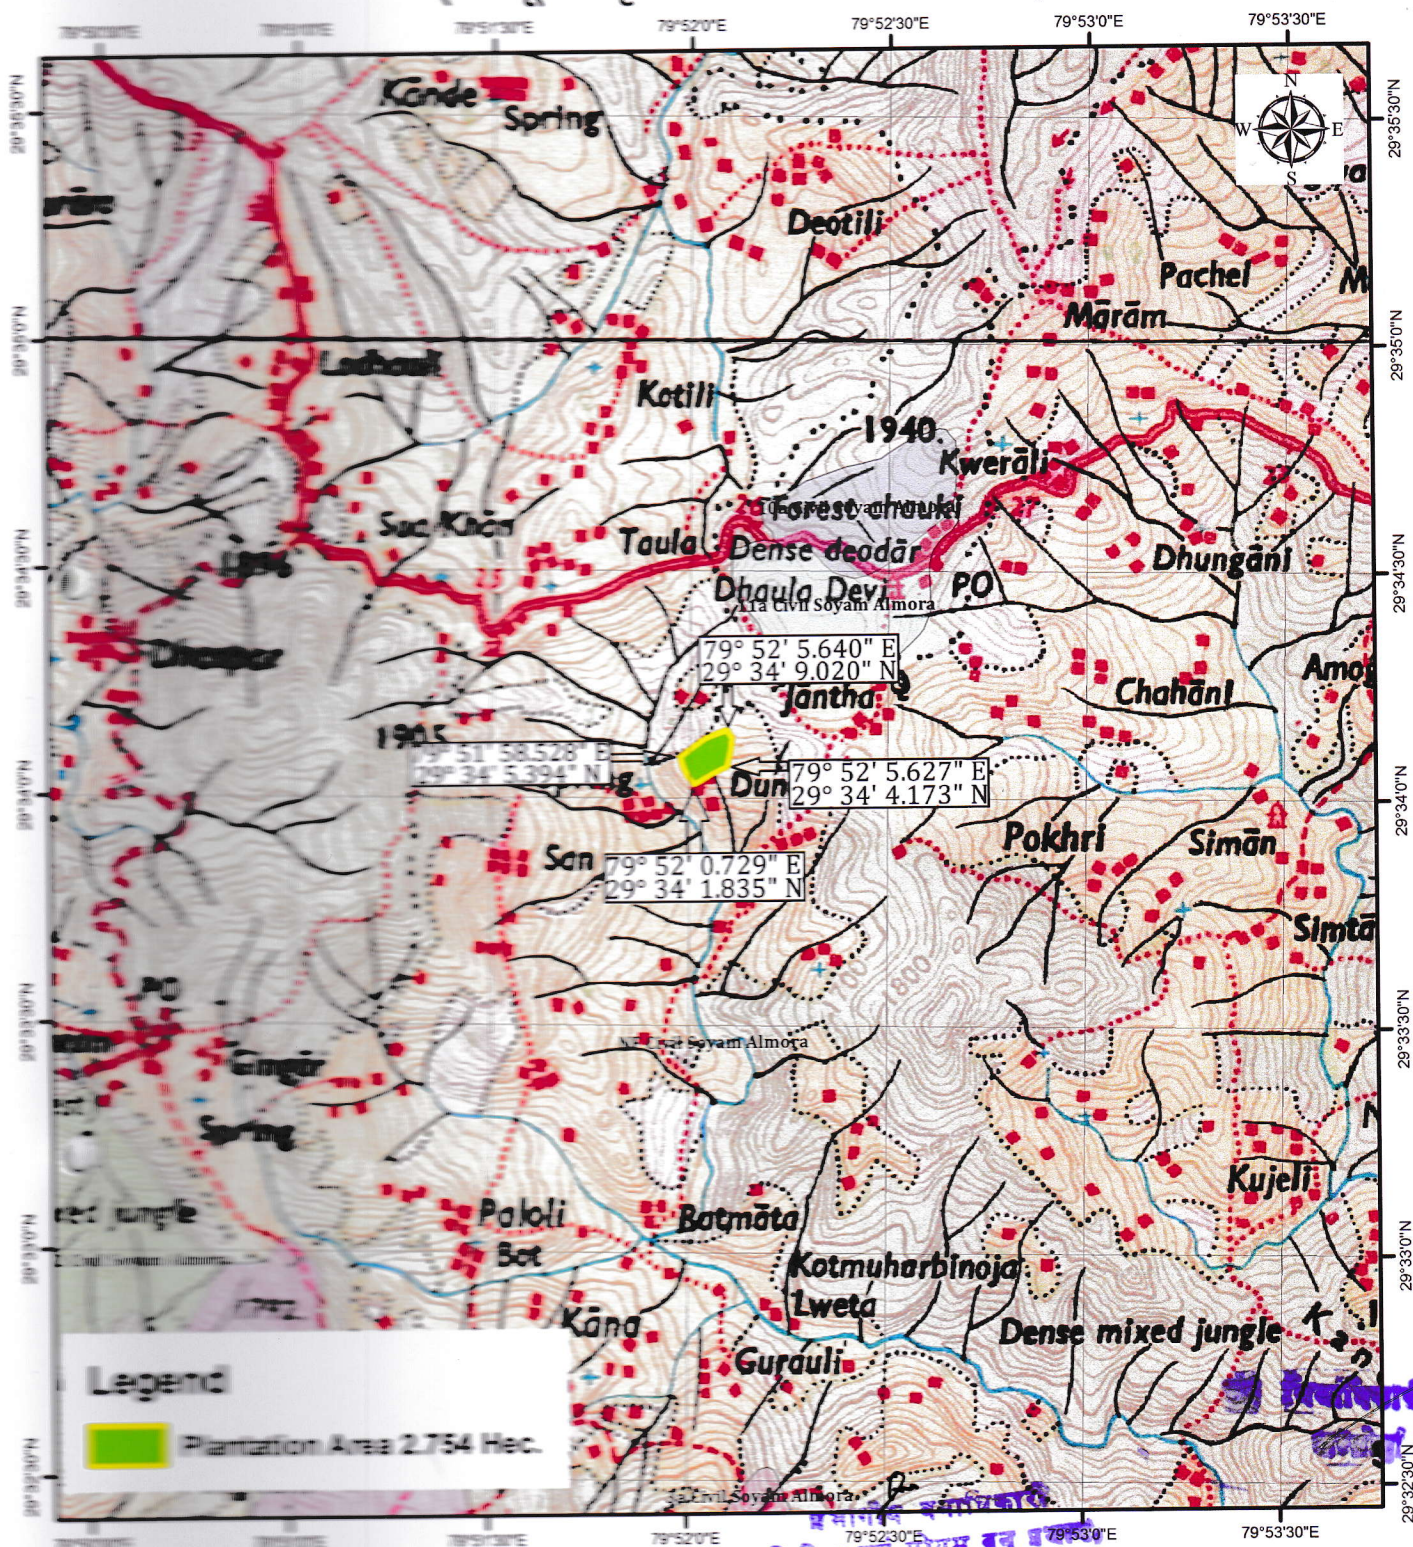

बिबिन एवं सोयम वन प्रभाग,
अल्मोडा,

अधिकासी अधिकारी,
निर्माण खण्ड, सो.नि.वि.
अल्मोडा

वन क्षेत्र अधिकारी
कनारीछीना वन क्षेत्र
बिबिन एवं सोयम वन प्रभाग

अधिकारी