

प्रारूप-9

परियोजना का नाम :- जनपद पौड़ी गढ़वाल के विधानसभा क्षेत्र श्रीनगर के अन्तर्गत देहलचौरी-पौड़ी मोटर मार्ग से चामापानी-धौलकण्ठी होते हुये कांडा मन्दिर तक मोटर का निर्माण कार्य।
(लम्बाई 5.000)

प्रपत्र संख्या-9 हेतु प्रयोक्ता एजेन्सी द्वारा प्रस्ताव के साथ सर्वे आफ इण्डिया के 1:50,000 पैमाने के डिजिटल मानचित्र पर परियोजना को प्रदर्शित करते हुए जी०पी०एस० रीडिंग अंकित की जानी है व प्रपत्र संख्या-8 की सुचनाएं भी सम्मिलित की जानी हैं।

इस डिजिटल मानचित्र में मानचित्र कर्ता सहित प्रयोक्ता एजेन्सी एवं सम्बन्धित प्रभागीय बनाधिकारी एवं जिलाधिकारी द्वारा हस्ताक्षर किये जाने हैं।

सहायक अभियन्ता
निर्माण एवं सौ०
पौड़ी गढ़वाल

अधिरासी अभियन्ता
निर्माण खण्ड
लो०नि०वि० पौड़ी

सुरेन्द्र सिंह रावल
राजस्व उप निरीक्षक
सड़ो
पौड़ी गढ़वाल (उत्तराखण्ड)

(प्रताप सिंह)
राजस्व निरीक्षक
श्रीनगर
पौड़ी गढ़वाल

15.01.2019
जिलाधिकारी
पौड़ी

क्षेत्राधिकारी
श्रीनगर राजि

जिलाधिकारी
श्रीनगर गढ़वाल


डा० मी०
स० नि० वि०

उप प्रभागीय बनाधिकारी
पौड़ी उप वन प्रभाग
पौड़ी

प्रभागीय बनाधिकारी
विश्वि एव स० यम
पौड़ी

प्रभारी अधिकारी
कृते जिलाधिकारी गढ़वाल

जियोरेफेरन्स मैप:-जनपद पौड़ी गढ़वाल के अंतर्गत देहलचौरी - पौड़ी मोटर मार्ग से चामापानी-
घौलकांडी होते हुए कांडा मंदिर तक मोटर मार्ग के नवनिर्माण कार्य हेतु

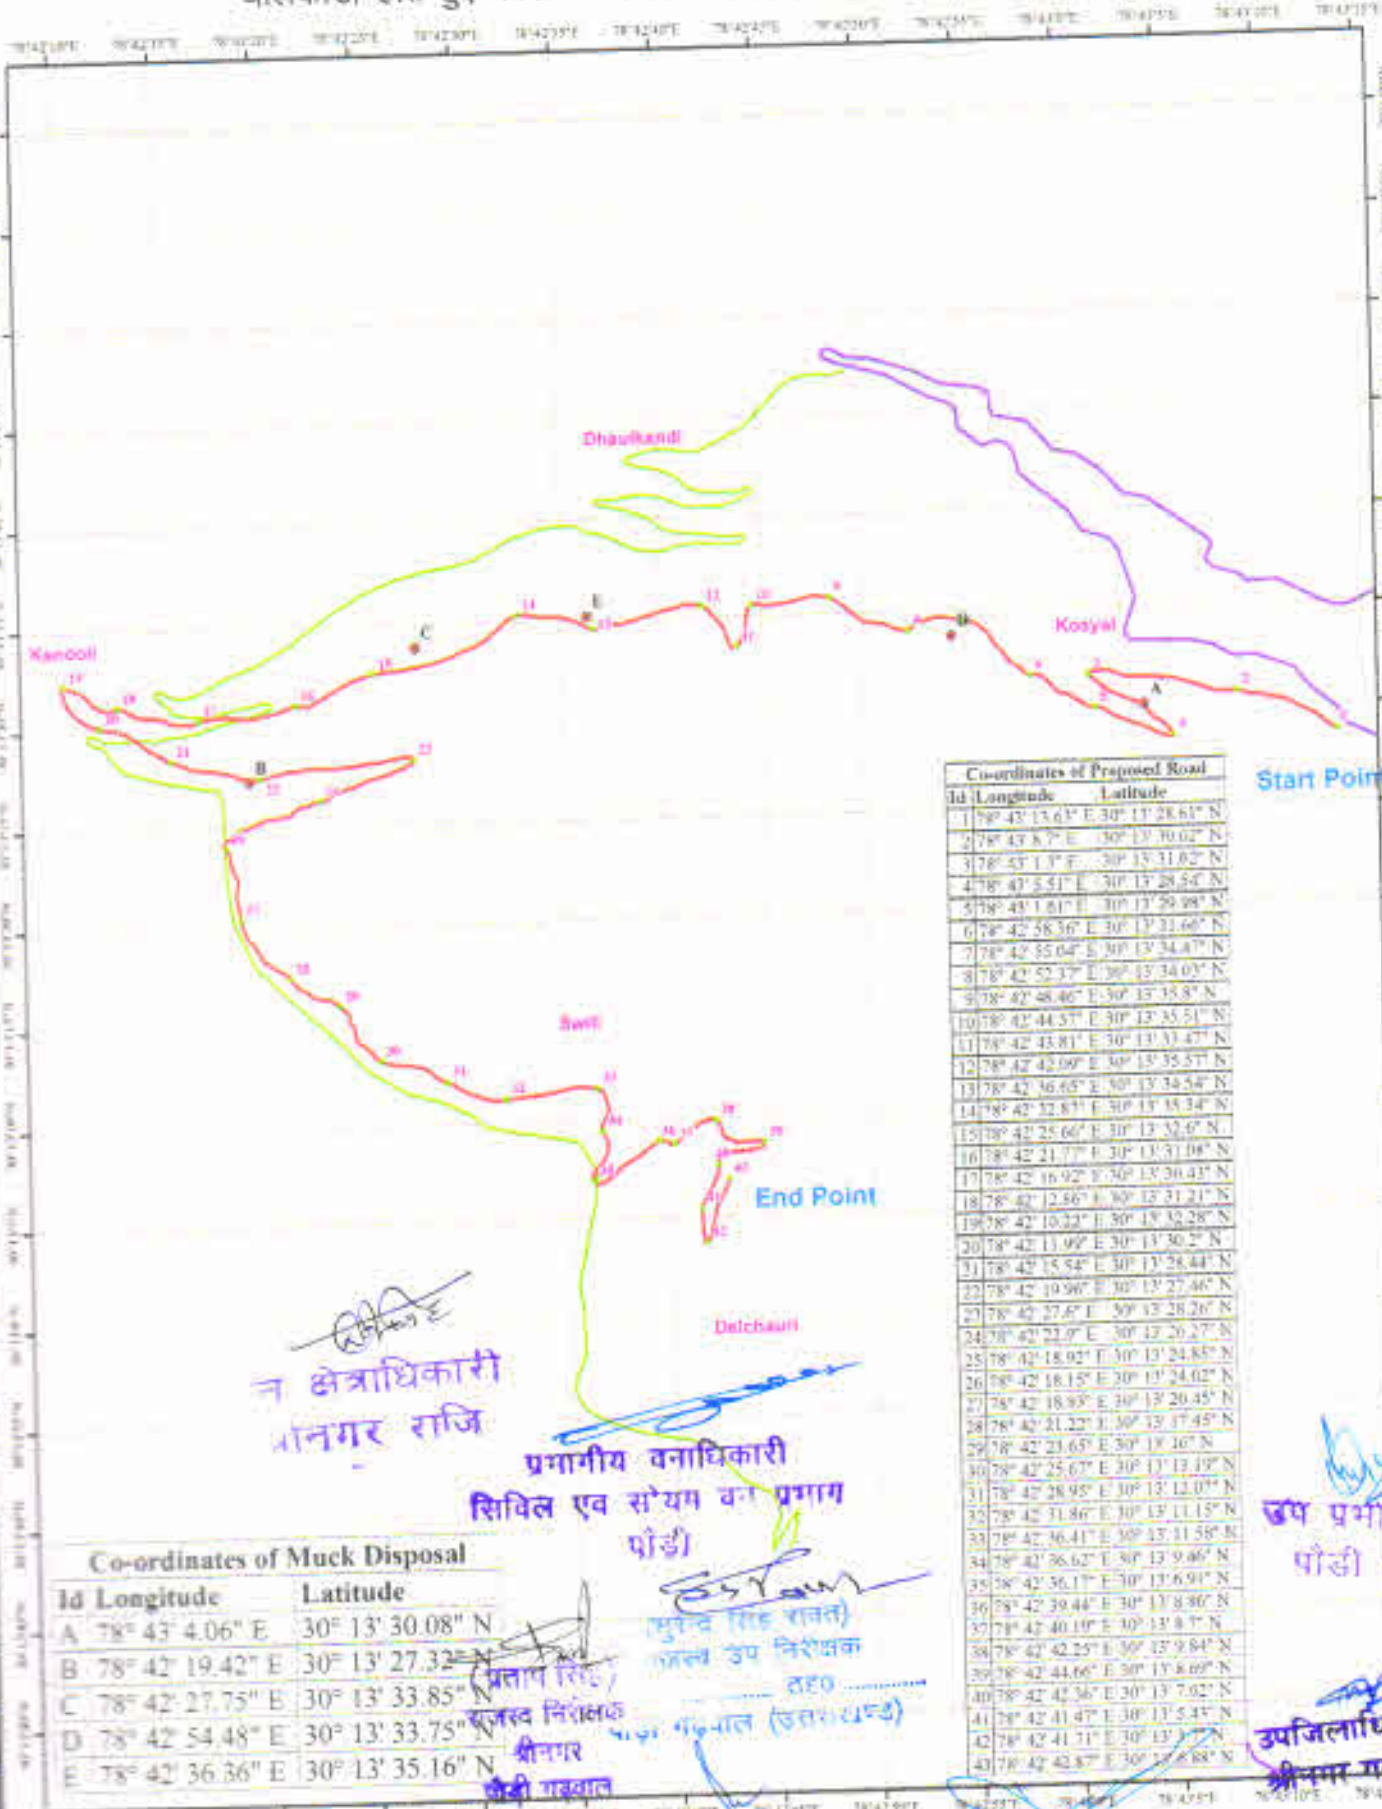

Start Point

End Point

न क्षेत्राधिकारी
पानगर राजि

प्रभागीय वनाधिकारी
सिविल एवं सौर्यम वन प्रभाग
पौड़ी

उप प्रभागीय व
पौड़ी

उप जिलाधिकारी
पौड़ी गढ़वाल

Legend

- Muck disposal Sites
- GPS Coordinates of Road
- Existing Road
- Alternate Road
- Proposed Road

1:8,000

निर्माण स्वच्छ

सौजन्यिक पौड़ी

Prepared by: ITGC, POCC Office, Dehradun