


करेन्स मैप - जनपद बागेश्वर के जिला पंचायत क्षेत्र खुनौली के एस.सी.एस.पी. में चयनित ग्राम
खौली में करीमपुर से एस.सी.एस.पी. में ही चयनित ग्राम मउडियार तक मोटर मार्ग की स्वीकृति तथा
स्वतंत्रता संग्राम सेनानी श्री राम दत्त जोशी के गांव को बनलेख मोटर मार्ग में मिलाने का कार्य
(लम्बाई - 2.00 किमी०)



0 0.05 0.1 0.2 Km

Scale - 1:10,000

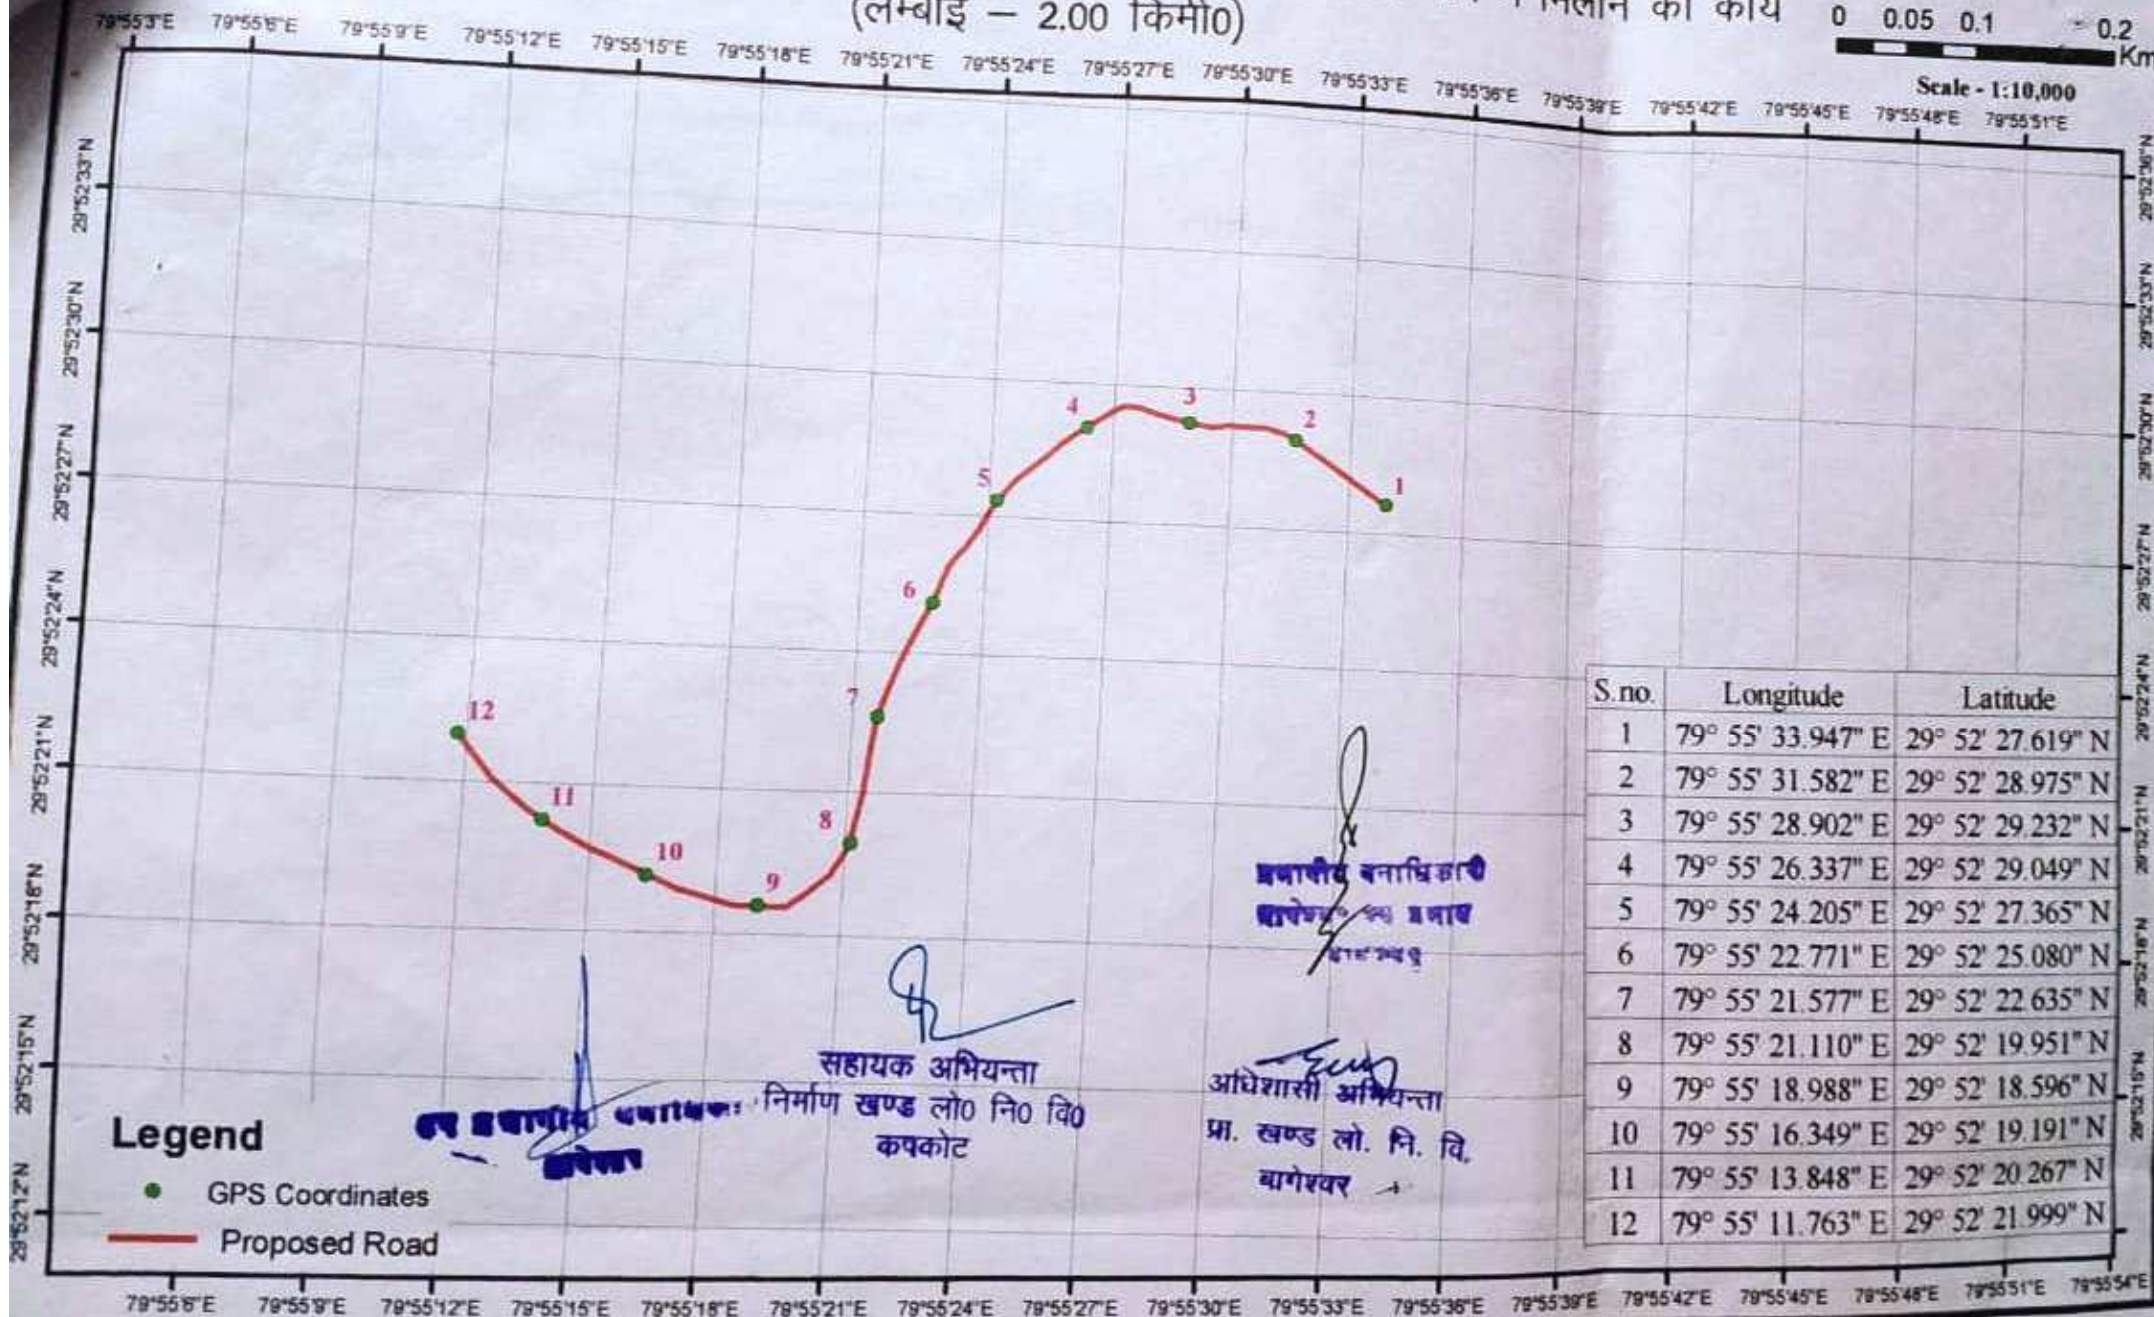

बनायी बनारस
बागेश्वर जिला पंचायत

अधिसारी अभियन्ता
प्रा. खण्ड लो. नि. वि.
बागेश्वर

सहायक अभियन्ता
निर्माण खण्ड लो० नि० वि०
कपकोट