


बागेश्वर के जिला पंचायत क्षेत्र खुनौली के एस.सी.एस.पी. में चयनित ग्राम खौली में करीमपुर से एस.सी.एस.पी. में ही चयनित ग्राम मउडियार तक मोटर मार्ग की स्वीकृति तथा स्वतंत्रता संग्राम सेनानी श्री राम दत्त जोशी के गांव को बनलेख मोटर मार्ग में मिलाने का कार्य लम्बाई 2.00 किमी०

0 0.5 1 1.5 2 Km

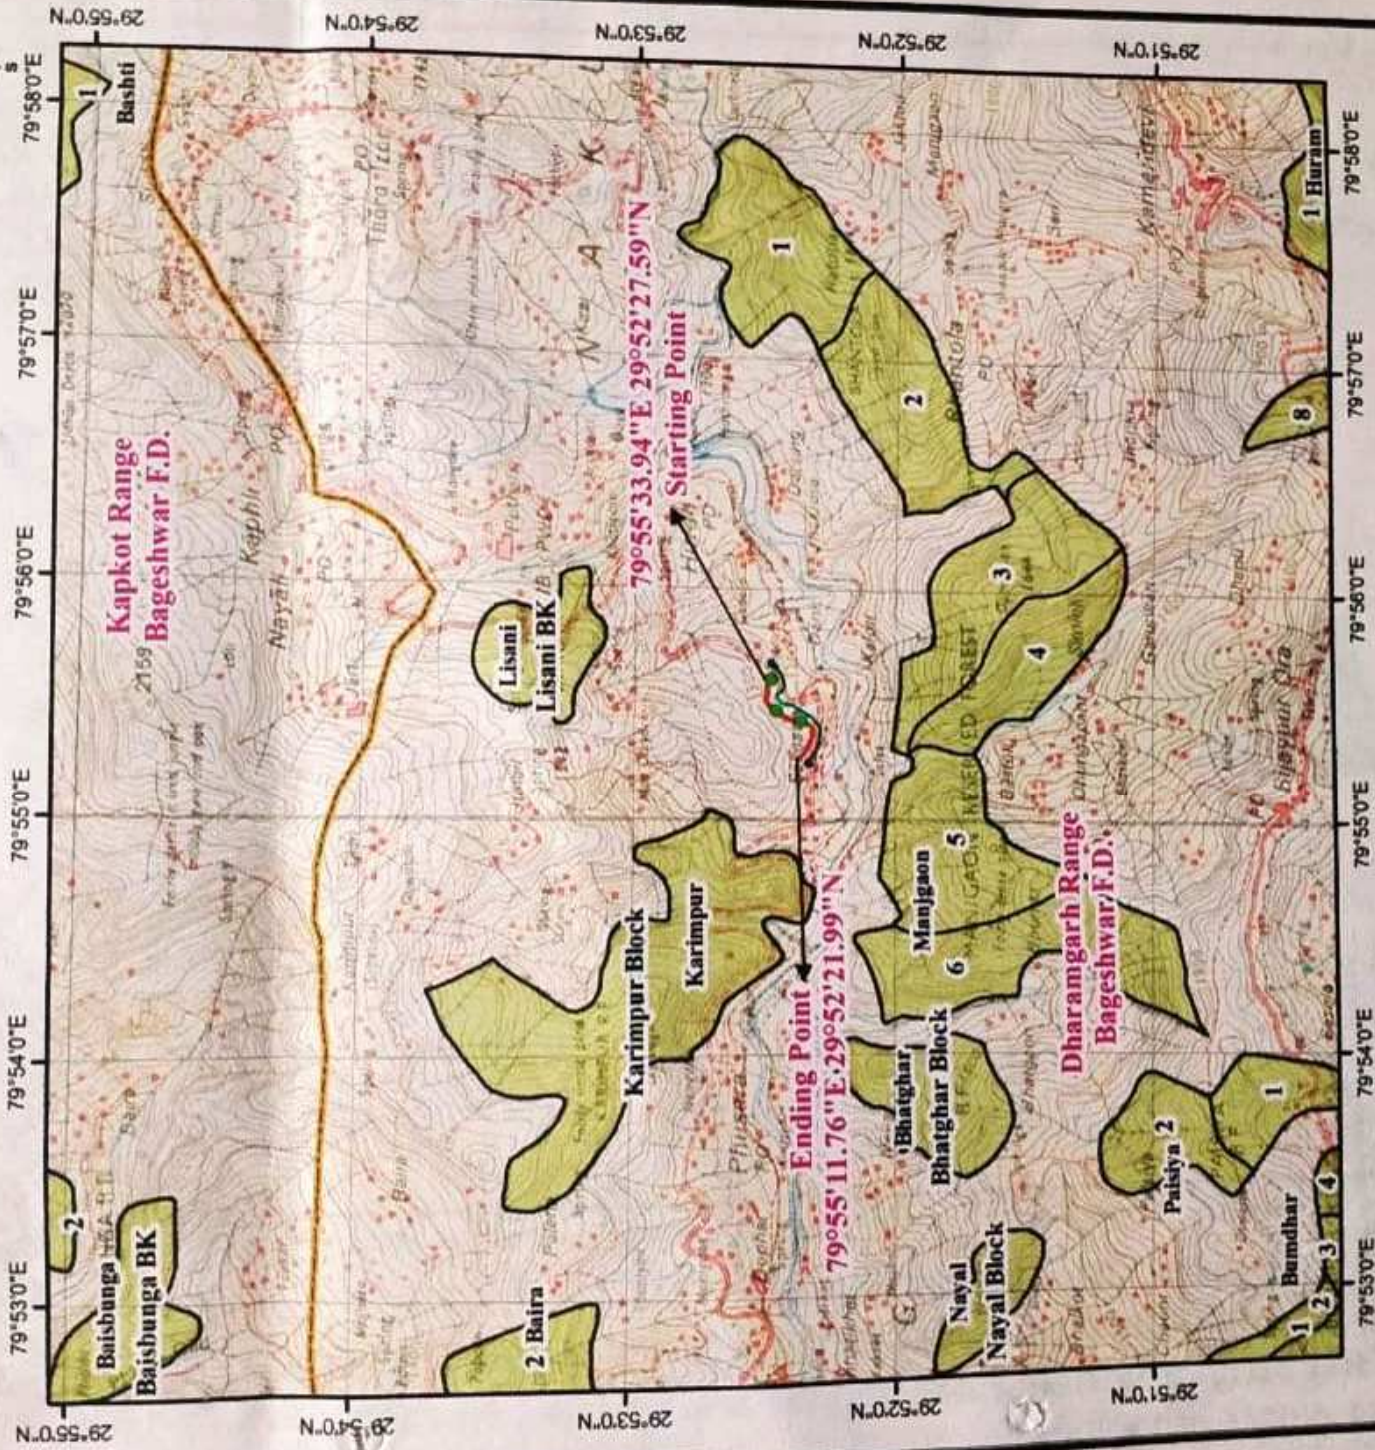

Legend

- Muck Disposal
- Proposed_Road
- Reserve Forest
- ▭ Reserve Forest Boundary
- ▭ Range Forest Boundary

सहायक अभियन्ता
निर्माण खण्ड लो० नि० वि०
बक्सफोर्ट

आंधेशास्त्री अभियन्ता
प्रा. खण्ड लो. नि. वि.
बागेश्वर

एन प्रभाकर कपाडकार
कारेखा

ब्रह्मसीध बजासि डांडी
कारेखा
प्रति २०२१