
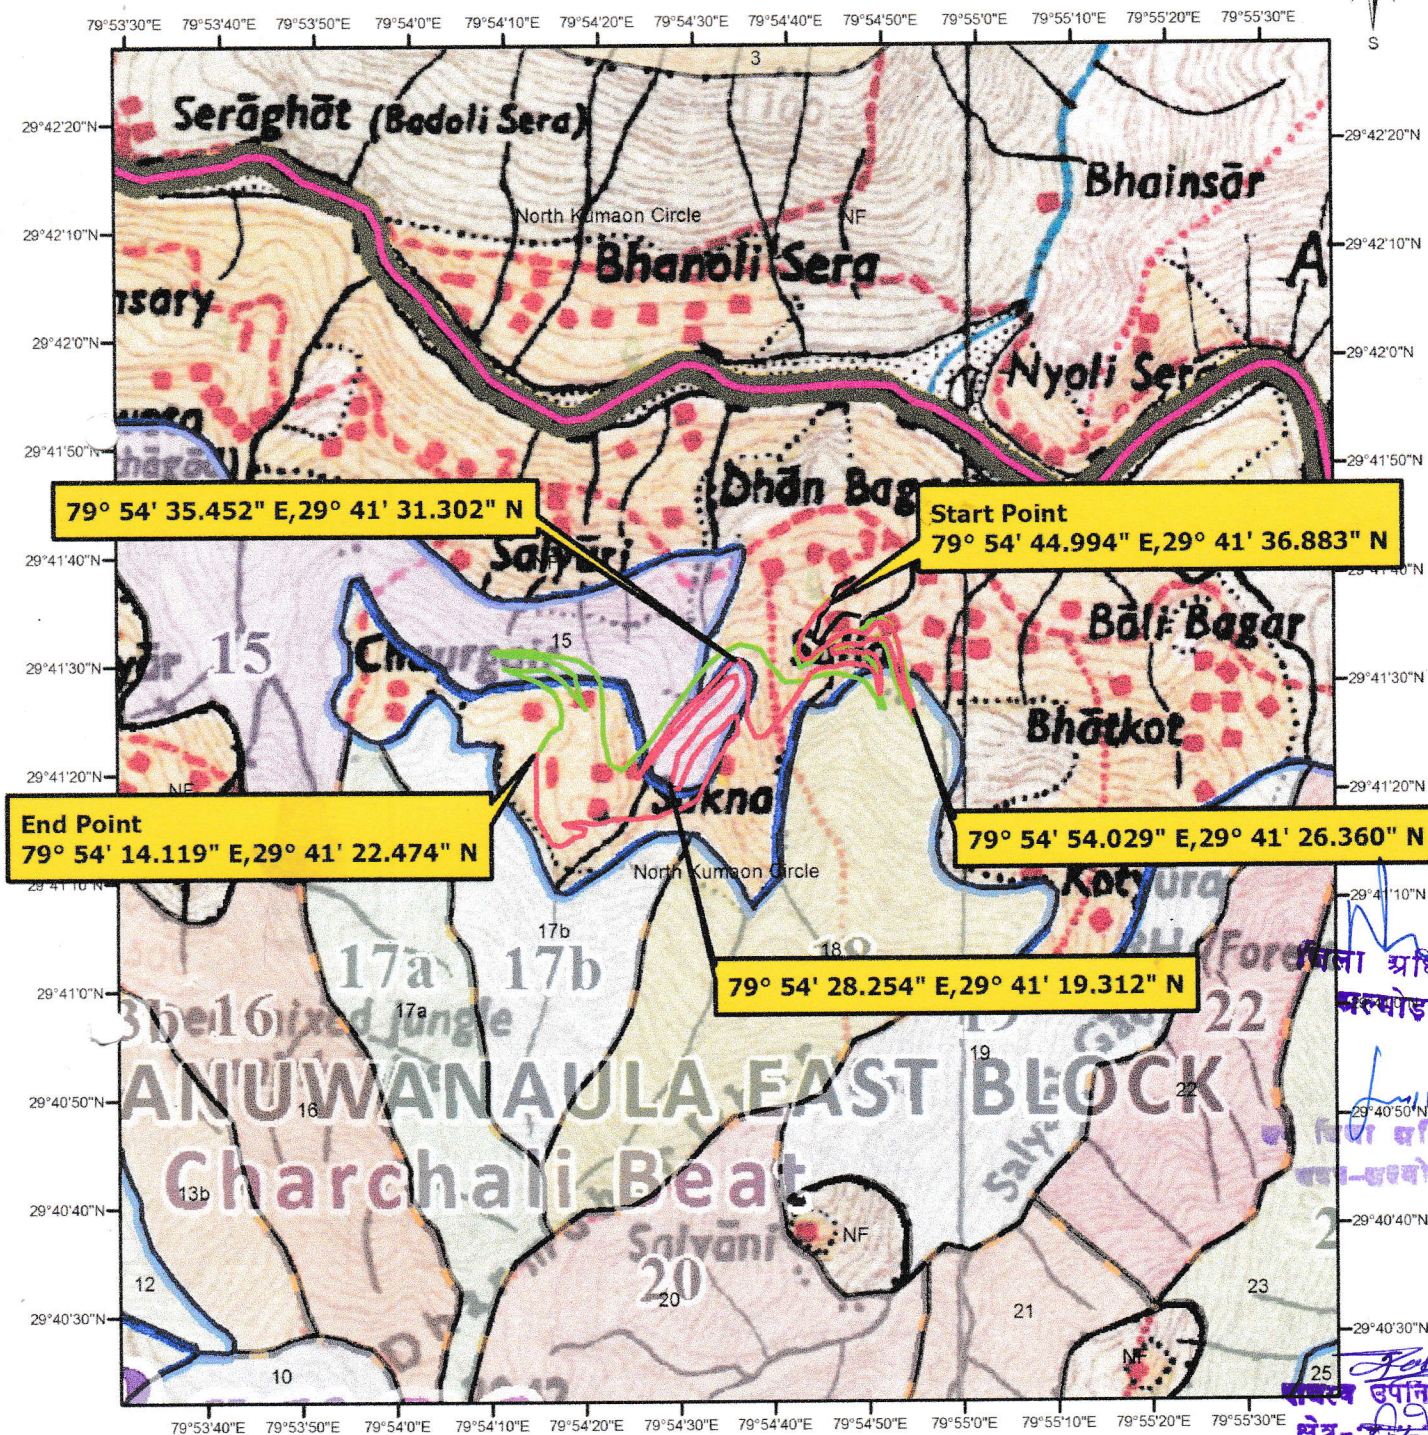


जनपद अल्मोड़ा के विकास खण्ड भैंसियाछाना के सल्ला-भाटकोट से सुकाना सल्युड़ी मोटर मार्ग का नव निर्माण कार्य (ल० 5.500 कि०मी०)

Scale 1:20000

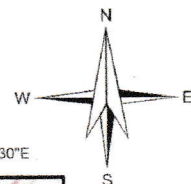

Legend :-

- Main Alignment
- Existing MR
- Alternate Alignment

सहायक अभियन्ता
निर्माण खण्ड, ल० नि० वि०
अल्मोड़ा

अधिकासी अभियन्ता,
निर्माण खण्ड, ल० नि० वि०
अल्मोड़ा

जिला अधिकारी
अल्मोड़ा.
जिला अधिकारी
सल्ला-भाटकोट.
सहायक उपनिरीक्षक
क्षेत्र-सल्ला-भाटकोट
हसील/जिला-अल्मोड़ा