



जनपद पिथौरागढ़ के विधान सभा क्षेत्र-गंगोलीहाट के अन्तर्गत
राम मंदिर से सिराडी गांव प्राथमिक विद्यालय ठठोली सस्पोडा तक
मोटर मार्ग का निर्माण कार्य (ल0 5.00 किमी0)

1:50,000

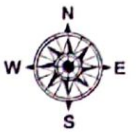

0 0.35 0.7 1.4 2.1 2.8 Miles

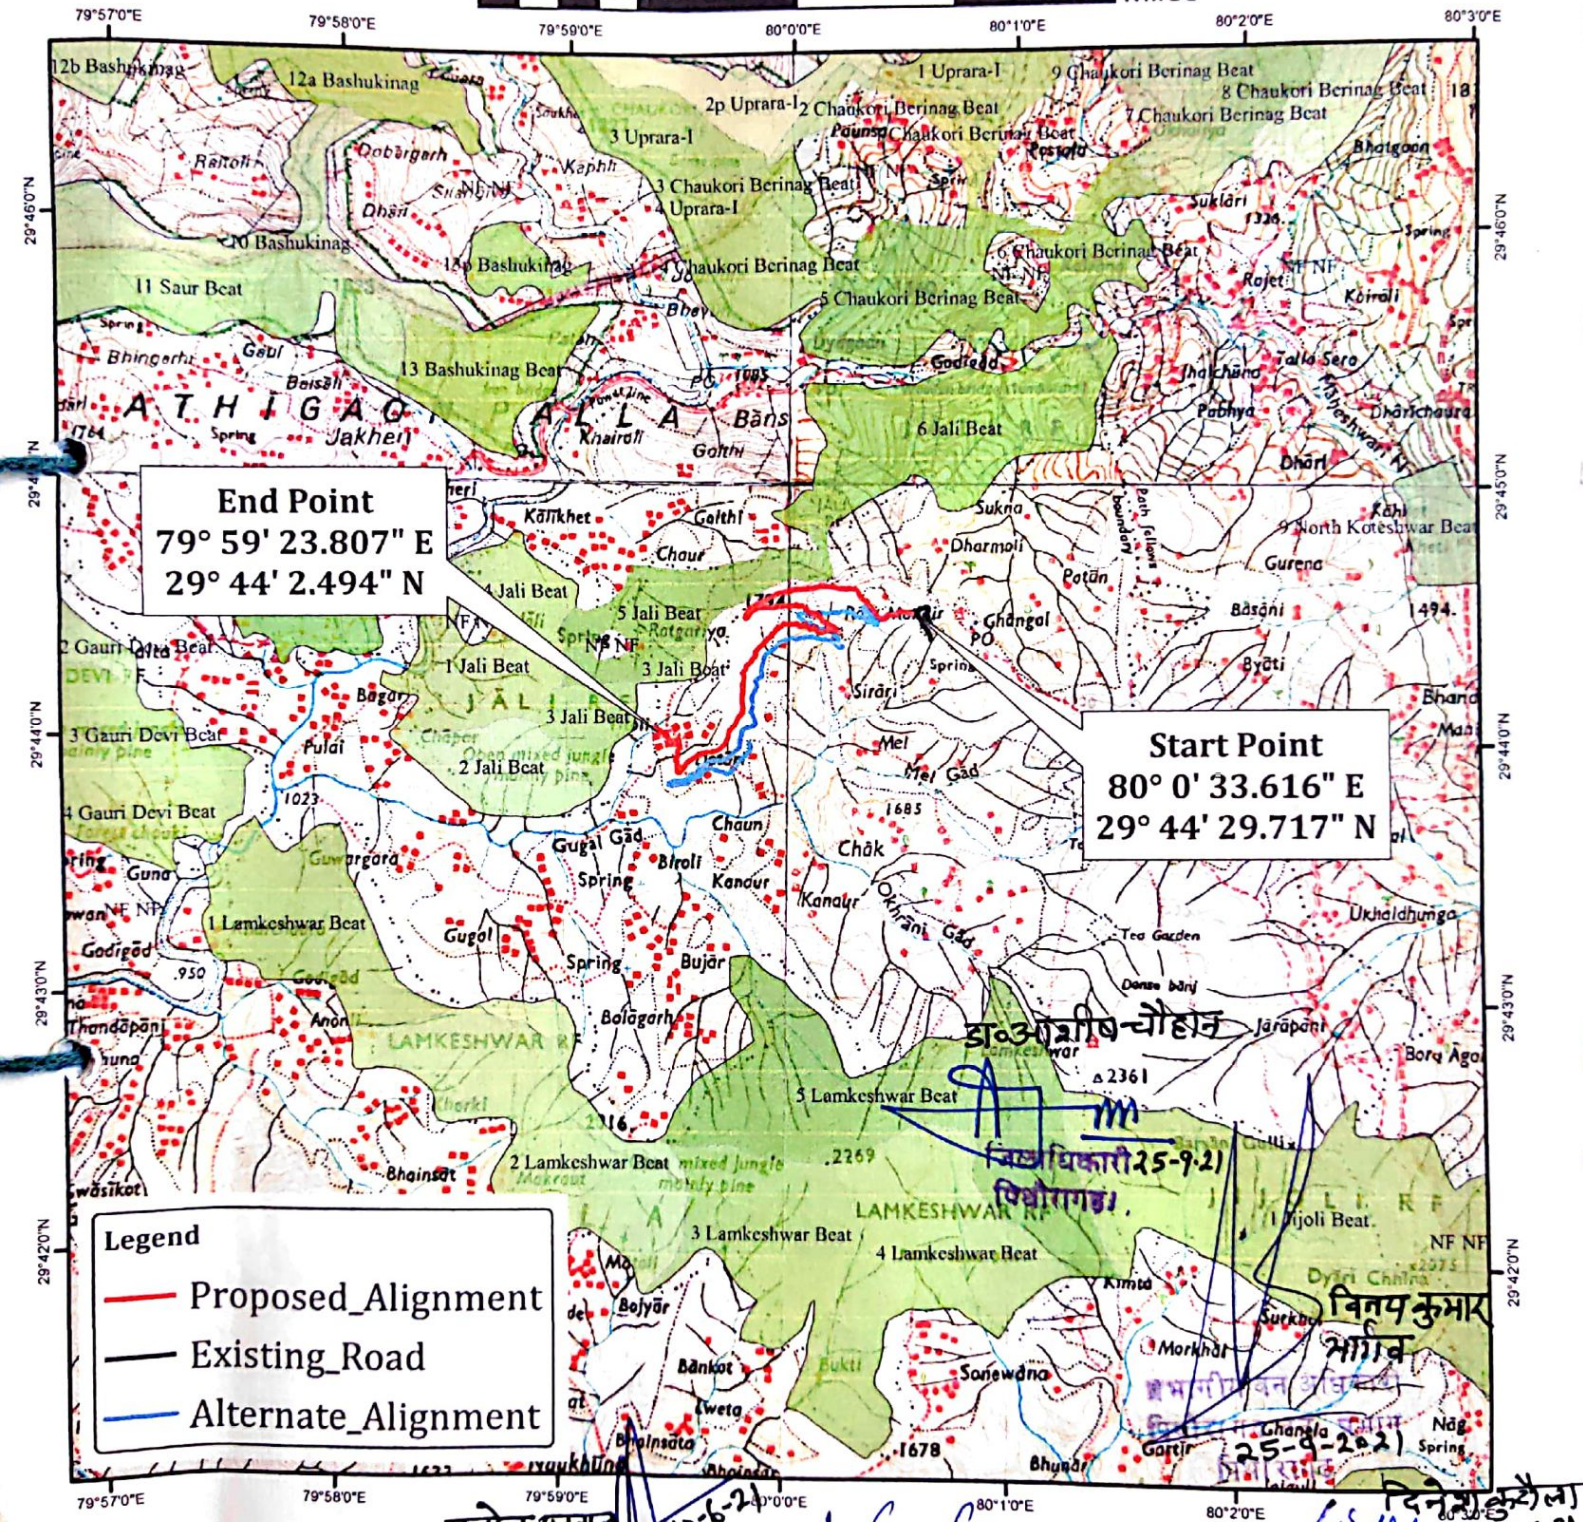

End Point

79° 59' 23.807" E
29° 44' 2.494" N

Start Point

80° 0' 33.616" E
29° 44' 29.717" N

Legend

- Proposed Alignment
- Existing Road
- Alternate Alignment

अनिल
कनैजिया

सहायक अभियन्ता
अ0 ख0 लो0 नि0 वि0
बेरीनाग (पिथौरागढ़)

मनोज सनवाल
वन क्षेत्राधिकारी

1-6-21 गंगोलीहाट

भगत सिंह
फोनिया

1-6-2021

वी०के० सिन्हा

1-6-2021

अधिकासी अभियन्ता

बस्पाई बण्ड, बो०नि०वि०
बेरीनाग (पिथौरागढ़)

दीप चन्द्र पन्त

राजस्व उपनिरीक्षक

क्षेत्र-गंगोलीहाट

तहसील गंगोलीहाट

दिनांक 31/6/2021

दिनेश कुमार

18-6-21

गंगोलीहाट

गंगोलीहाट

गंगोलीहाट

गंगोलीहाट