


कार्य का नाम - जनपद अल्मोड़ा के विकासखण्ड ताड़ीखेत में सोनी- देवलीखेत- इयोड़खाल- सिलोर महादेव मोटर मार्ग के कि.मी. 10 से पस्तौड़ावार तक मोटर मार्ग का नव निर्माण कार्य।
(वास्त. लम्बाई 7.85 कि.मी.) (2.205 है०)

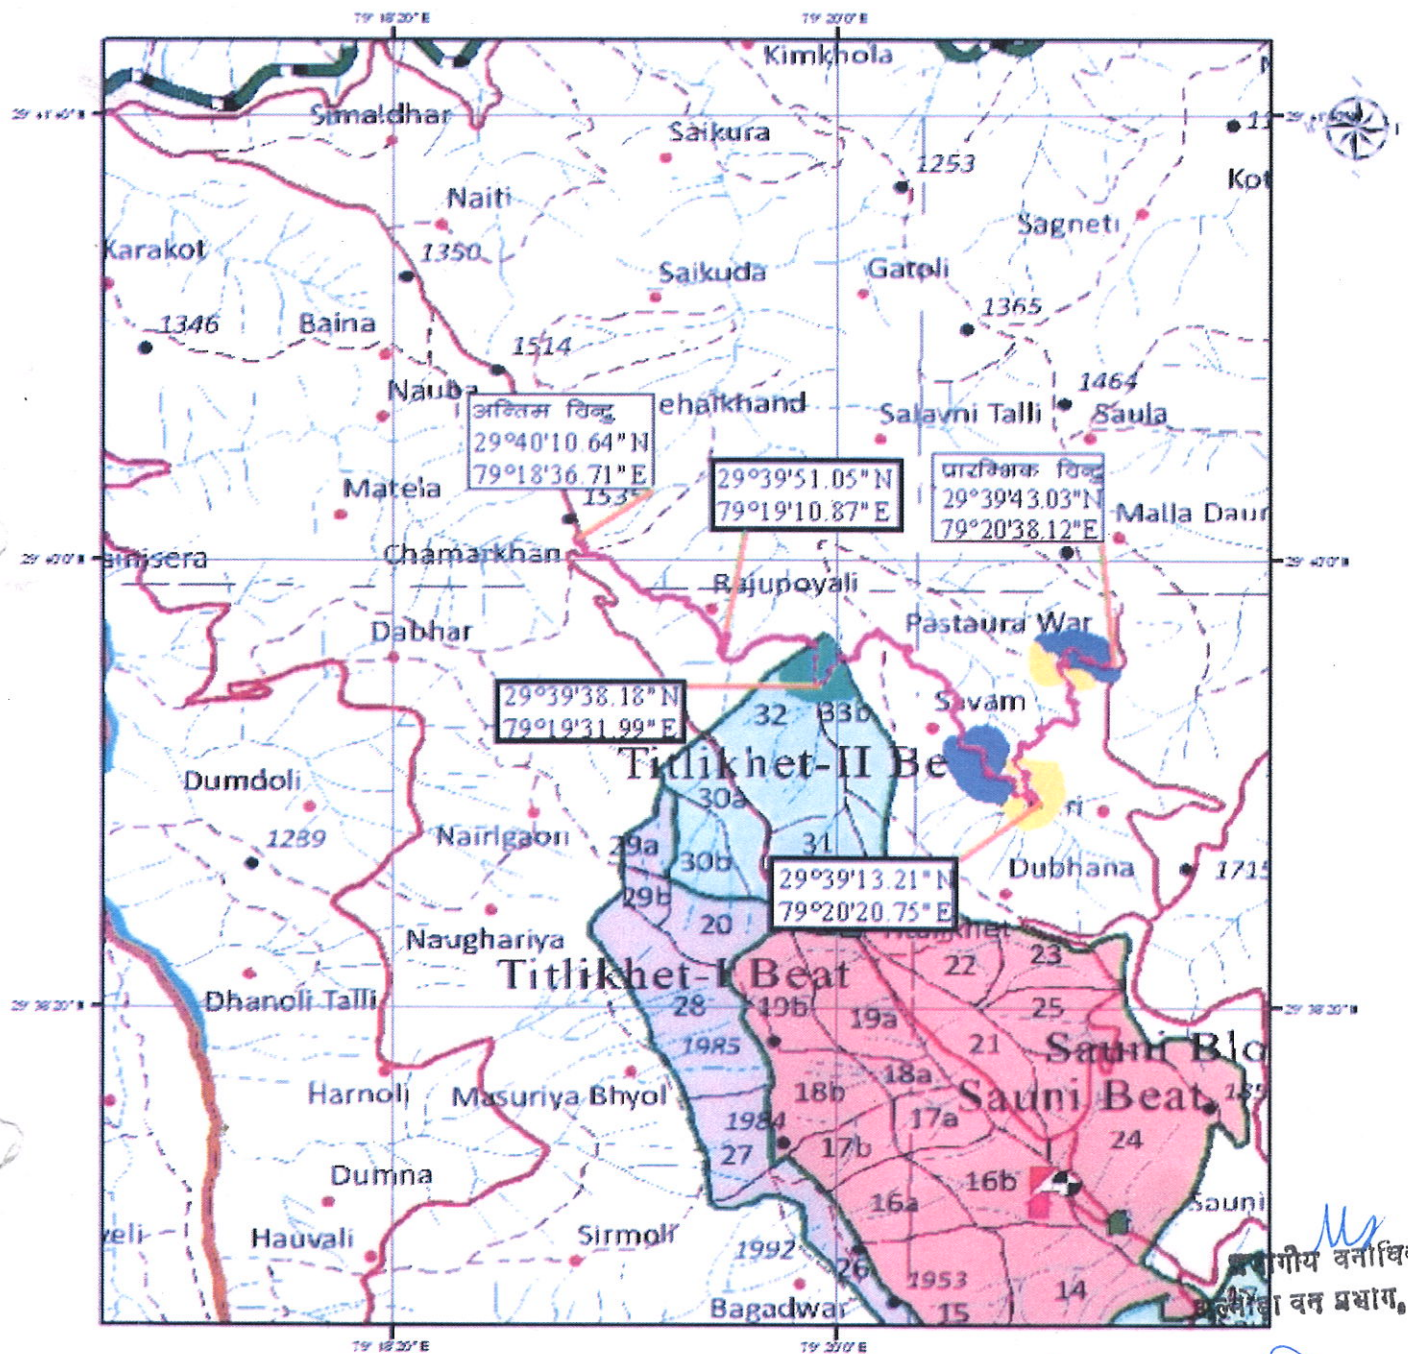

Legend

- Main Alignment of Road
- Reserved Forest Land
- Van Panchayat Land
- Benaap Civil Land

0 0.3 0.6 1.2 1.8 2.4 Kilometers

Ganesh
04-04-16
रामेश

सहायक अभियंता
प्रा० ख०, लो० नि० वि०
रानीखेत

अधिसासी अभियंता
प्रांतीय खण्ड, लो० नि० वि०
रानीखेत

हस्ताक्षर

प्रांतीय (जनपद)

जिला अधिकारी
रानीखेत

जिला अधिकारी
अल्मोड़ा