


परियोजना का नाम:-

जनपद अल्मोड़ा के विकासखण्ड ताड़ीखेत में सौनी- देवलीखेत- ड्योड़खाल- सिलोर महादेव मोटर मार्ग के कि.मी. 10 से पस्तौड़ावार तक मोटर मार्ग का नव निर्माण कार्य। (वास्त. लम्बाई 7.85 कि.मी.) (2.205 है०)

Scale 1:27,526

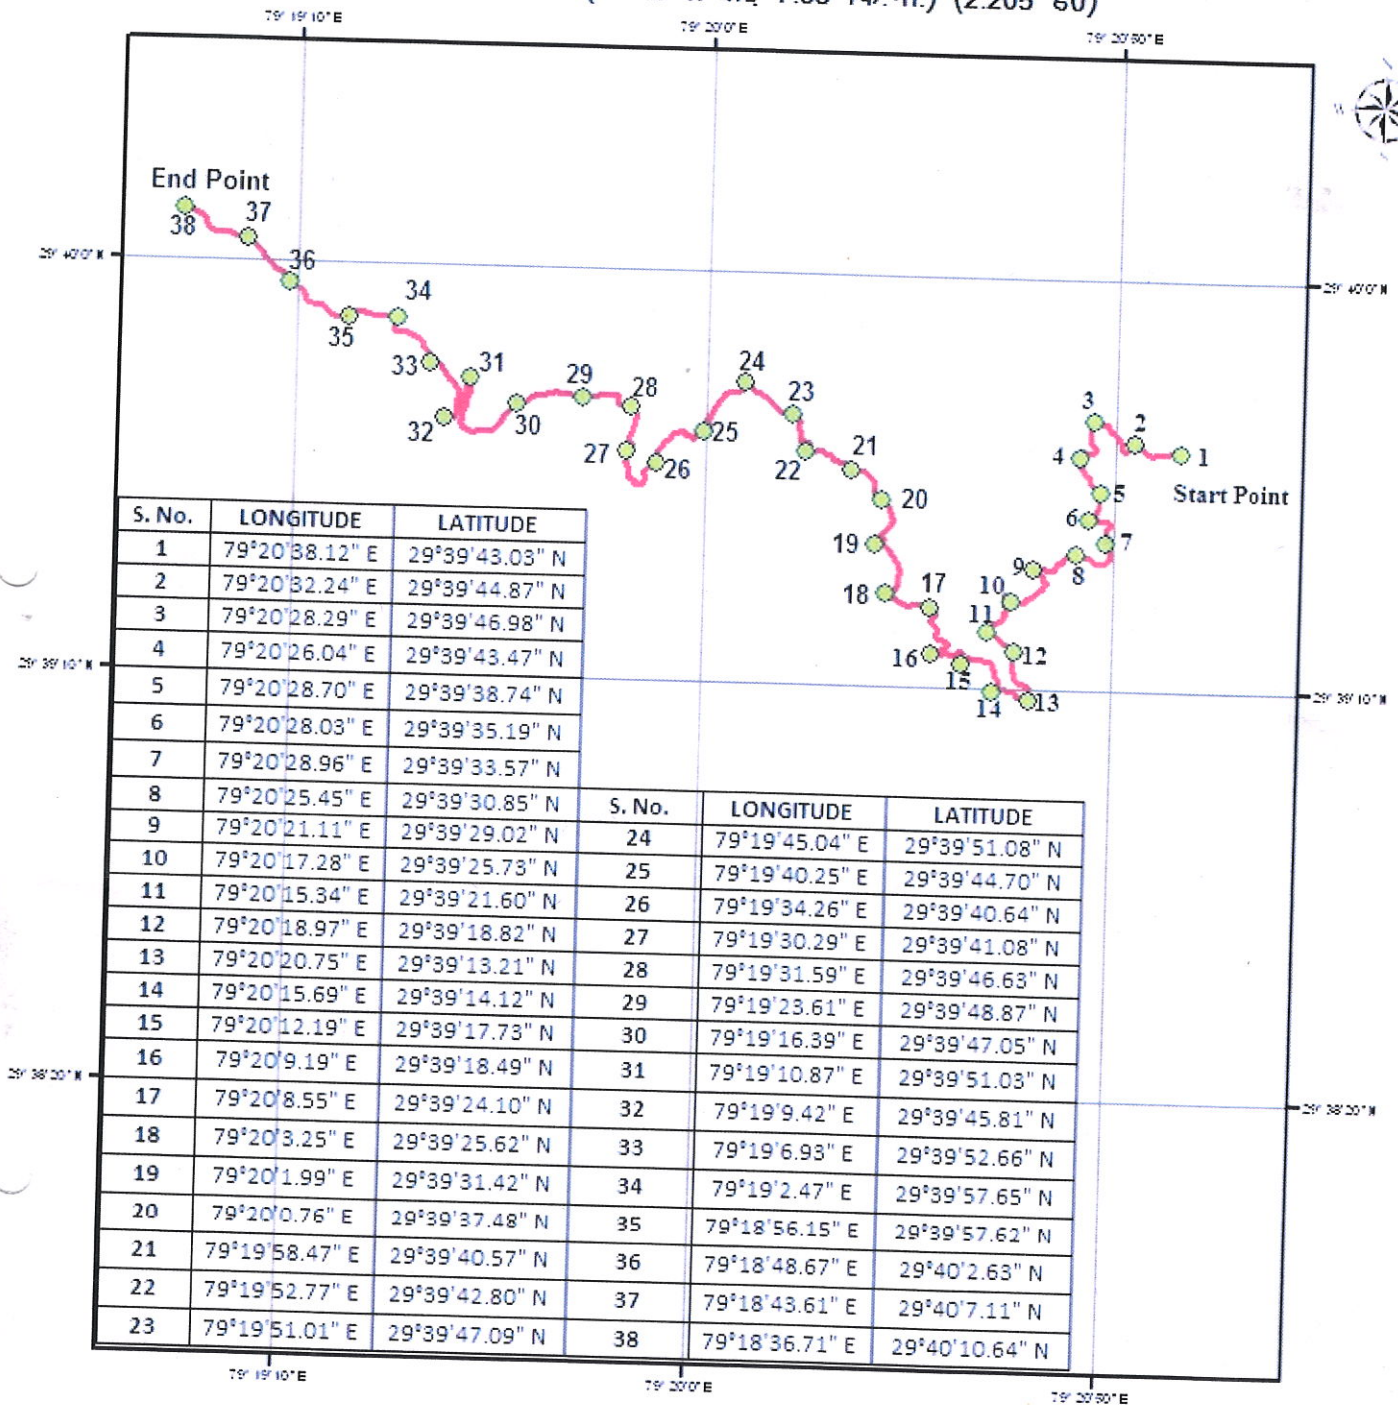

Legends

1- Main Alignment of Road



2- Geo Referenced Point



[Signature]

सहायक अभियन्ता
प्रा० ख०, लो० नि० वि०
रानीखेत

[Signature]

प्रमाणित कर्ताधिकारी,
अल्मोड़ा वन प्रभाग, अल्मोड़ा

अधिशाली अभियन्ता
प्रांतीय खण्ड, लो० नि० वि०
रानीखेत

अल्मोड़ा वन प्रभाग, अल्मोड़ा
अल्मोड़ा वन प्रभाग, अल्मोड़ा