


जियोरेफेरन्स मैप :- विकासखण्ड पोखरी में थलगढ़ से डाडों मोटर मार्ग के नवनिर्माण कार्य हेतु
(कुल लम्बाई-4.00 कि०मी०)

0 0.1 0.2 0.4 0.6 Km

Scale-1:11,000

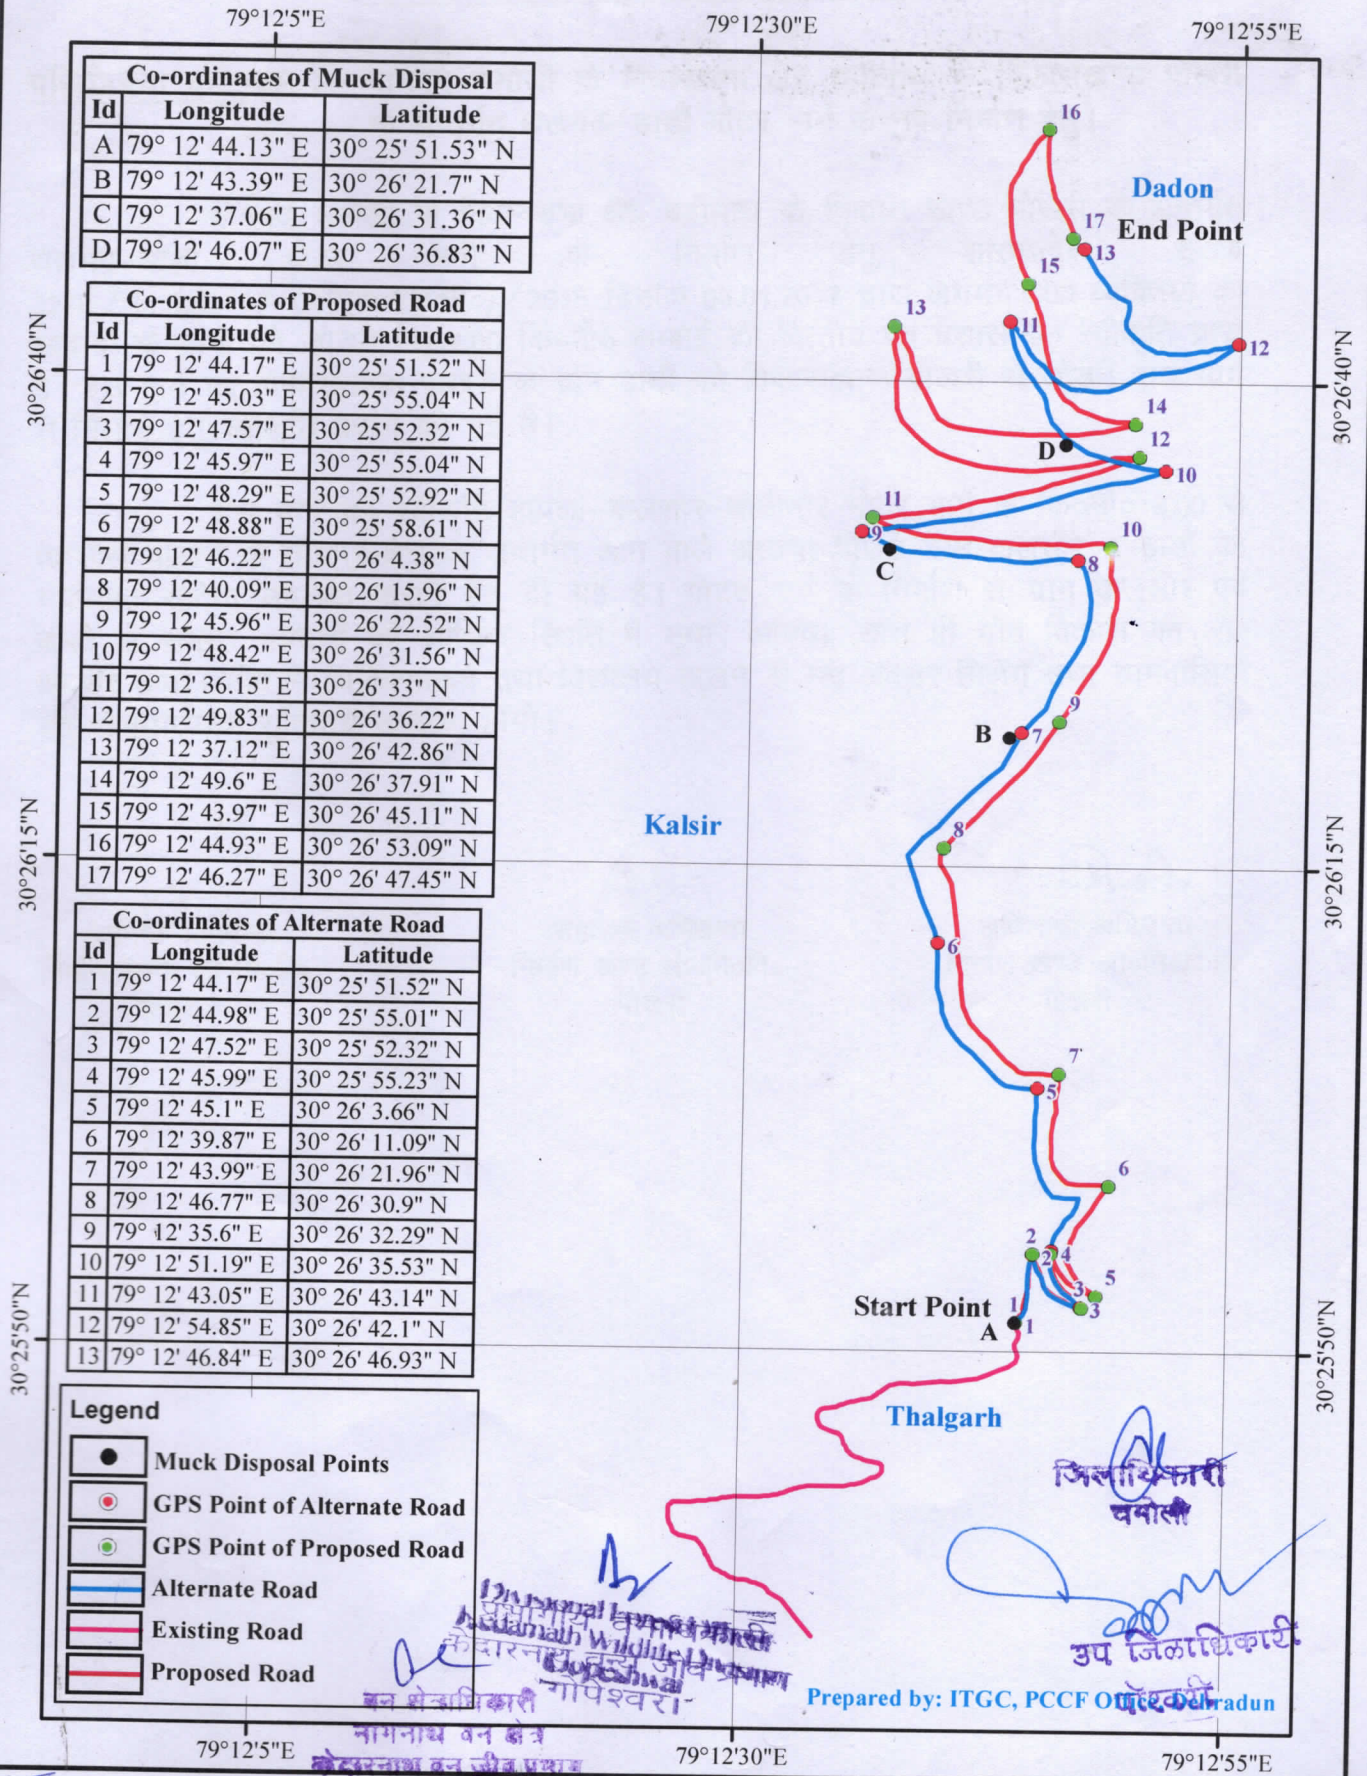

सहायक अभियन्ता
निर्माण खण्ड लो० नि० वि०
पोखरी

अधिरासी अभियन्ता
निर्माण खण्ड लो० नि० वि०
पोखरी (यमोली)

26/3/2017
महोदय

तहसील
जिला यमोली