


डिजिटल मैप :-विकासखण्ड पोखरी में थलगढ़ से डाडों मोटर मार्ग के नवनिर्माण कार्य हेतु क्षतिपूरक वृक्षारोपण स्थल (कुल क्षेत्रफल 3.652 है०)

0 0.25 0.5 1 1.5 2 Km

Scale-1:50,000

SOI Toposheet No: 53 N/07

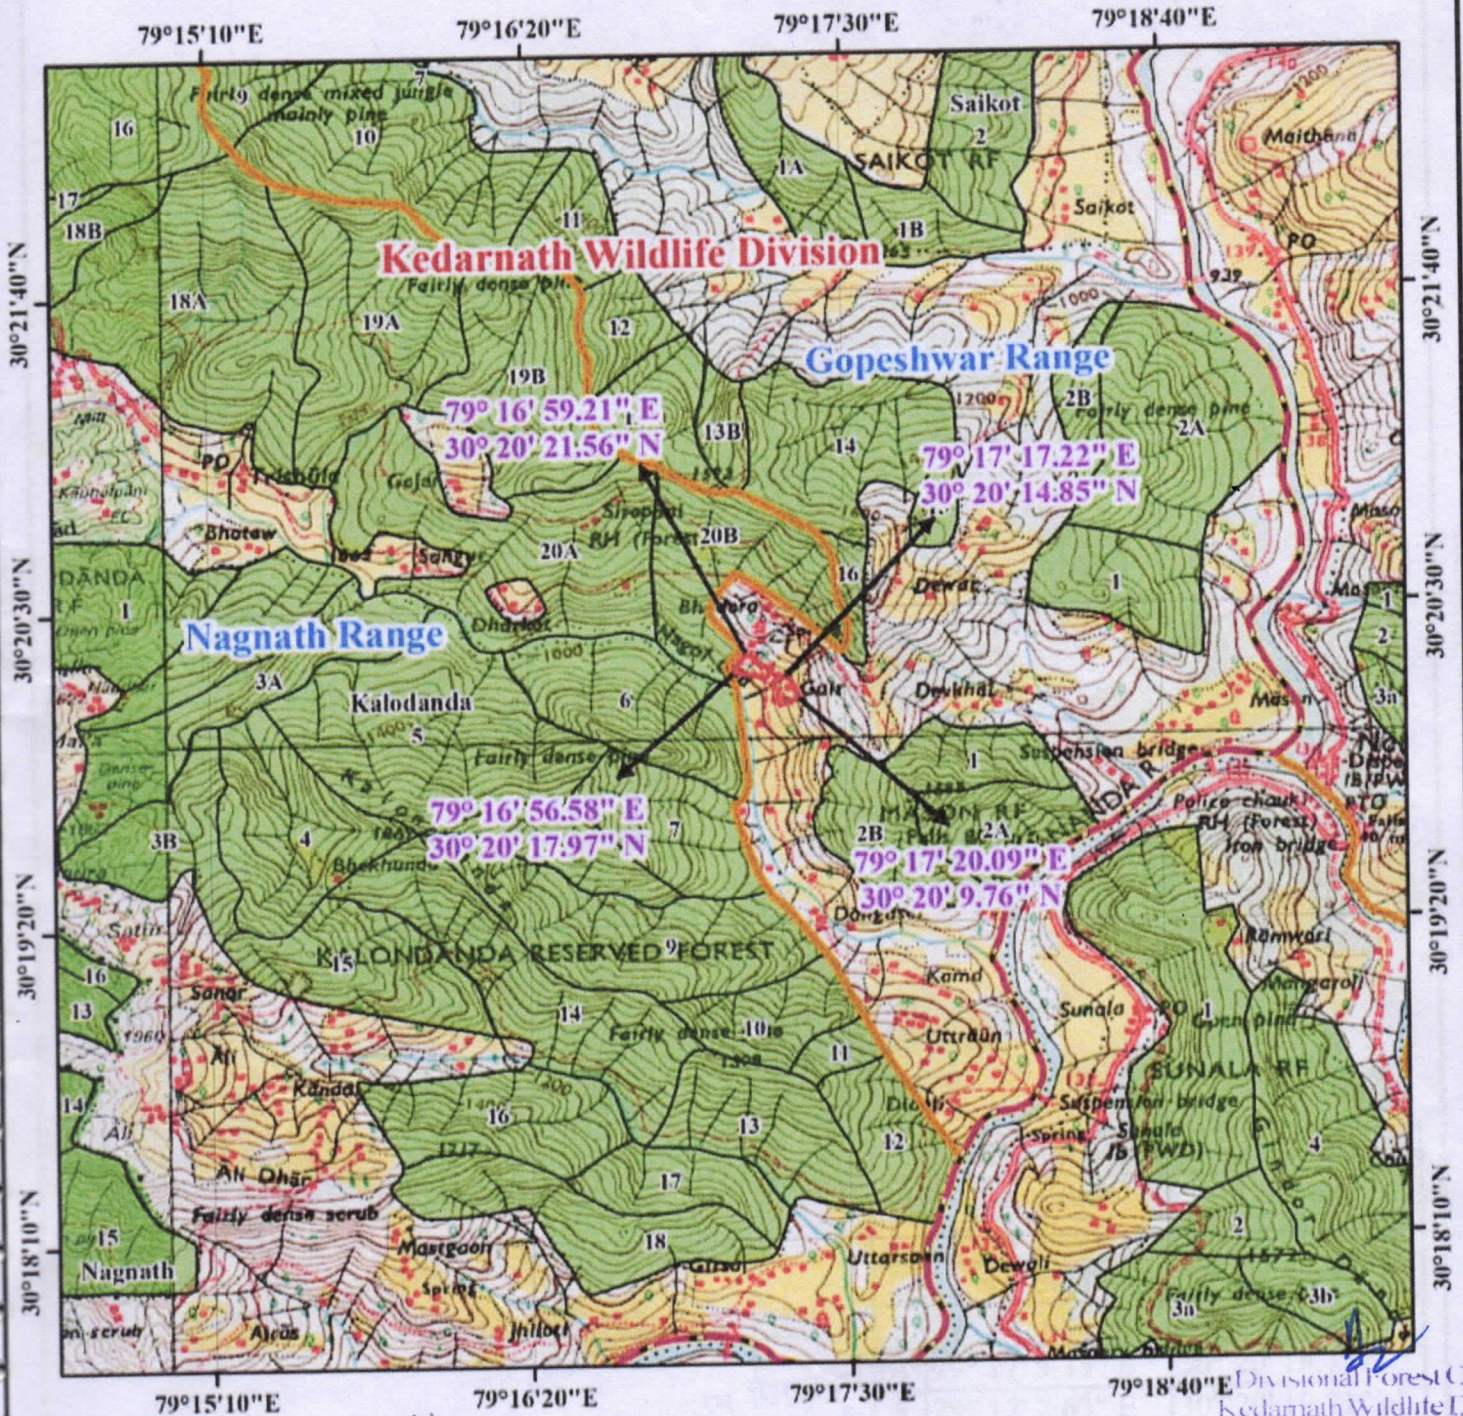

Legend

- Range Boundary
- Reserve Forest Area
- Division Boundary
- Proposed Land
- Protected Area

सहायक अभियन्ता
निर्माण खण्ड लो० नि० वि०
पोखरी

वन क्षेत्राधिकारी
नागनाथ वन क्षेत्र
केदारनाथ वन्य जीव प्रभाग

तहसील पोखरी
जिला चमोली

अधिशाली अभियन्ता
निर्माण खण्ड, लो० नि० वि०
पोखरी (चमोली)

जांचक
प्राकृतिक
सिद्धान्त/भूगोल

जिलाधिकारी
चमोली

उप जिलाधिकारी
पोखरी

Prepared at TGC, PCCF Office, Dehradun