


शहीद मोहन सिंह मोटर मार्ग का बसौली तक विस्तार
(ल० 5.00 किमी०)

1:50,000

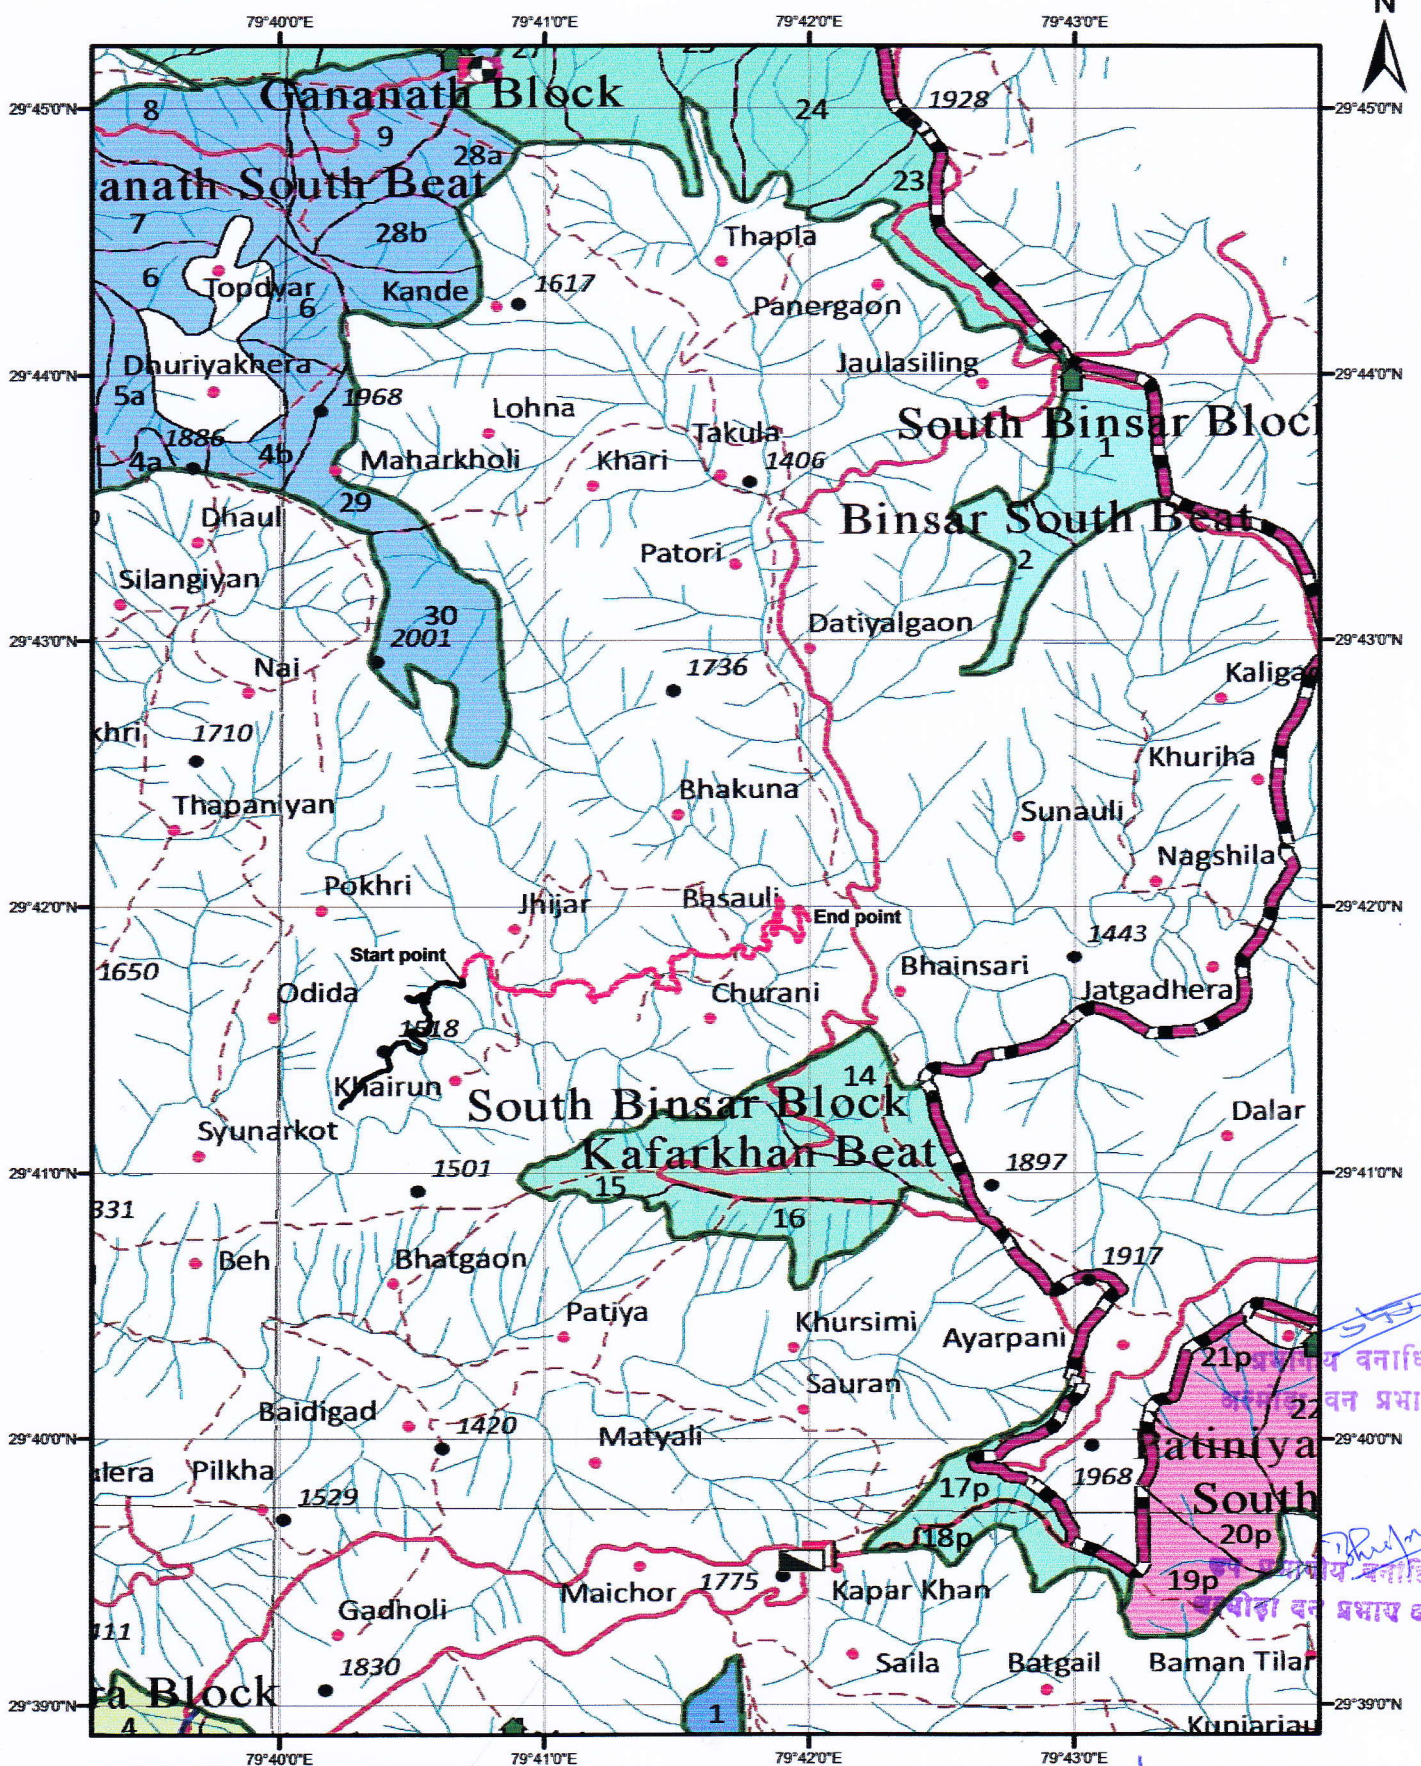

- Proposed Road Alignment
- Existing Road
- Forest Boundary
- Forest Block Boundary

Handwritten signature
जे

सहायक अभियन्ता,
निर्माण खण्ड, ल० नि० वि०
अल्मोड़ा

अधिशालक अभियन्ता,
निर्माण खण्ड, ल० नि० वि०
अल्मोड़ा

अधिशालक वनाधिकारी,
अल्मोड़ा वन प्रभाग अल्मोड़ा
अधिशालक वनाधिकारी,
अल्मोड़ा वन प्रभाग अल्मोड़ा