



कार्य का नाम :- धुली कैलानी मसमोली मोटर मार्ग का निर्माण

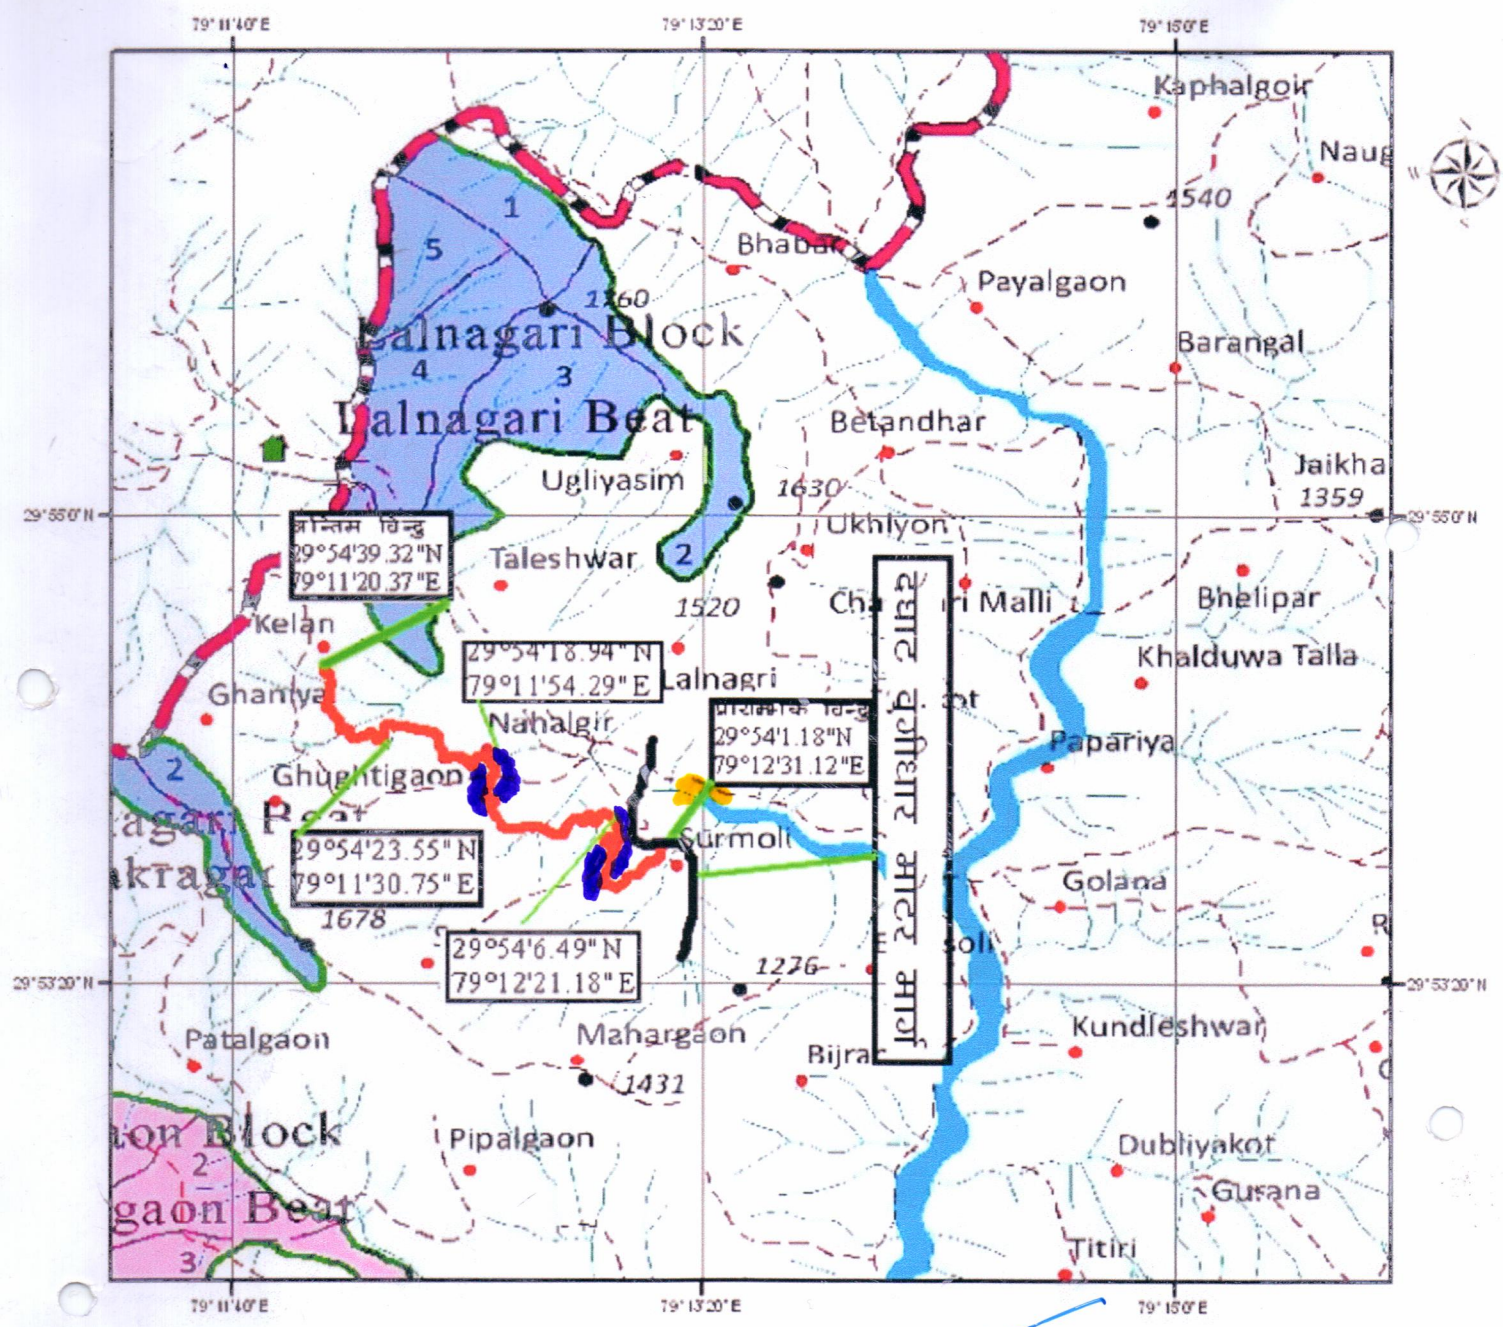

Legend

- Main Allingment
- Existing Road

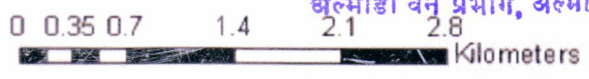

**प्रभागीय वनीधिकारी,
बल्मोड़ा वन प्रभाग, अल्मोड़ा**

**जिला अधिकारी
अल्मोड़ा**

[Handwritten signature]

[Handwritten signature]

[Handwritten signature]
AE

तहायक अभियन्ता
जनस्तीय खण्ड, लोक निर्माण विभाग
राजीव (अल्मोड़ा)

[Handwritten signature]
राजिव उप निरीक्षक

क्षेत्र.....
तहसील.....

**उपनिष्ठाधिकारी
धिकारसेन
जिला-बल्मोड़ा**

तहसीलदार स्याल्द
जिला-अल्मोड़ा (उत्तराखण्ड)

**वन क्षेत्र अधिकारी,
जोराही रेंज
अल्मोड़ा वन प्रभाग**

**वन क्षेत्र अधिकारी
जोराही रेंज
अल्मोड़ा वन प्रभाग**