MAP SHOWING CONSTRUCTION OF SOLID WASTE MANAGEMENT PLANT AT KARSINGSA, ARUNACHAL PRADESH

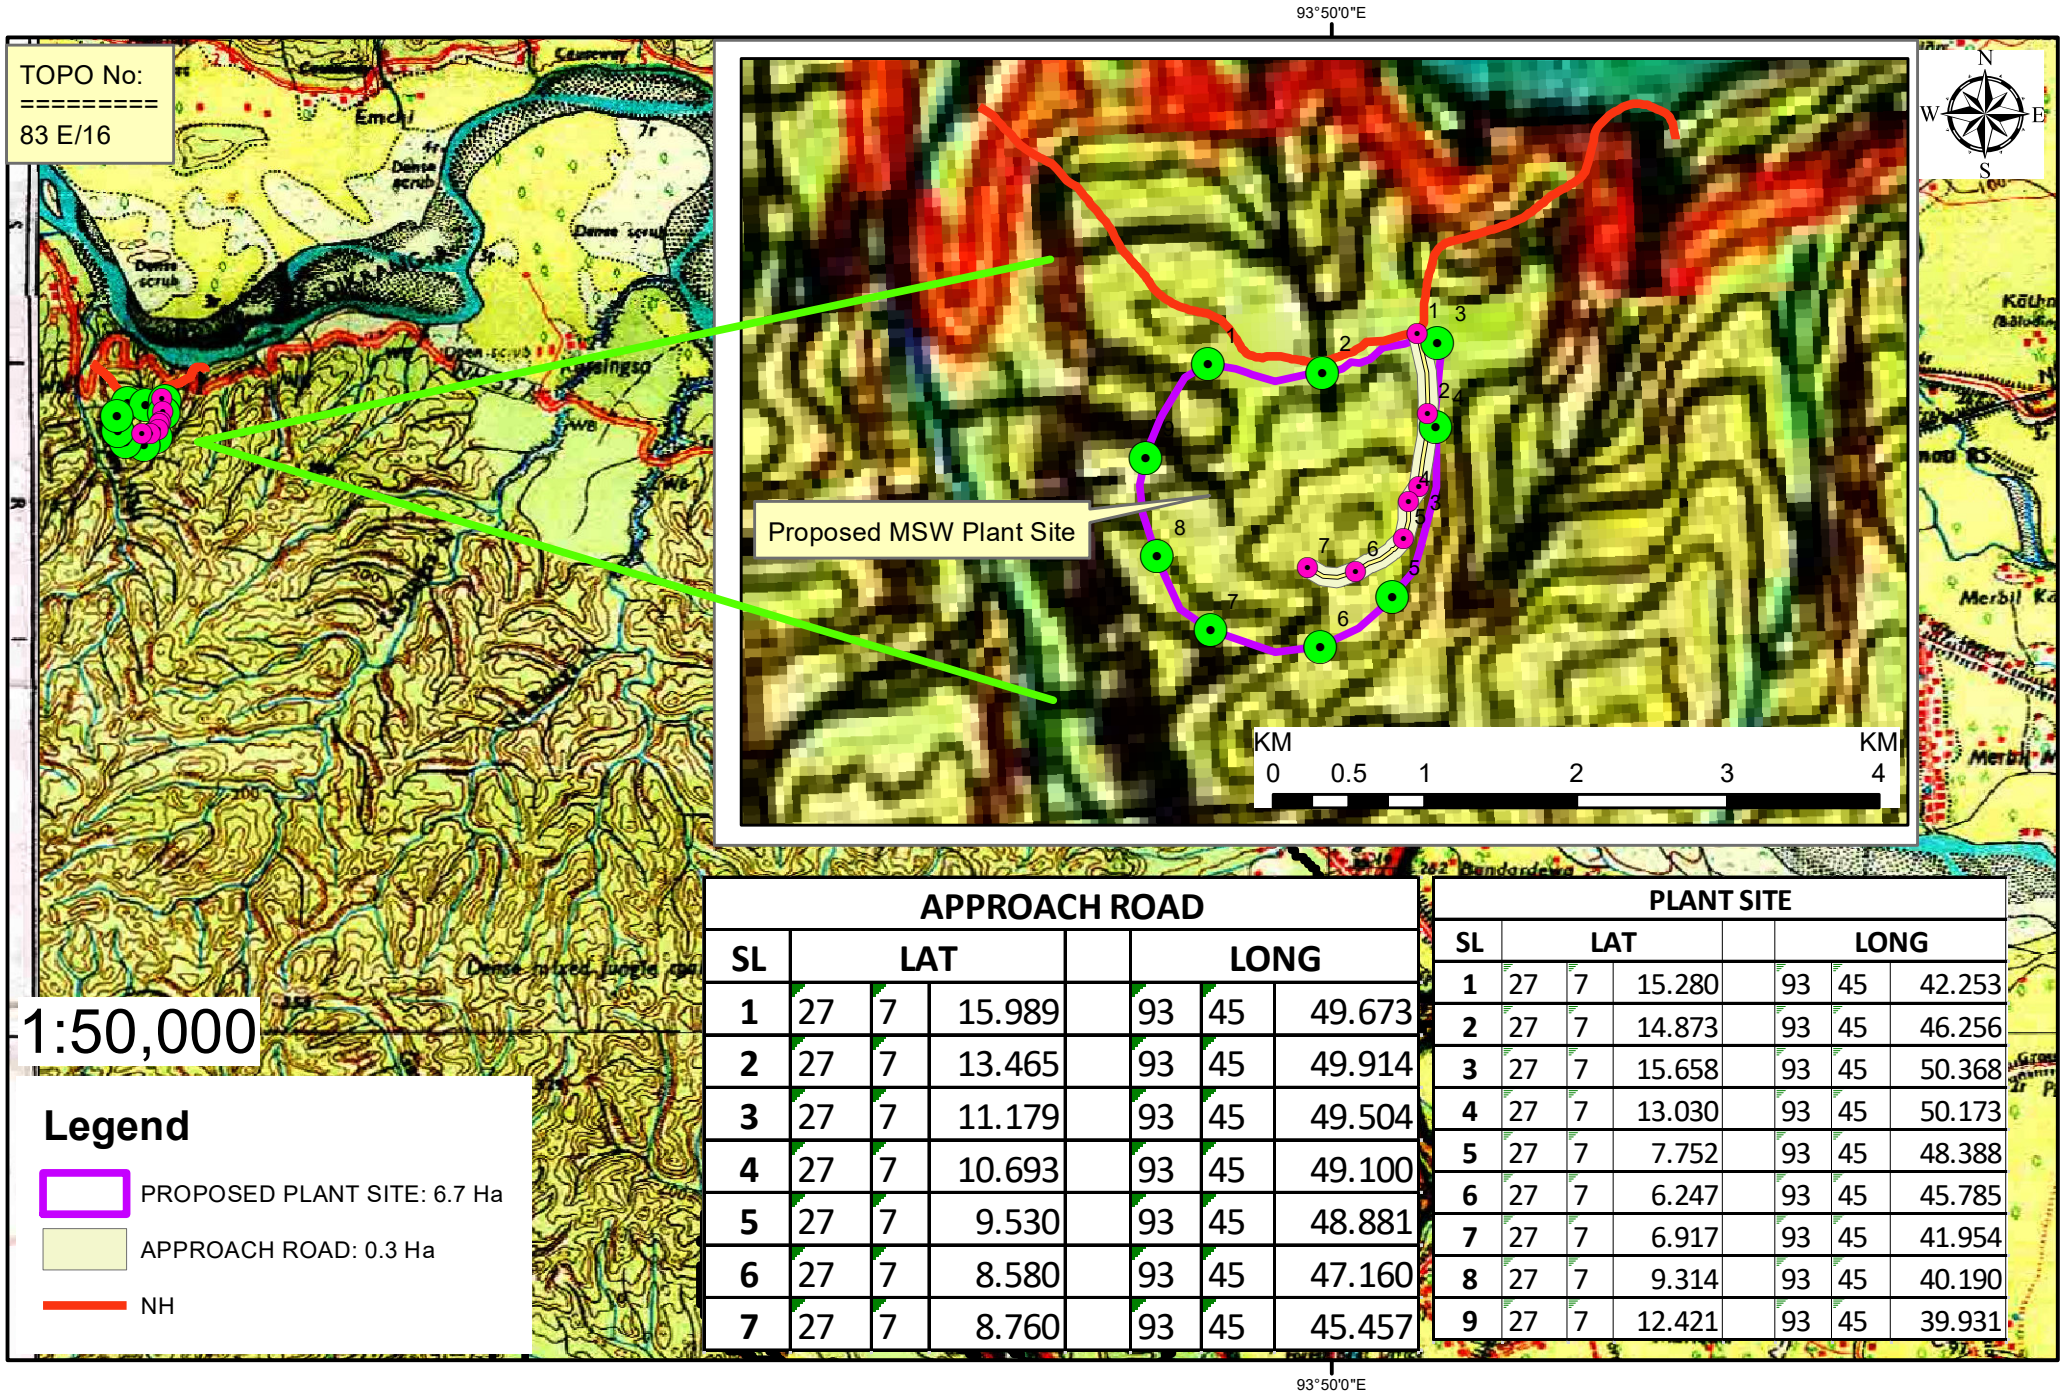

APPROACH ROAD							
SL	LAT				LONG		
1	27	7	15.989		93	45	49.673
2	27	7	13.465		93	45	49.914
3	27	7	11.179		93	45	49.504
4	27	7	10.693		93	45	49.100
5	27	7	9.530		93	45	48.881
6	27	7	8.580		93	45	47.160
7	27	7	8.760		93	45	45.457

PLANT SITE							
SL	LAT				LONG		
1	27	7	15.280		93	45	42.253
2	27	7	14.873		93	45	46.256
3	27	7	15.658		93	45	50.368
4	27	7	13.030		93	45	50.173
5	27	7	7.752		93	45	48.388
6	27	7	6.247		93	45	45.785
7	27	7	6.917		93	45	41.954
8	27	7	9.314		93	45	40.190
9	27	7	12.421		93	45	39.931