MAP SHOWING CONSTRUCTION OF SOLID WASTE MANAGEMENT PLANT AT DAPO YARLO, ITANAGAR, ARUNACHAL PRADESH

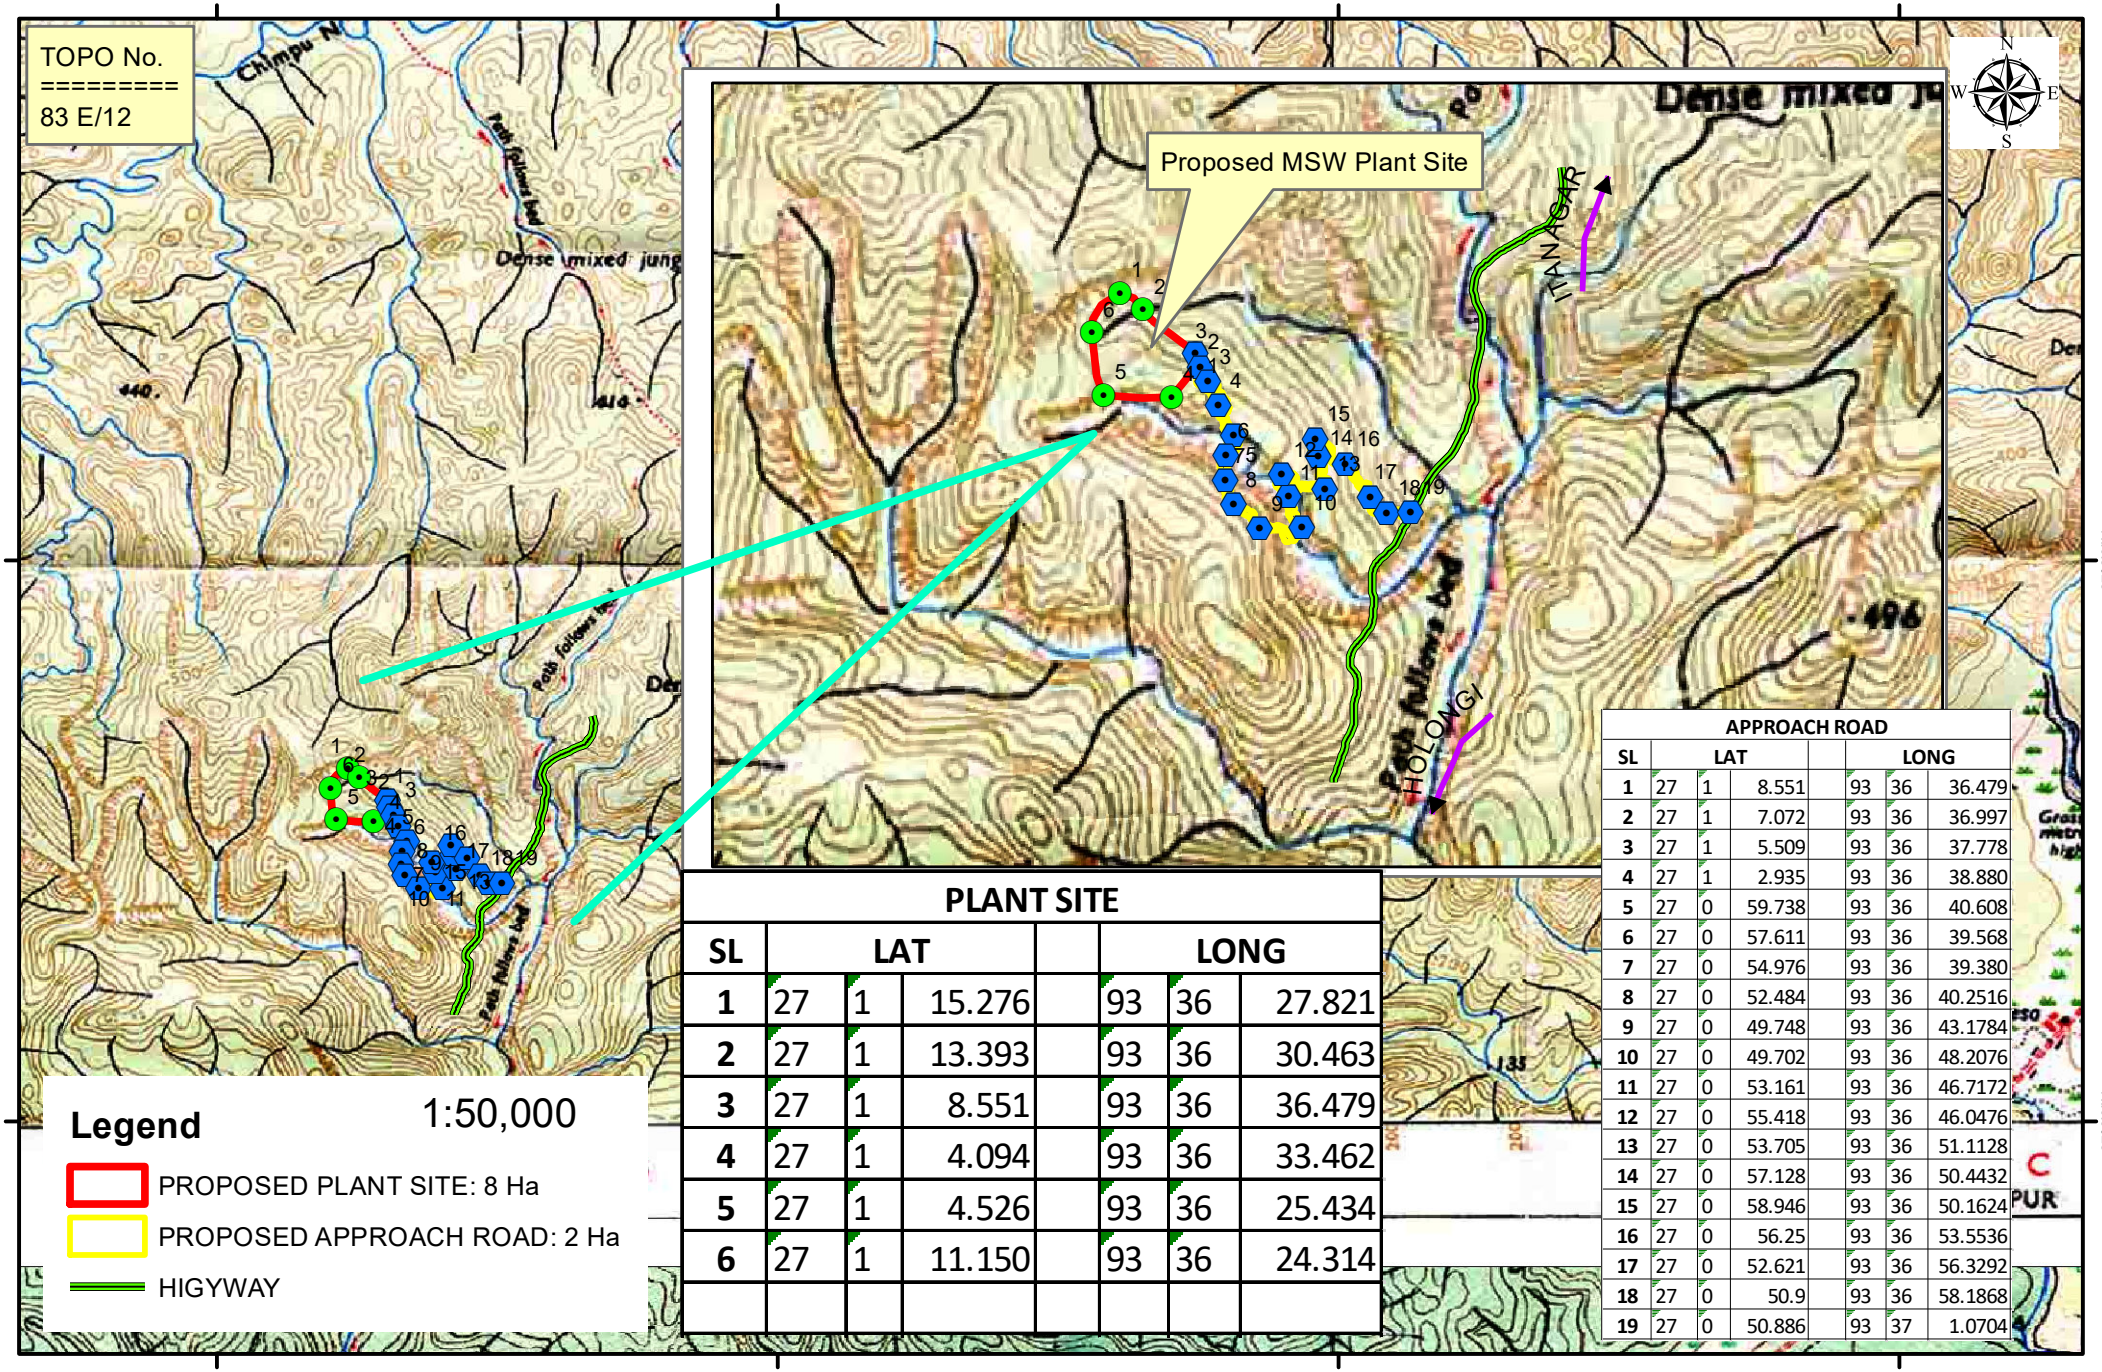

PLANT SITE

SL	LAT				LONG		
1	27	1	15.276		93	36	27.821
2	27	1	13.393		93	36	30.463
3	27	1	8.551		93	36	36.479
4	27	1	4.094		93	36	33.462
5	27	1	4.526		93	36	25.434
6	27	1	11.150		93	36	24.314

APPROACH ROAD

SL	LAT				LONG		
1	27	1	8.551		93	36	36.479
2	27	1	7.072		93	36	36.997
3	27	1	5.509		93	36	37.778
4	27	1	2.935		93	36	38.880
5	27	0	59.738		93	36	40.608
6	27	0	57.611		93	36	39.568
7	27	0	54.976		93	36	39.380
8	27	0	52.484		93	36	40.2516
9	27	0	49.748		93	36	43.1784
10	27	0	49.702		93	36	48.2076
11	27	0	53.161		93	36	46.7172
12	27	0	55.418		93	36	46.0476
13	27	0	53.705		93	36	51.1128
14	27	0	57.128		93	36	50.4432
15	27	0	58.946		93	36	50.1624
16	27	0	56.25		93	36	53.5536
17	27	0	52.621		93	36	56.3292
18	27	0	50.9		93	36	58.1868
19	27	0	50.886		93	37	1.0704