


जीयोरेफेरेन्स मैप - मा0 मुख्यमंत्री घोषणा संख्या-393/2015 के अन्तर्गत जनपद चमोली के विधानसभा क्षेत्र थराली के अन्तर्गत सरकोट-देवसारी मोटर मार्ग का 2 सेतु सहित निर्माण कार्य हेतु प्रस्तावित क्षतिपूरक वृक्षारोपण स्थल घेस सिविल भूमि क्षेत्र 12.00 है0

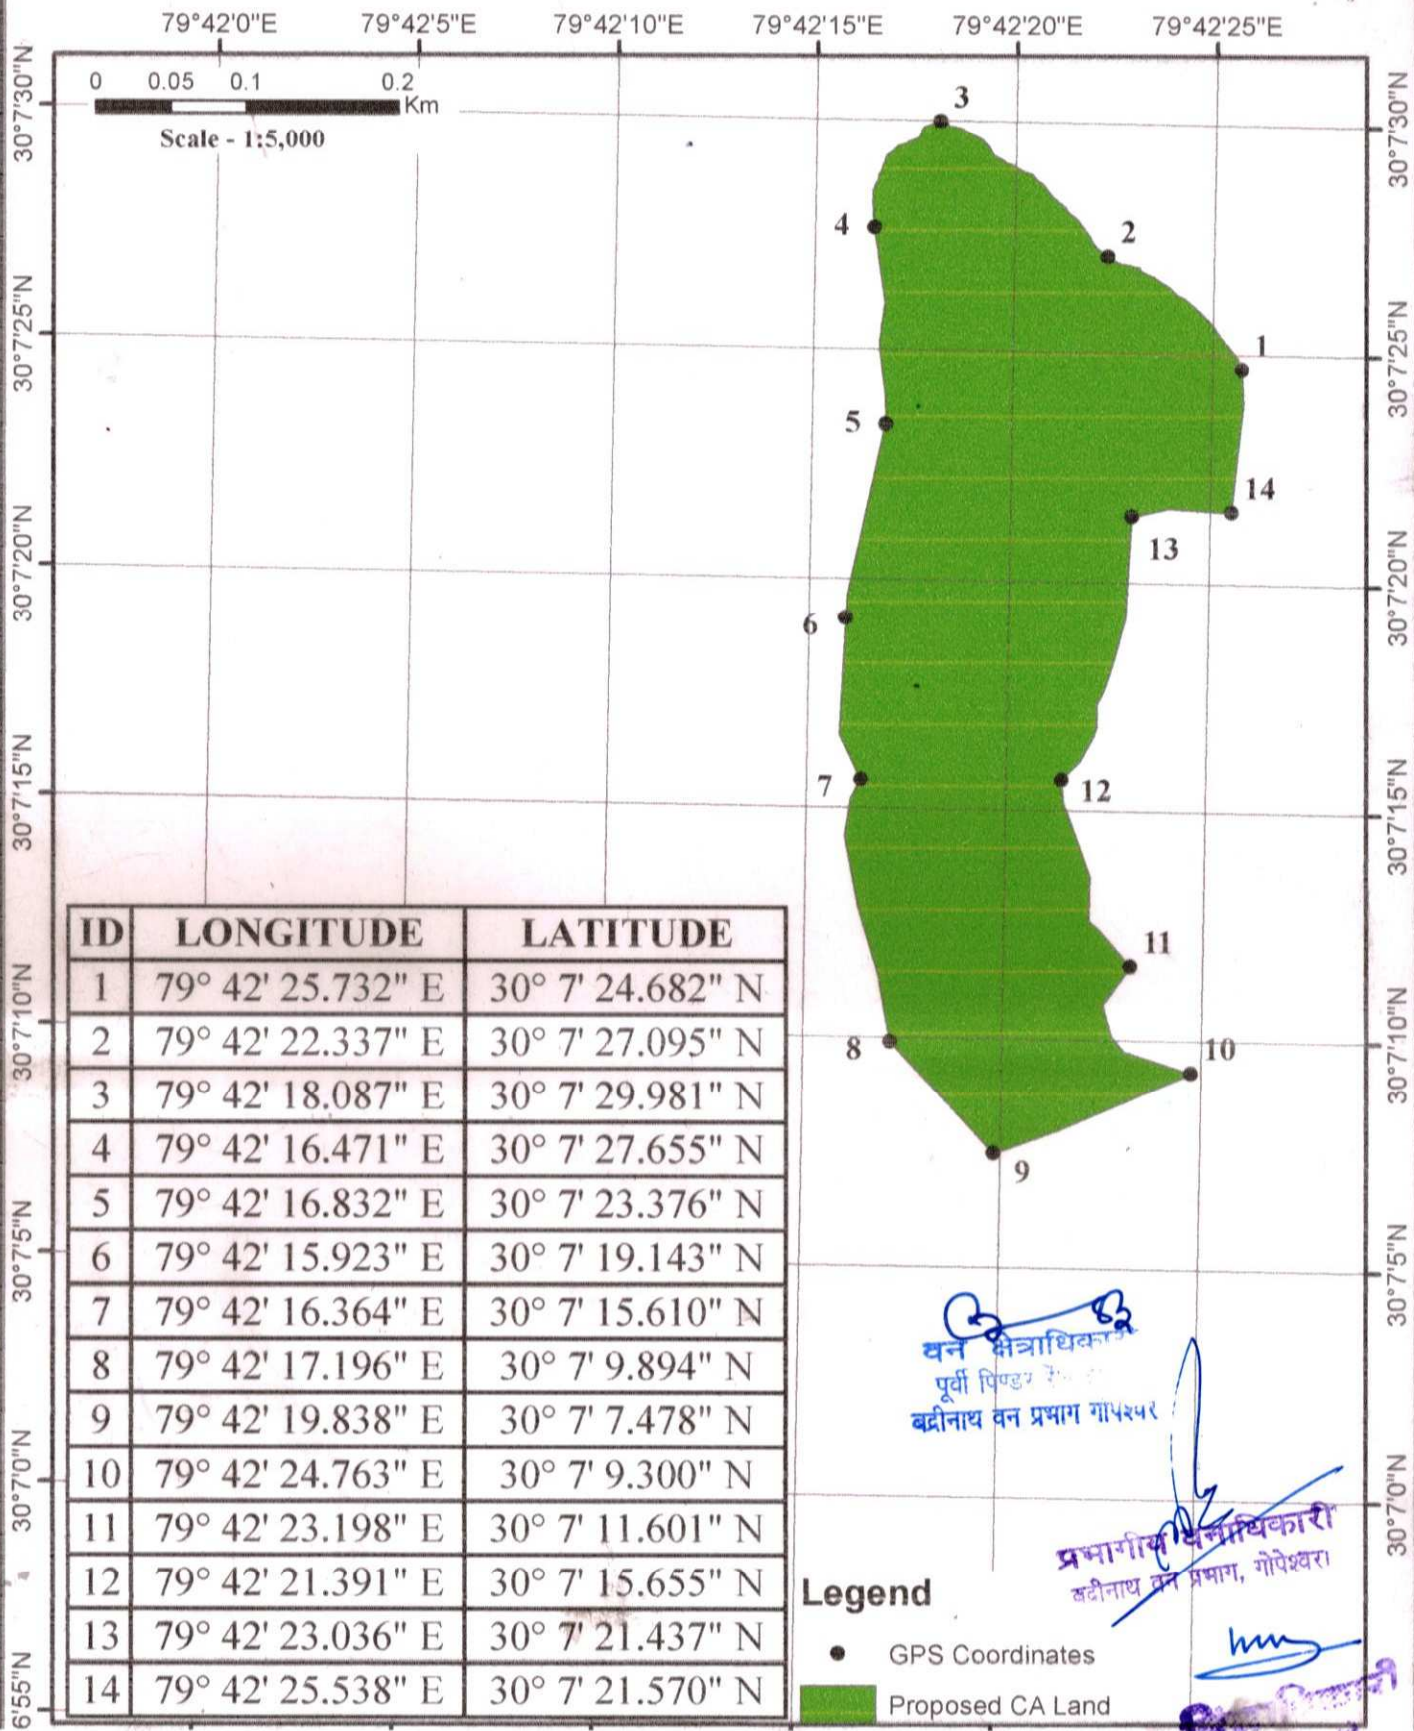

ID	LONGITUDE	LATITUDE
1	79° 42' 25.732" E	30° 7' 24.682" N
2	79° 42' 22.337" E	30° 7' 27.095" N
3	79° 42' 18.087" E	30° 7' 29.981" N
4	79° 42' 16.471" E	30° 7' 27.655" N
5	79° 42' 16.832" E	30° 7' 23.376" N
6	79° 42' 15.923" E	30° 7' 19.143" N
7	79° 42' 16.364" E	30° 7' 15.610" N
8	79° 42' 17.196" E	30° 7' 9.894" N
9	79° 42' 19.838" E	30° 7' 7.478" N
10	79° 42' 24.763" E	30° 7' 9.300" N
11	79° 42' 23.198" E	30° 7' 11.601" N
12	79° 42' 21.391" E	30° 7' 15.655" N
13	79° 42' 23.036" E	30° 7' 21.437" N
14	79° 42' 25.538" E	30° 7' 21.570" N

Legend

- GPS Coordinates
- Proposed CA Land

वन क्षेत्राधिकारी
पूर्वी पिण्डर
बद्रीनाथ वन प्रभाग गोपेश्वर

प्रभागीय वन अधिकारी
बद्रीनाथ वन प्रभाग, गोपेश्वर

हस्ताक्षर
बद्रीनाथ वन प्रभाग

अधिसूचना
निर्माण खण्ड लो0 नि0 वि0
चमोली (चमोली)