


डिजिटल मानचित्र - जनपद टिहरी के विकासखण्ड जौनपूर के अन्तर्गत क्यारी - सुरकण्डा 11के0वी0 विद्युत लाईन के निर्माण हेतु

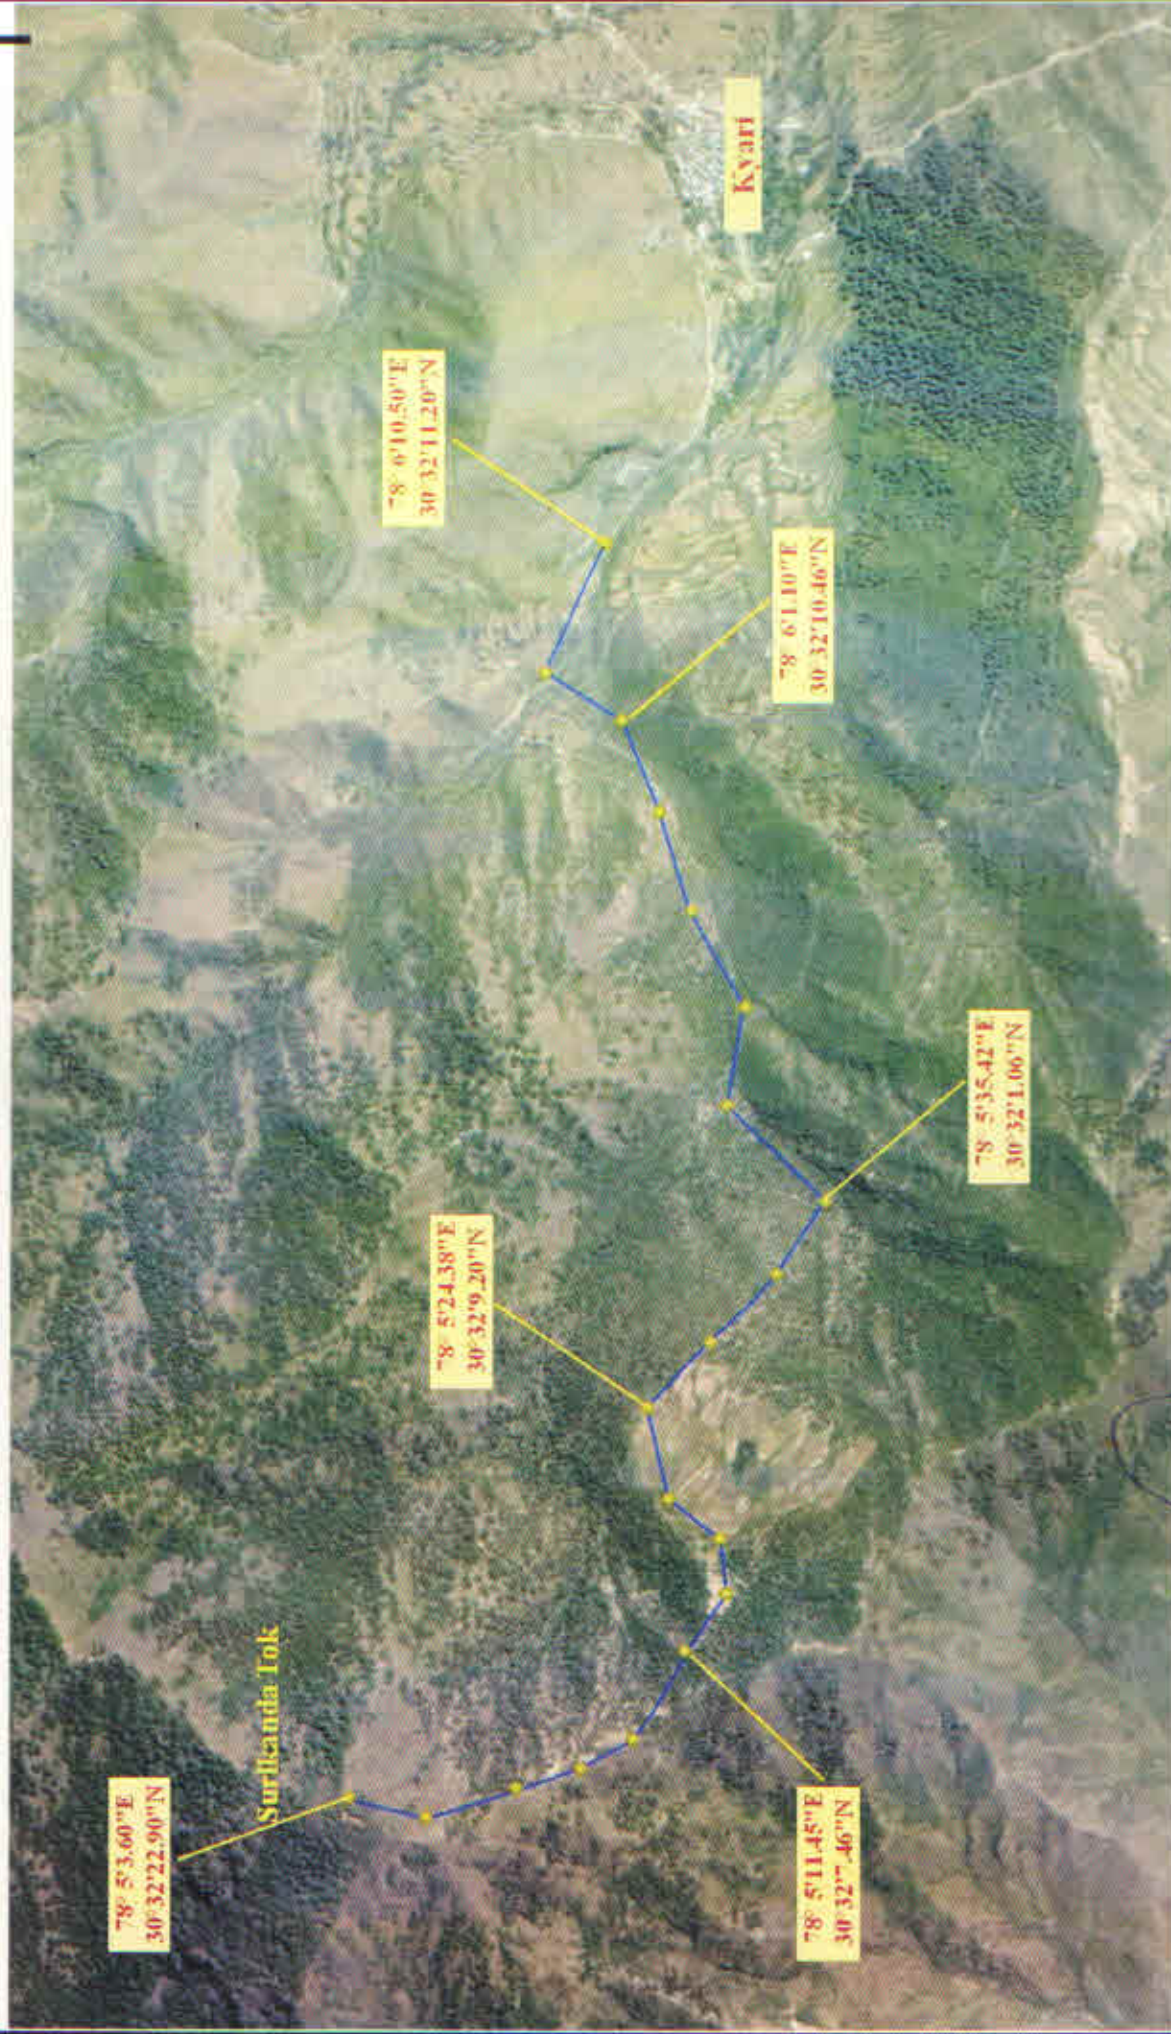

Legend

— Proposed Line

अविशारी अभिवन्ता
निर्गुल निराल खन्ड

अविशारी अभिवन्ता
निर्गुल निराल खन्ड

