


जियोरेफरेन्स मैप:- मा0 मुख्यमंत्री घोषणा संख्या 394/2013 के अंतर्गत जनपद उत्तरकाशी के विकासखण्ड मोरी में रूपिन नदी पर धौला नामक स्थान में 42 मी0 स्पान का लोह मोटर सेतु के निर्माण हेतु

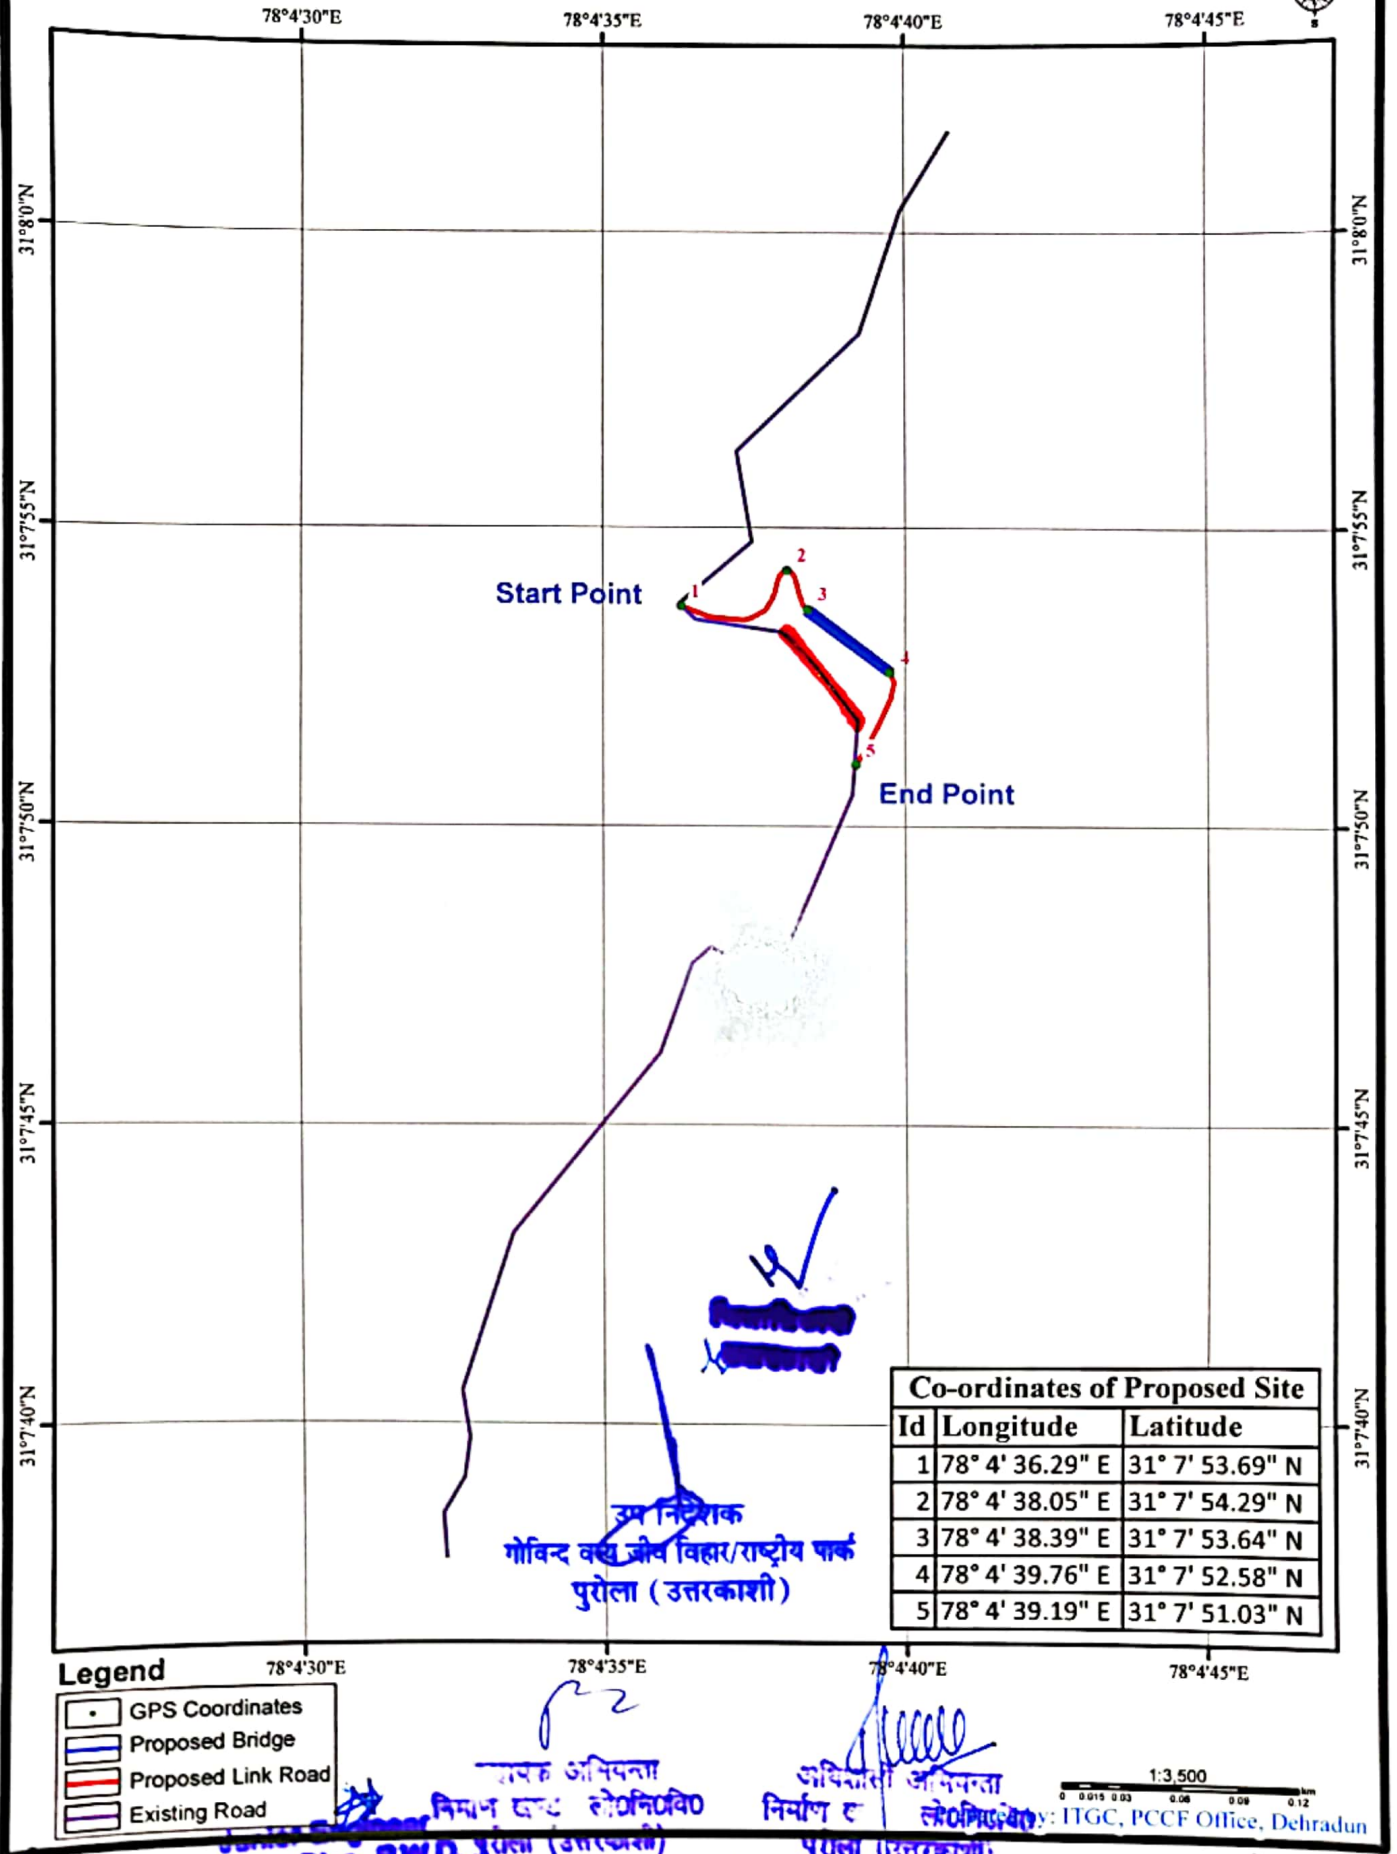

उप निदेशक
गोविन्द चन्द जीव विहार/राष्ट्रीय पार्क
पुरोला (उत्तरकाशी)

निर्माण एवं लेआउट

Constr. Divn. P.W.D. पुरोला (उत्तरकाशी)


राज्य उप विरोधक
मंत्रालय, उत्तरकाशी

वन विभाग
रूपिन रेंज, नैटपार
गोविन्द चन्द जीव विहार/राष्ट्रीय पार्क
पुरोला (उत्तरकाशी)

डिजिटल मैप:- मा0 मुख्यमंत्री घोषणा संख्या 394/2013 के अंतर्गत जनपद उत्तरकाशी के विकासखण्ड मोरी में रुपिन नदी पर धौला नामक स्थान में 42 मी0 स्पान का लोह मोटर सेतु के निर्माण हेतु



SOI Toposheet No: 53I/04

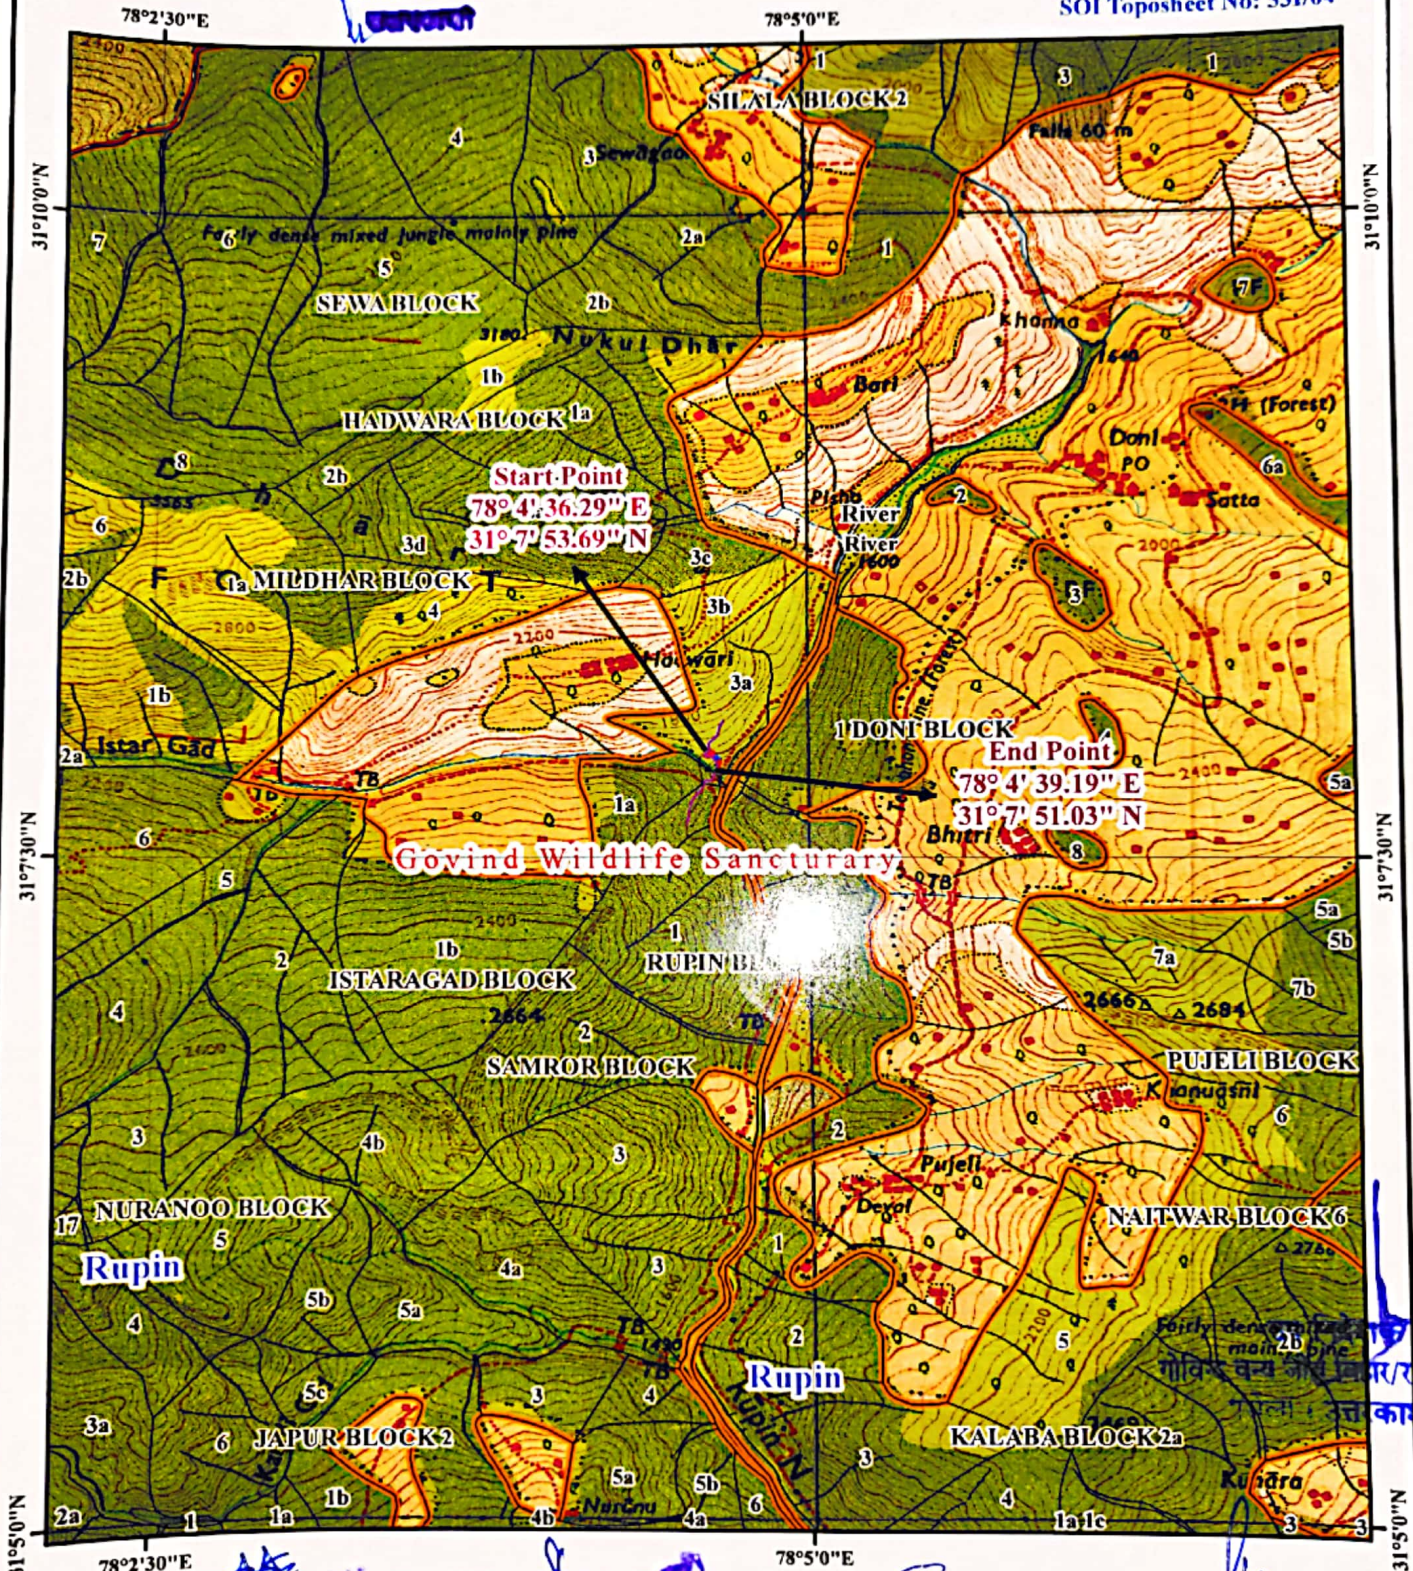

Legend

- | | |
|--------------------------|--------------------|
| Reserve Forest Area | GPS Coordinates |
| Reserve Forest Boundary | Proposed Bridge |
| Forest Division Boundary | Proposed Link Road |
| | Existing Road |

सहायक अभियन्ता
निर्माण खण्ड लो0नि0वि0
पुरोला (उत्तरकाशी)

अभिधीन अभियन्ता
निर्माण खण्ड लो0नि0वि0
पुरोला (उत्तरकाशी)

Scale: 1:50,000

Prepared by: ITGC, PCCF Office, Dehradun