


डिजिटल मैप :- जनपद चमोली में नारायणबगड चोपता मोटर मार्ग से पैठाणी मोटर मार्ग के निर्माण कार्य हेतु (लम्बाई-2.00 कि०मी०)

0 0.25 0.5 1 1.5 2 Km

Scale-1:50,000

N
2

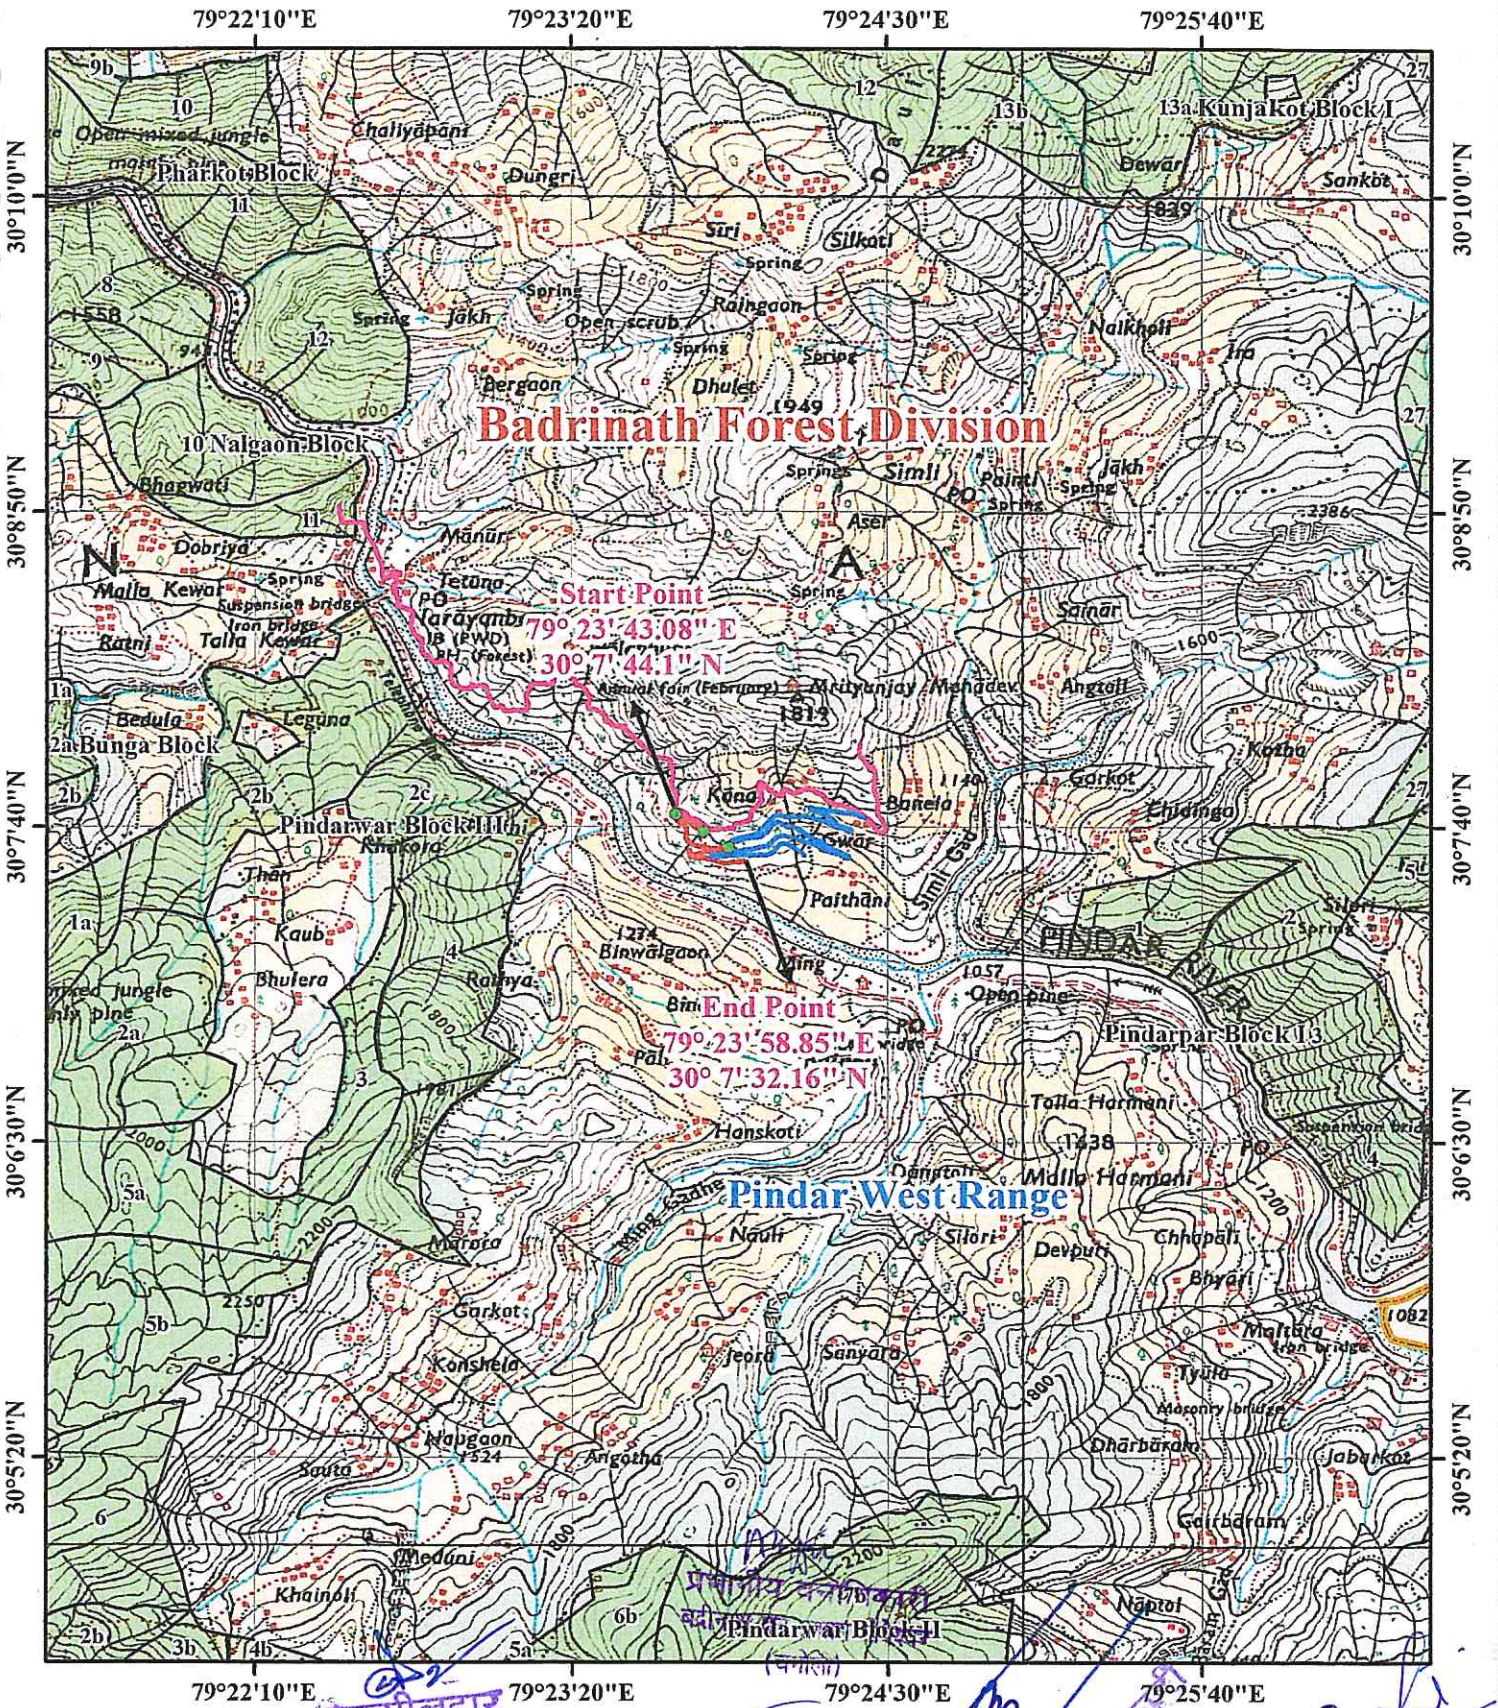

Legend

- | | | | | | |
|--|----------------|--|---------------------|--|----------------------|
| | Alternate Road | | Division Boundary | | Muck Disposal Points |
| | Existing Road | | Range Boundary | | |
| | Proposed Road | | Reserve Forest Area | | |

रा० 30/11/2018

तहसीलदार थराली

चमोली

अतिरिक्त अधिकारी

अतिरिक्त अधिकारी

अतिरिक्त अधिकारी

अतिरिक्त अधिकारी

अतिरिक्त अधिकारी

अतिरिक्त अधिकारी

Prepared By: I.D.C., P.C.F. Office, Dehradun

अतिरिक्त अधिकारी