


जियो रेफरेंस मैप – जनपद चमोली के अन्तर्गत गैरसैण – पजियाणा –घण्डियाल मोटर मार्ग के विस्तार हेतु प्रस्तावित क्षतिपूरक वृक्षारोपण सील घण्डियाल सिविल (क्षे0-3.96है0)

0 40 80 160 m

Scale - 1:2,500

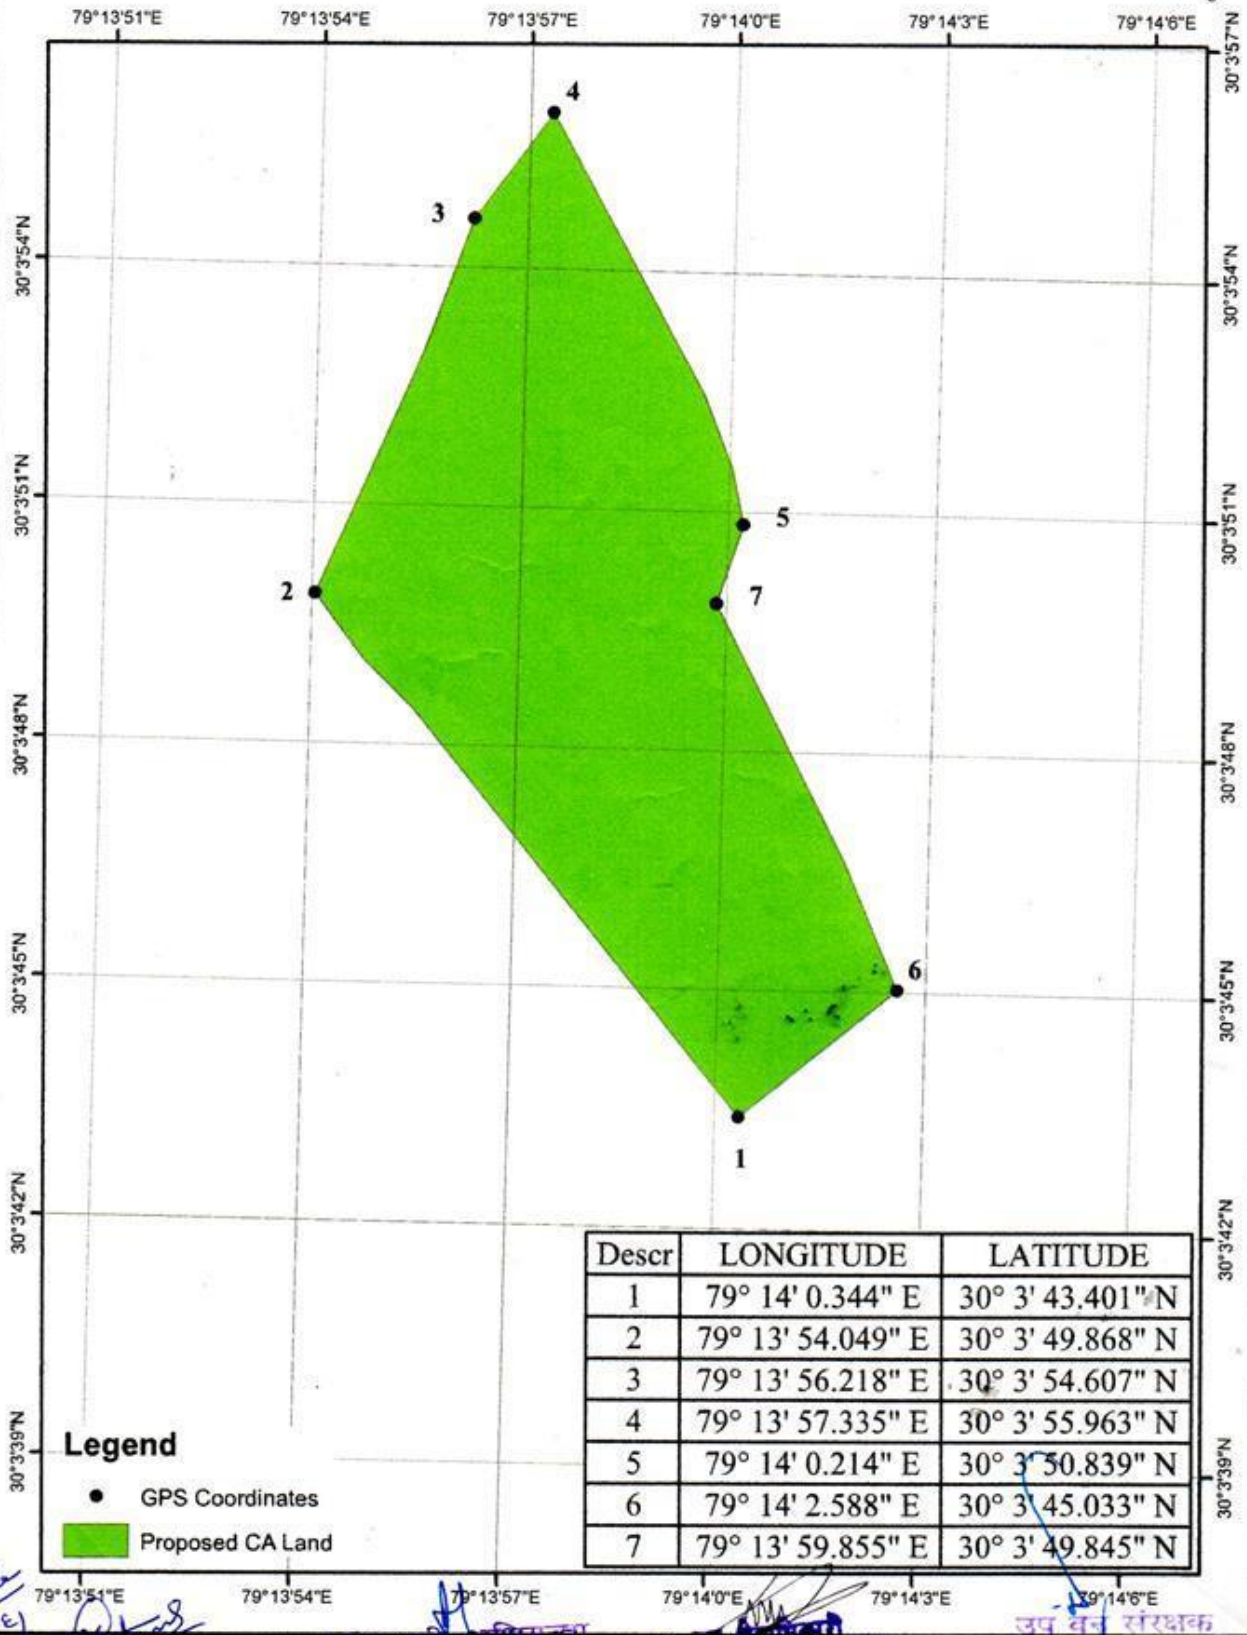

Descr	LONGITUDE	LATITUDE
1	79° 14' 0.344" E	30° 3' 43.401" N
2	79° 13' 54.049" E	30° 3' 49.868" N
3	79° 13' 56.218" E	30° 3' 54.607" N
4	79° 13' 57.335" E	30° 3' 55.963" N
5	79° 14' 0.214" E	30° 3' 50.839" N
6	79° 14' 2.588" E	30° 3' 45.033" N
7	79° 13' 59.855" E	30° 3' 49.845" N

Legend

- GPS Coordinates
- Proposed CA Land

आधशासी अधिकारी
निर्माण खण्ड लो०नि०वि०
गैरसैण (चमोली)

उप वन संरक्षक
केशरनाथ दत्त जीव प्रमाण
गोपेश्वर (चमोली)

