



जियोरेफरेन्स मैप :- बयेला नाउ मोटर मार्ग का नव निर्माण के क्षतिपूरक हेतु चयनित स्थल फलदाडी
सिविल

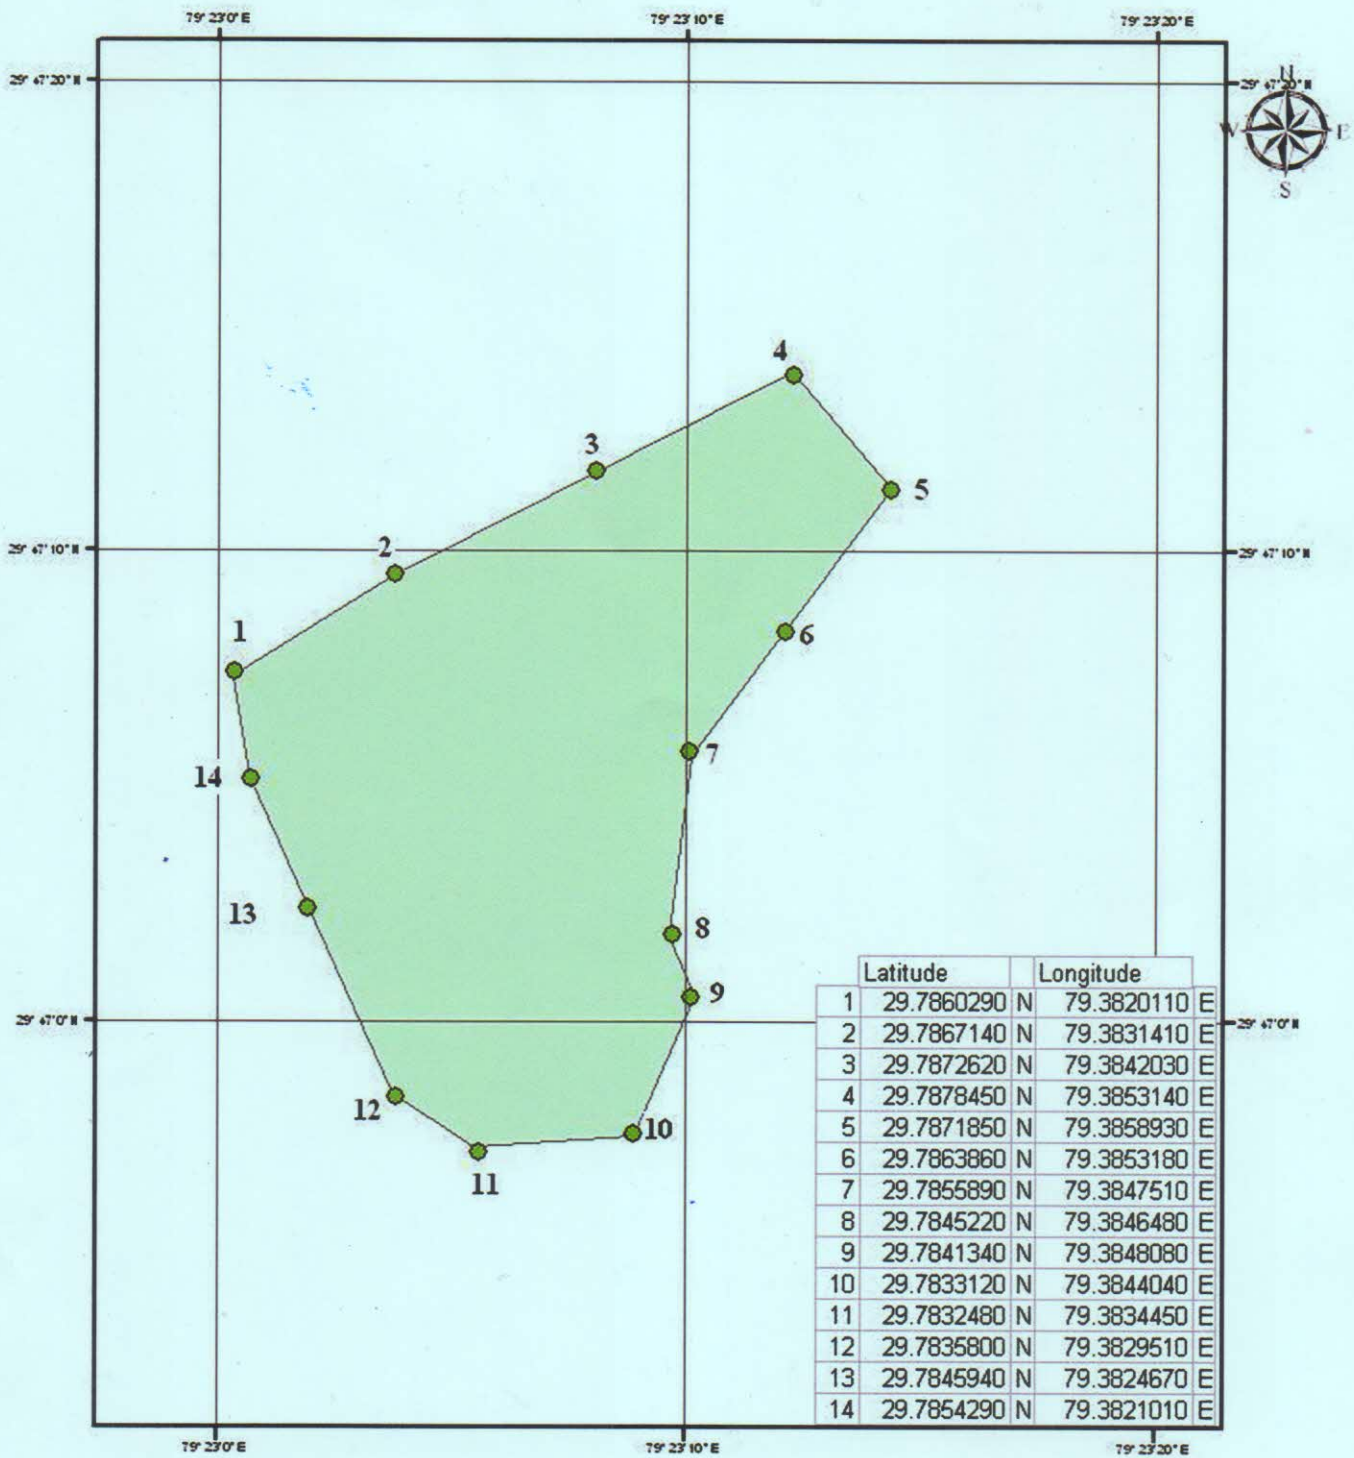

Legend

Propose Area


प्रभागीय दनाधिकारी
अल्मोड़ा वा. प्रभाग, अल्मोड़ा

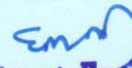
Assistant Engineer
Const. Division P.W.D.
Ranikhet


Executive Engineer;
Constt. Division, P.W.D.;
RANIKHET.