


जियो रेफरेन्स मैप – जनपद चमोली के अन्तर्गत मालकोट-कालीमाटी-सेरा- तिवाखर्क
मोटर मार्ग के नव निर्माण हेतु चयनित क्षतिपूरक वृक्षारोपण स्थल कालीमाटी सिविल
(क्षेत्रफल – 3.254 है०)

0 0.05 0.1 0.2 Km

Scale - 1: 2,500

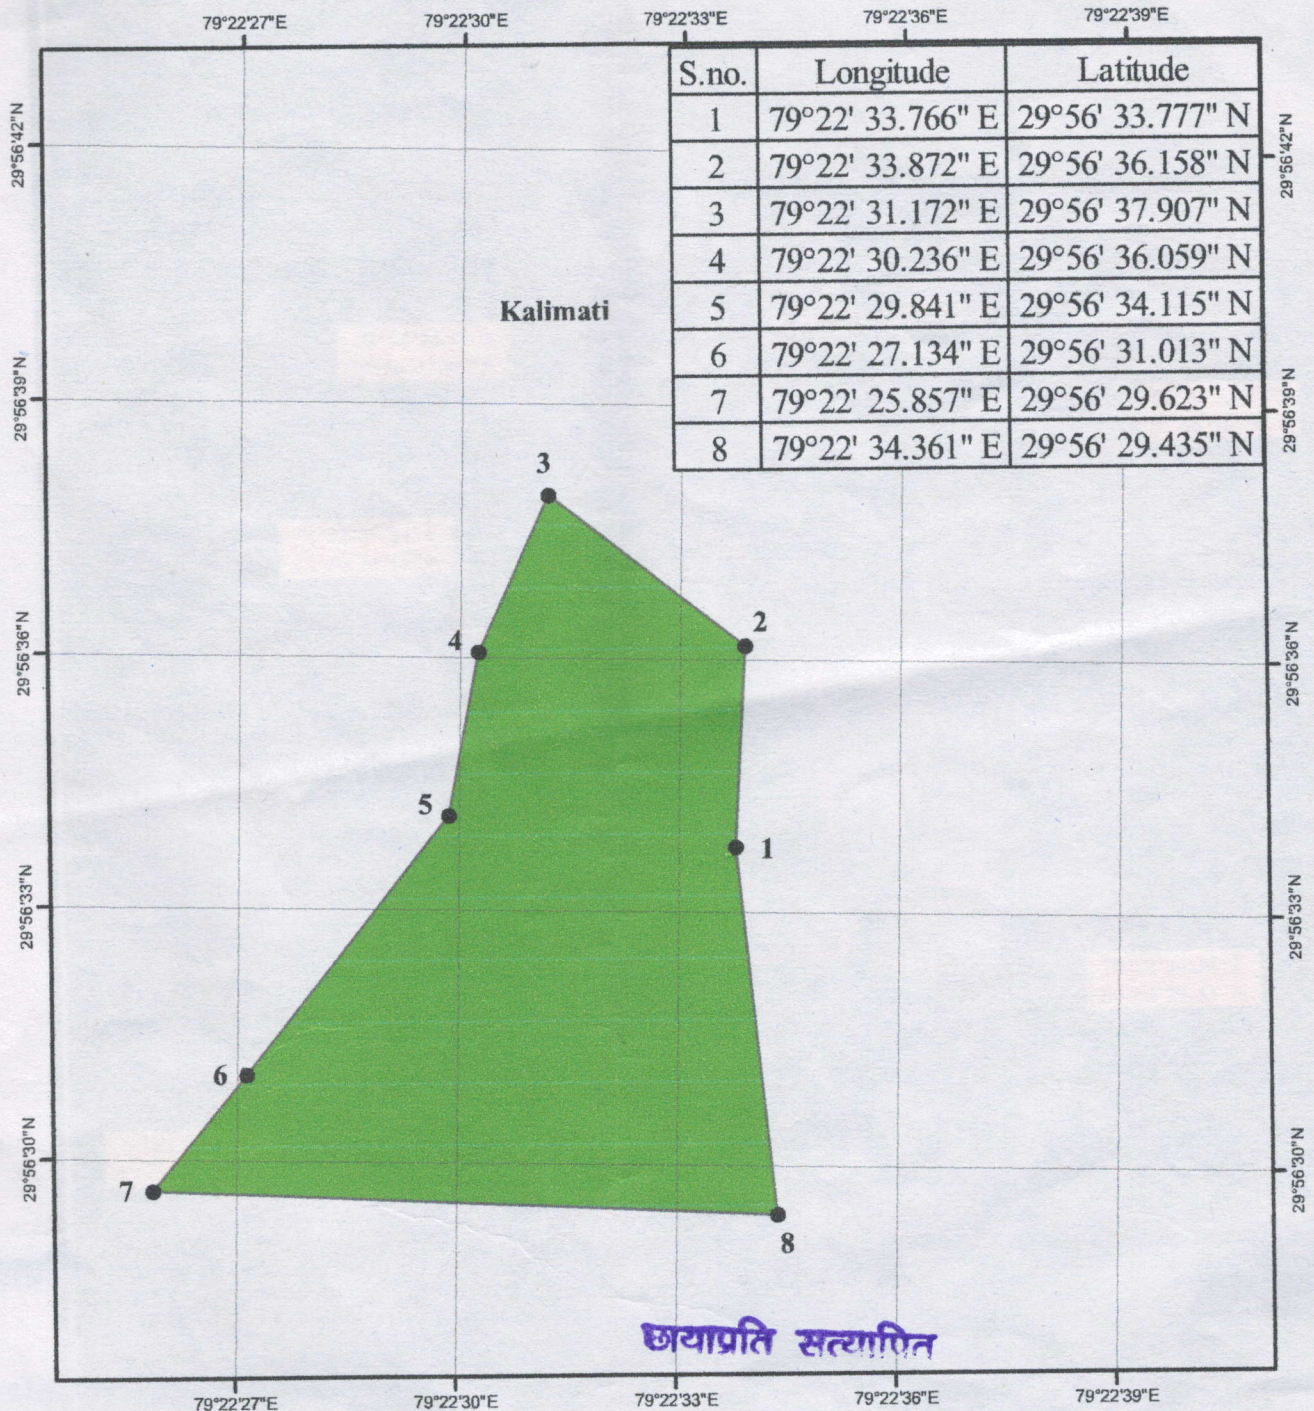

Legend

● GPS Co ordinates

Proposed CA Land

Assistant Engineer
Construction Division

W.D. Gairsain

उप वन संरक्षक
केदारनाथ वन्य जीव प्रभाग
मोपेश्वर

सहायक अभियन्ता
निर्माण खण्ड लो०नि०वि०
गैरसैण (चमोली)

अभिज्ञासी अभियन्ता
निर्माण खण्ड लो०नि०वि०
गैरसैण (चमोली)

वन क्षेत्राधिकारी
लोहवा रेंज
गैरसैण (चमोली)

डिजिटल मैप - जनपद चमोली के अर्न्तगत मालकोट - कालीमीटी - सेरा
- तिवाखर्क मोटर मार्ग का नवनिर्माण हेतु चयनित क्षतिपूरक वृक्षारोपण स्थल
कालीमीटी सिविल (क्षेत्रफल - 3.254 है0)



अध्यापक सत्यापित

Assistant Engineer
Construction Division
W.D. Gairsain

Legend



Proposed Plantation 3.254 Ha.

Assistant Engineer
Construction Division
W.D. Gairsain

आध्यात्मिक अभियन्ता
निर्माण एवं लॉन्गवि
मैरमण (चमोली)

उप वन सर्वेक्षक

केदारनाथ वन्य जीव प्रज
मोडल

वन विभागाधिकारी
सिद्ध वन्य जीव मैरमण

211
30 प्रो. 80 अं
मैर (गोपेस्व)