



जीयोरेफेरेंस मैप - जनपद चमोली के विकासखण्ड गैरसैण में खजूरखाल से निगलानी -तिमुलपानी-गोगनानी-दमदड़ तक मोटरमार्ग के निर्माण हेतु (लम्बाई-6.00किमी0) हेतु चयनित क्षतिपूरक वृक्षारोपण स्थल कुनीगाड सिविल सोयम (क्षे0-5.950है0)

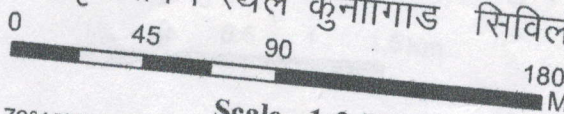

Scale - 1:2,500

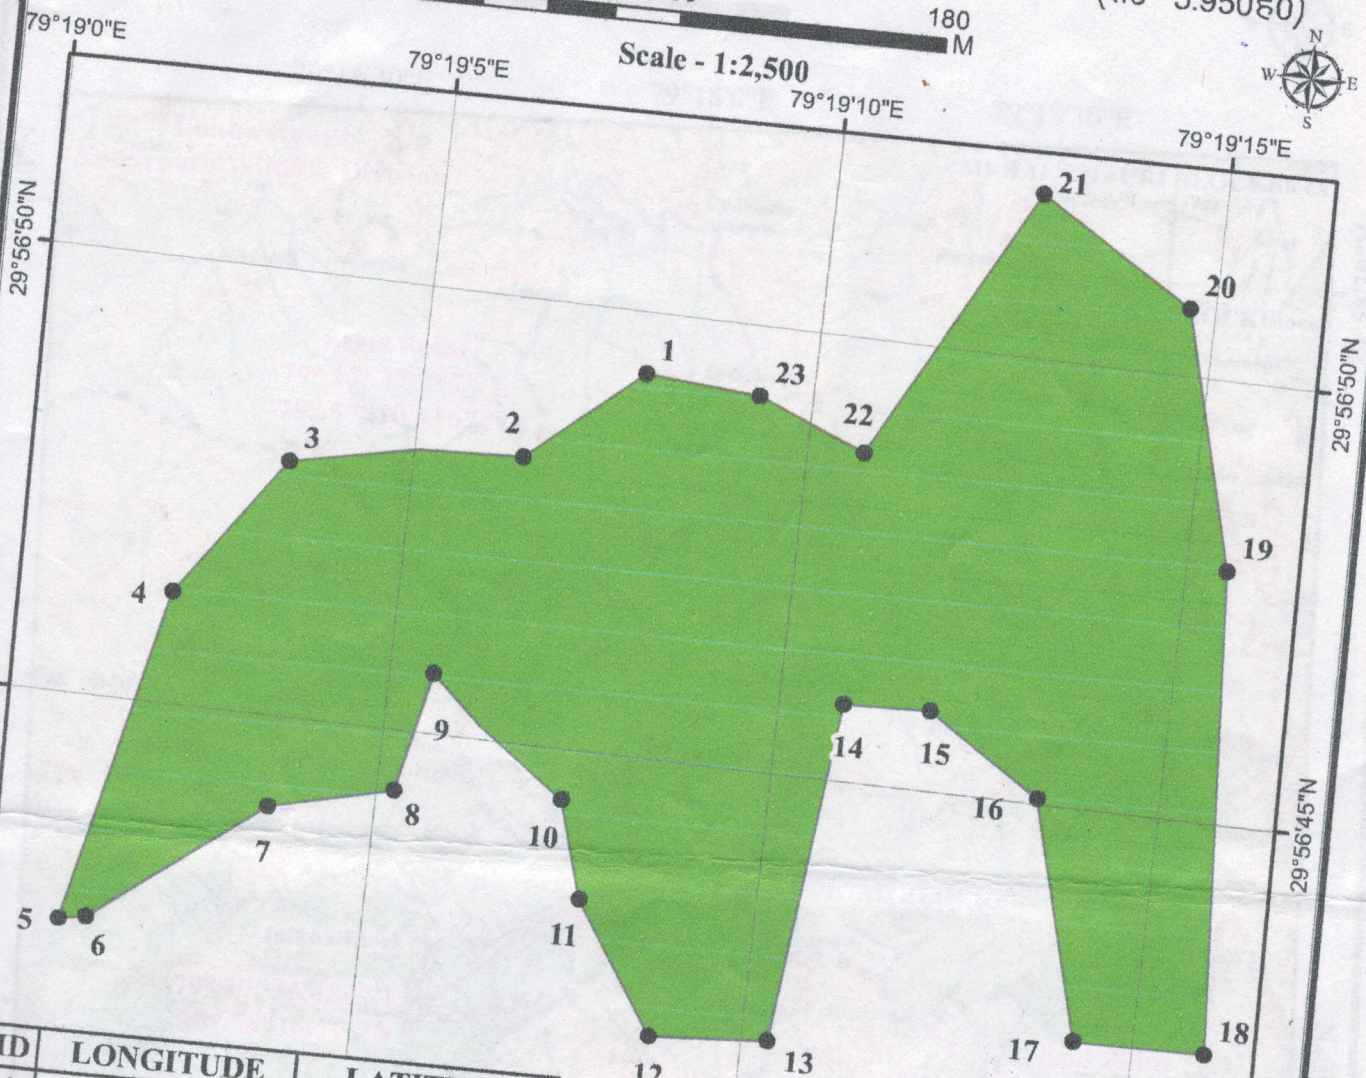

ID	LONGITUDE	LATITUDE
1	79° 19' 7.844" E	29° 56' 49.309" N
2	79° 19' 6.395" E	29° 56' 48.219" N
3	79° 19' 3.429" E	29° 56' 47.862" N
4	79° 19' 2.136" E	29° 56' 46.260" N
5	79° 19' 1.148" E	29° 56' 42.465" N
6	79° 19' 1.492" E	29° 56' 42.519" N
7	79° 19' 3.646" E	29° 56' 43.979" N
8	79° 19' 5.236" E	29° 56' 44.325" N
9	79° 19' 5.571" E	29° 56' 45.682" N
10	79° 19' 7.374" E	29° 56' 44.432" N
11	79° 19' 7.748" E	29° 56' 43.336" N
12	79° 19' 8.820" E	29° 56' 41.907" N
13	79° 19' 10.342" E	29° 56' 42.010" N
14	79° 19' 10.834" E	29° 56' 45.870" N
15	79° 19' 11.946" E	29° 56' 45.908" N
16	79° 19' 13.441" E	29° 56' 45.063" N
17	79° 19' 14.240" E	29° 56' 42.396" N
18	79° 19' 15.929" E	29° 56' 42.412" N
19	79° 19' 15.532" E	29° 56' 47.856" N
20	79° 19' 14.677" E	29° 56' 50.760" N
21	79° 19' 12.640" E	29° 56' 51.843" N
22	79° 19' 10.730" E	29° 56' 48.714" N
23	79° 19' 9.324" E	29° 56' 49.209" N

Legend

- GPS Coordinates
- Proposed CA Land

वन क्षेत्राधिकारी
लोहव्य वनक्षेत्र गैरसैण

उप वन संरक्षक
केदारनाथ वन्य जीव प्रभाग
गोश्वर (चमोली)


विभागाधिकारी

79°19'5"E

79°19'10"E

29°56'35"N


डिजिटल मैप - जनपद चमोली के विकासखण्ड गैरसैण में खजूरखाल से निगलानी-तिमुलपानी-गोगनानी-दमदड़ तक मोटरमार्ग के निर्माण हेतु (लम्बाई-6.00किमी0) हेतु चयनित क्षतिपूरक वृक्षारोपण स्थल कुनीगाड सिविल सोयम (क्षे0-5.950है0)

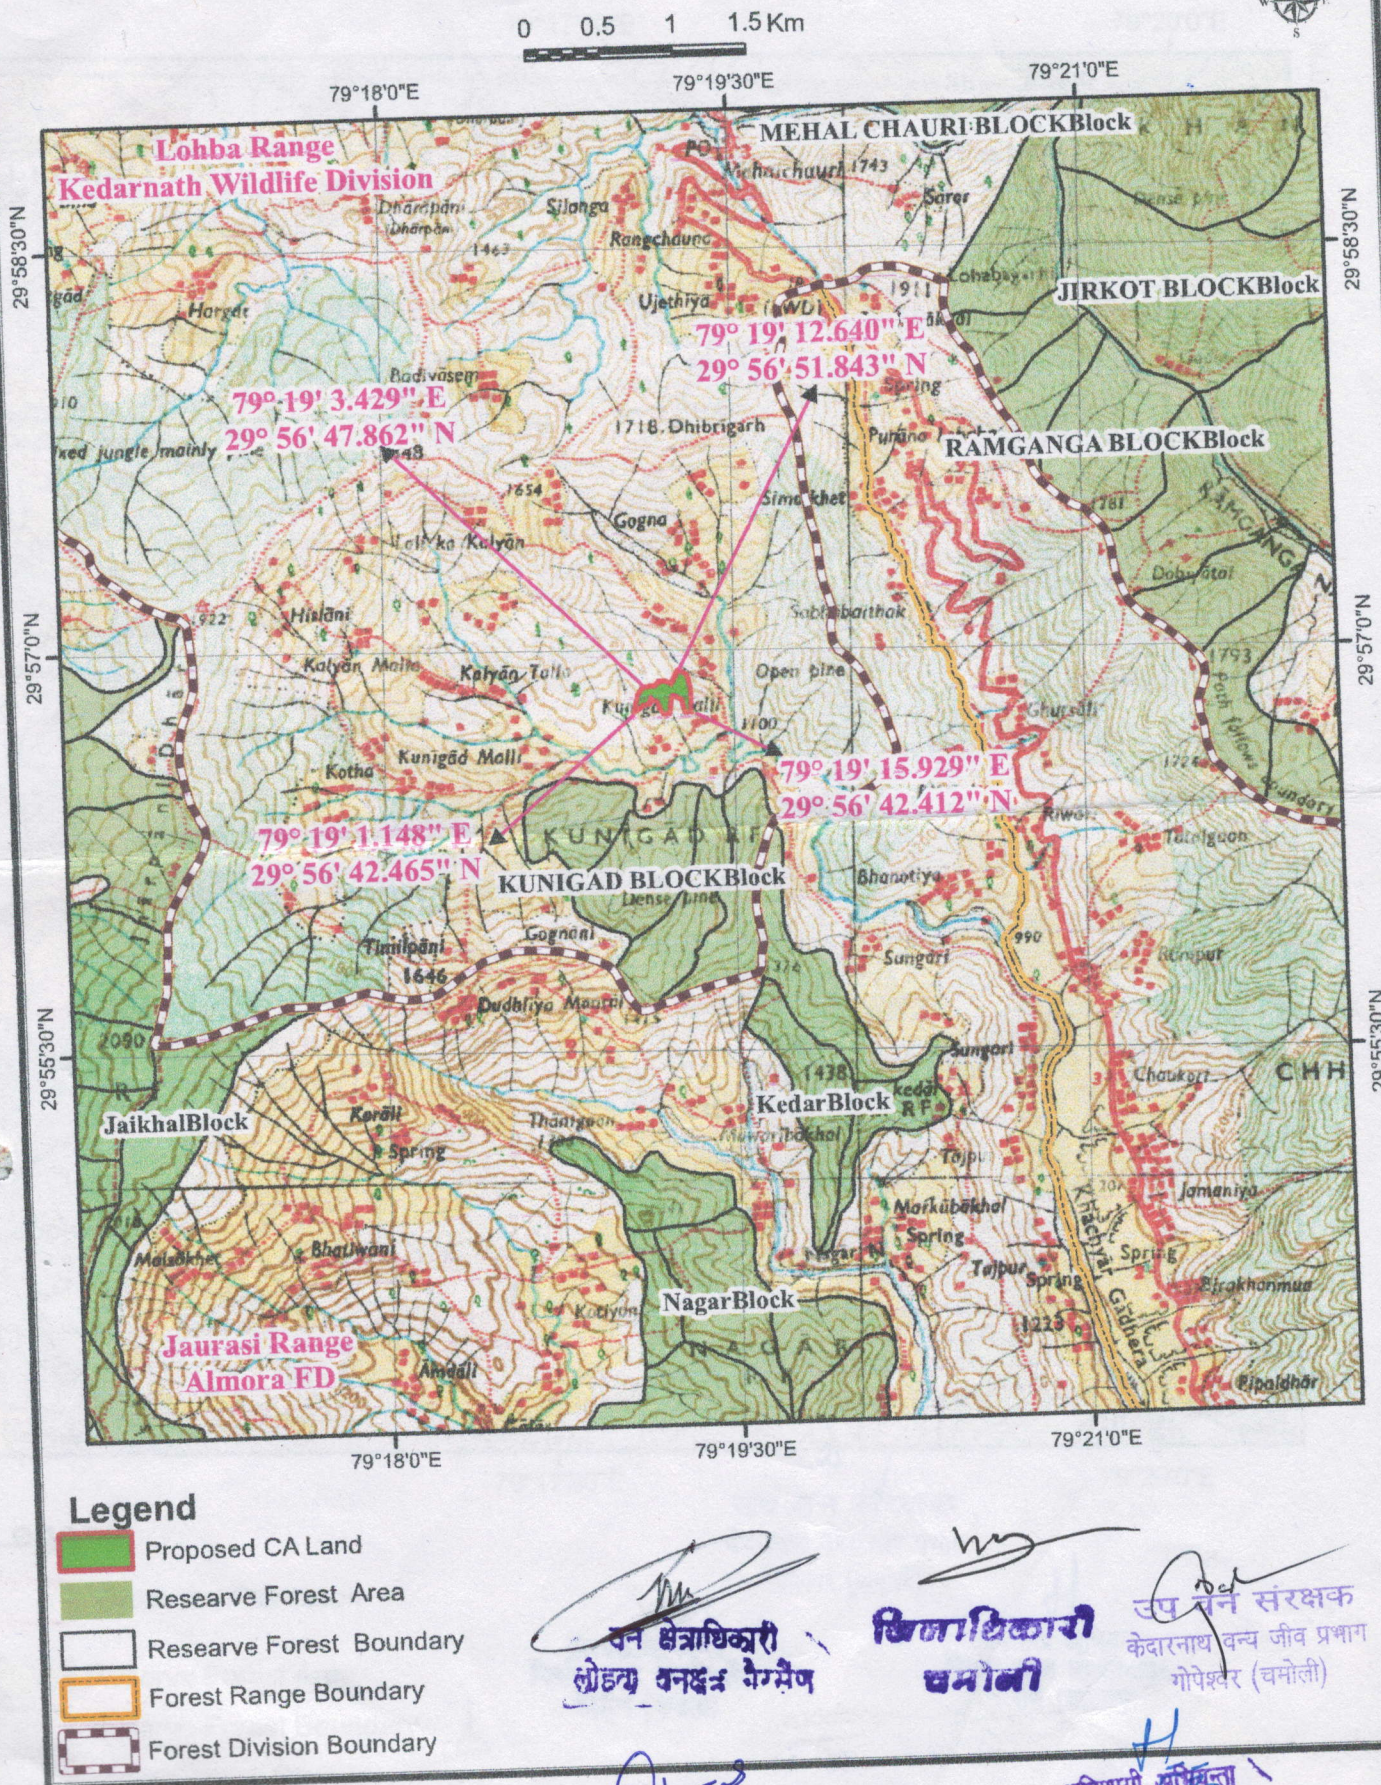

जोयरेफेरन्स मैप - जनपद चमोली के विकासखण्ड गैरसैंण के अन्तर्गत दाडिमडाली - मुसो - कुलागाड तक मोटर मार्ग के निर्माण हेतु चयनित क्षतिपूरक वृक्षारोपण स्थल

0 0.5 1Km

1 : 50,000

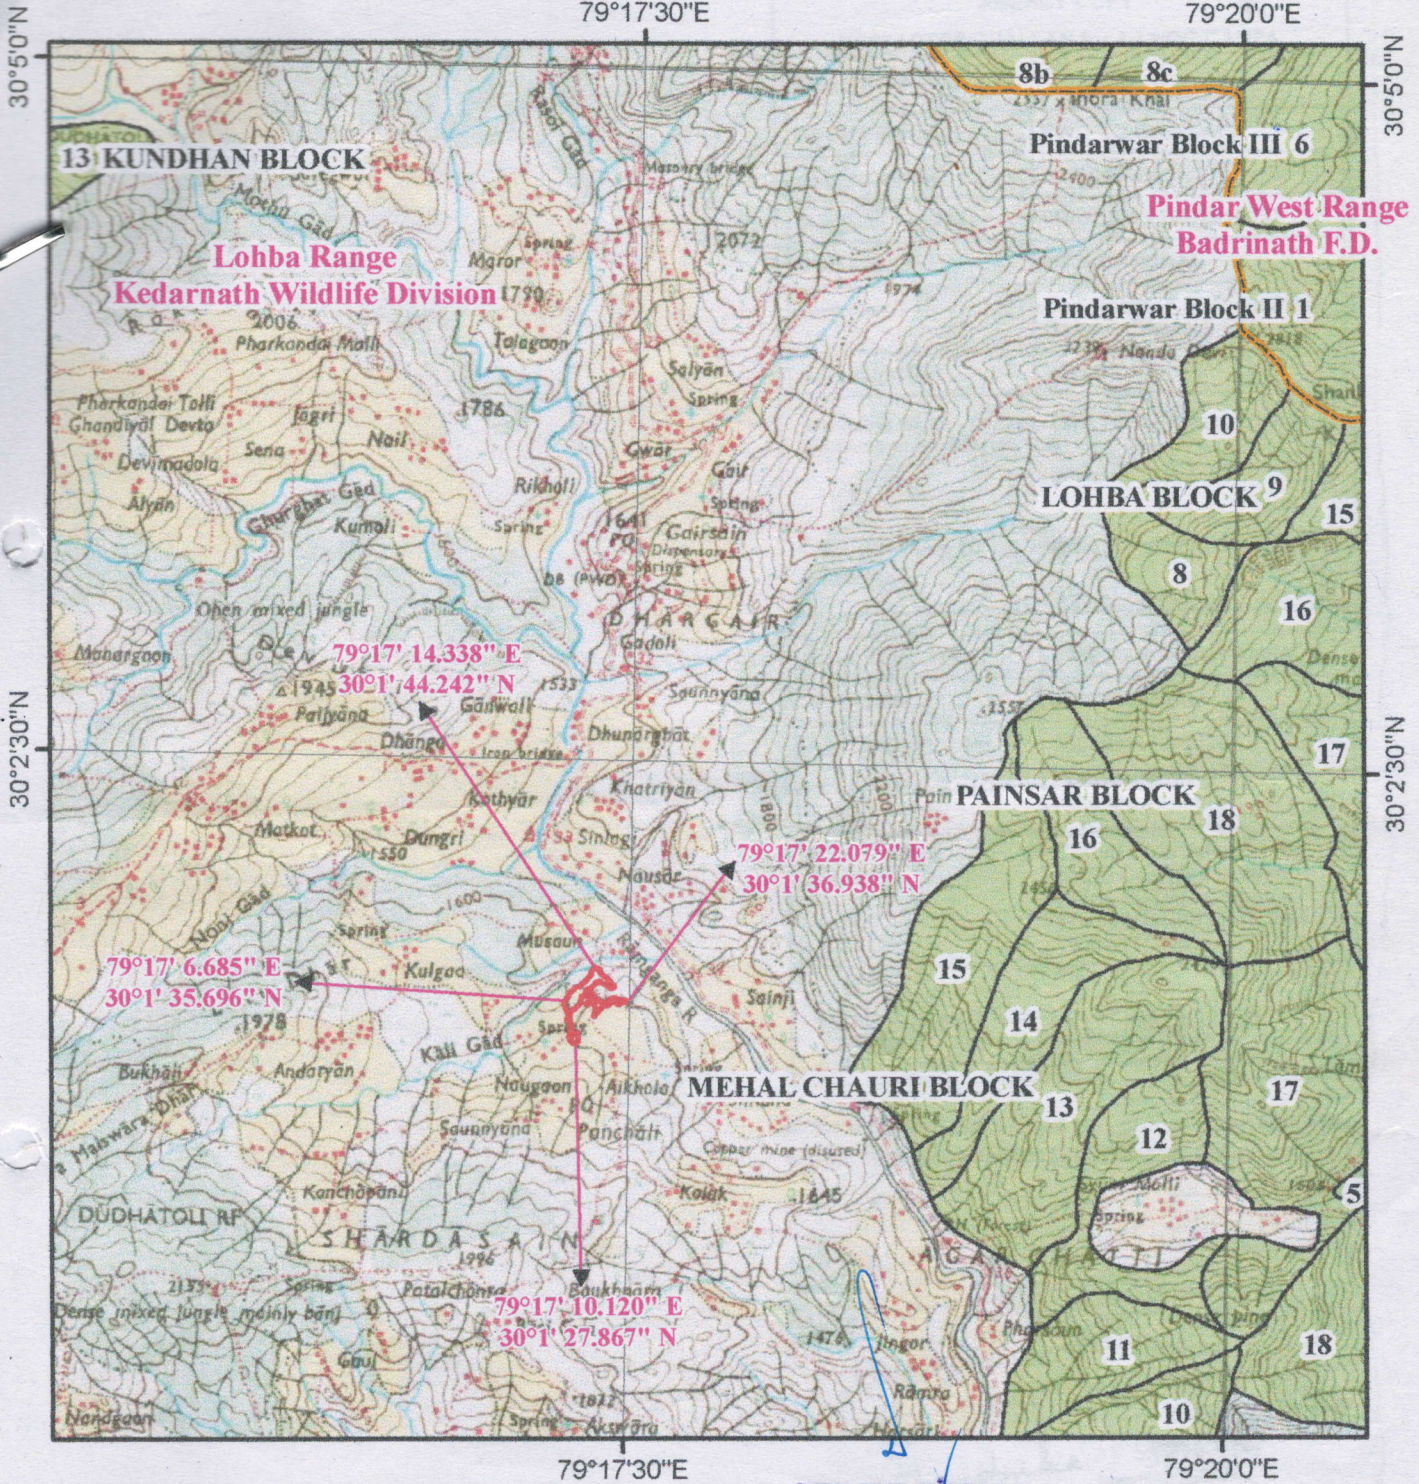

Legend

- Proposed Plantation
- Reserve Forest Area
- Reserve Forest Boundary
- Forest Range Boundary
- Forest Division Boundary

उप वन संरक्षक
केदारनाथ वन्य जीव प्रभाग
गोपेश्वर (चमोली)

सहायक अभियन्ता
निर्माण खण्ड लो०नि०वि०
गैरसैंण (चमोली)

अधिसासी अभियन्ता
निर्माण खण्ड लो०नि०वि०
गैरसैंण (चमोली)

विभागाधिकारी
चमोली