


एल्मोडा के अन्तर्गत जनपद अल्मोडा के विधानसभा क्षेत्र अल्मोडा के विकास खण्ड नौचियाजना के नौगांव से कनारीछीना मोटर मार्ग का नव निर्माण कार्य।
(क्षतिपूरक वृक्षारोपण स्थल 2.754 है०)

1:30,000

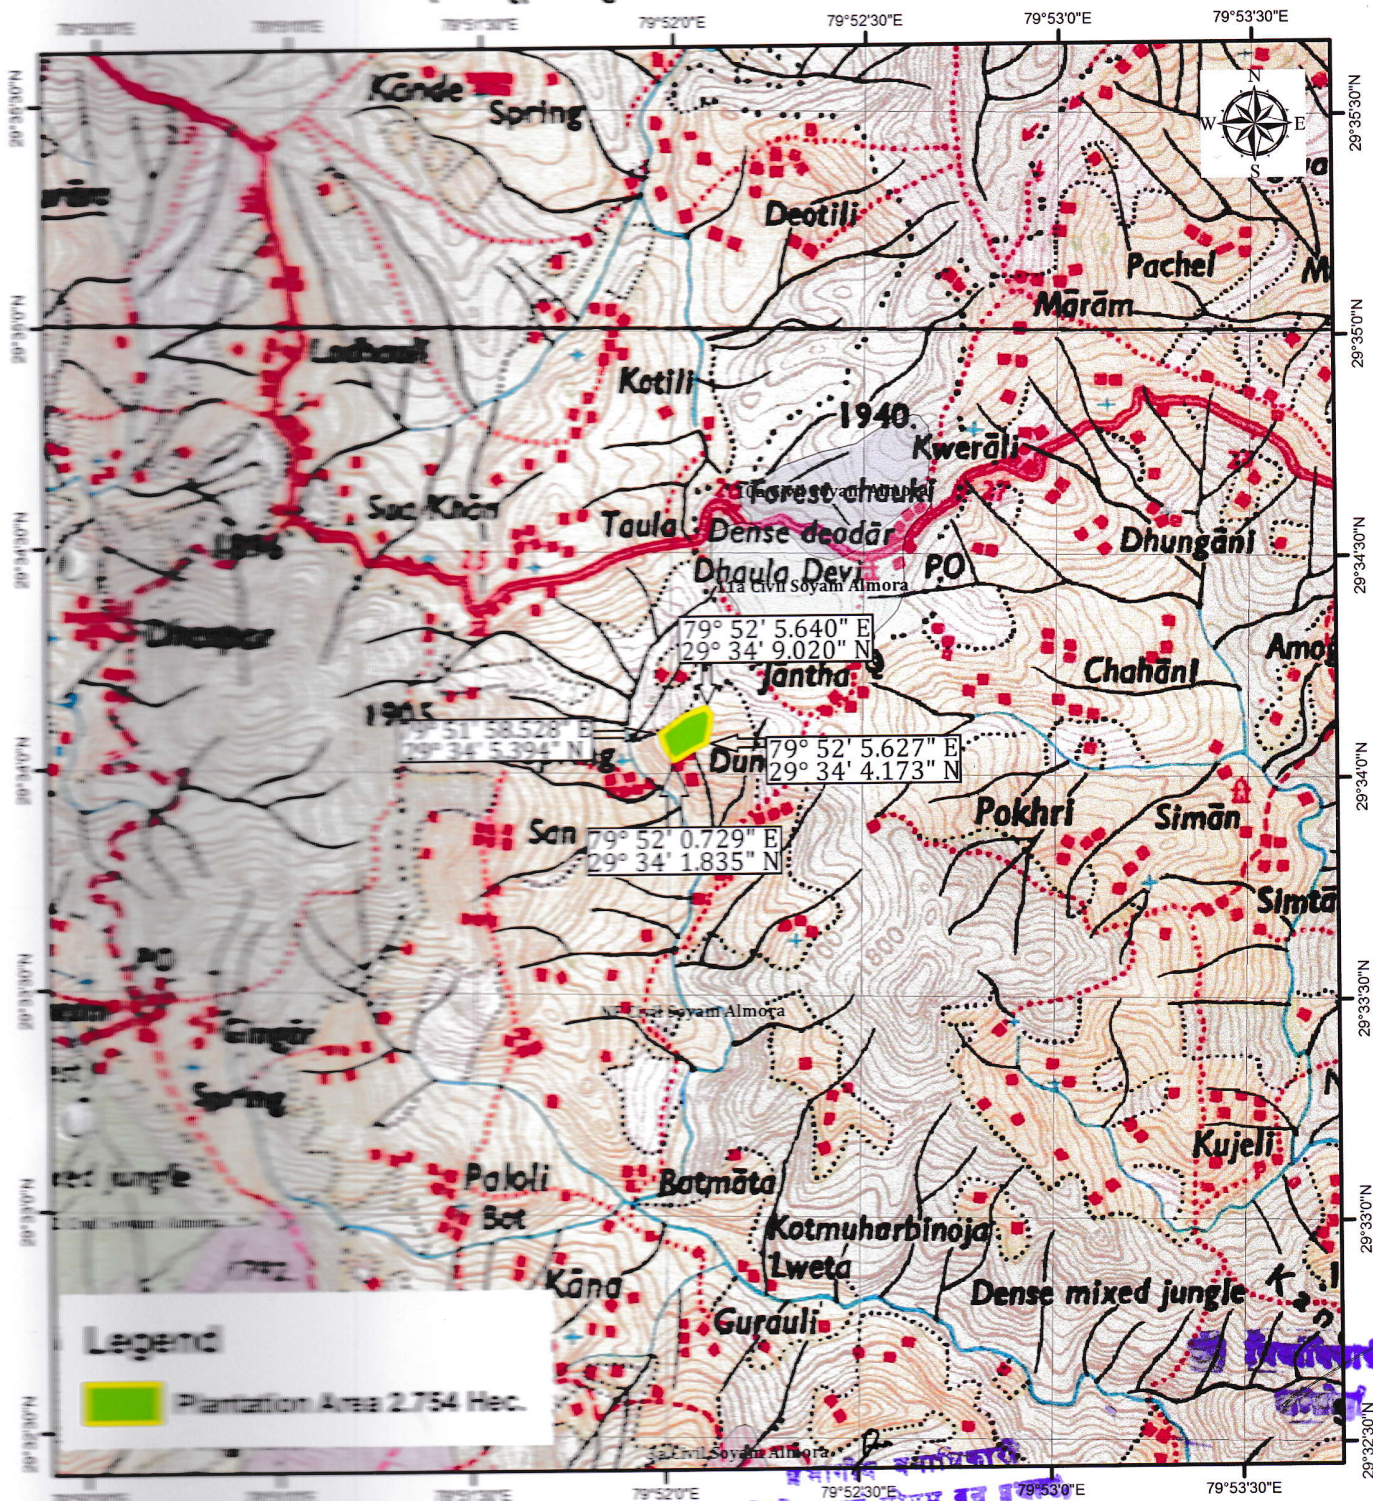

अधिसूची अधिनियम,
निर्माण खण्ड, सो.नि.वि.
अ. मोहा

कनारीछीना वन क्षेत्र
क्षतिपूरक वृक्षारोपण स्थल 2.754 है०

एस0सी0एस0पी0 के अन्तर्गत जनपद अल्मोडा के विधानसभा क्षेत्र अल्मोडा के विकास खण्ड भौंसियाछाना के नौगांव से कनारीछीना मोटर मार्ग का नव निर्माण कार्य।
(क्षतिपूरक वृक्षारोपण स्थल 2.754 है०)

1:6,000

