

डिजिटल मैप :- जनपद टिहरी गढ़वाल के अंतर्गत जामणीखाल से चौड़ियों से बारगुरु से मैसकोट मोटर मार्ग के नवनिर्माण कार्य हेतु क्षतिपूरक वृक्षारोपण स्थल (कुल क्षेत्रफल 3.57 है०)

Scale: 1:50,000


सहायक अभियन्ता
अ० स० न० ०१०१०१०
कोटिनाथ (म० देवप्रयाग)

रजिस्ट्रार (आर. एस. जोगियाल)
राजस्व उप निरीक्षक
क्षेत्र १८ ल० ५७/५८/५९
देवप्रयाग, टिहरी गढ़वाल

वन विभागाधिकारी
मानिकनाथ राजि
नरेंद्रनगर वन प्रभाग

सहायक अभियन्ता

प्रभागीय वनाधिकारी
नरेंद्रनगर वन प्रभाग

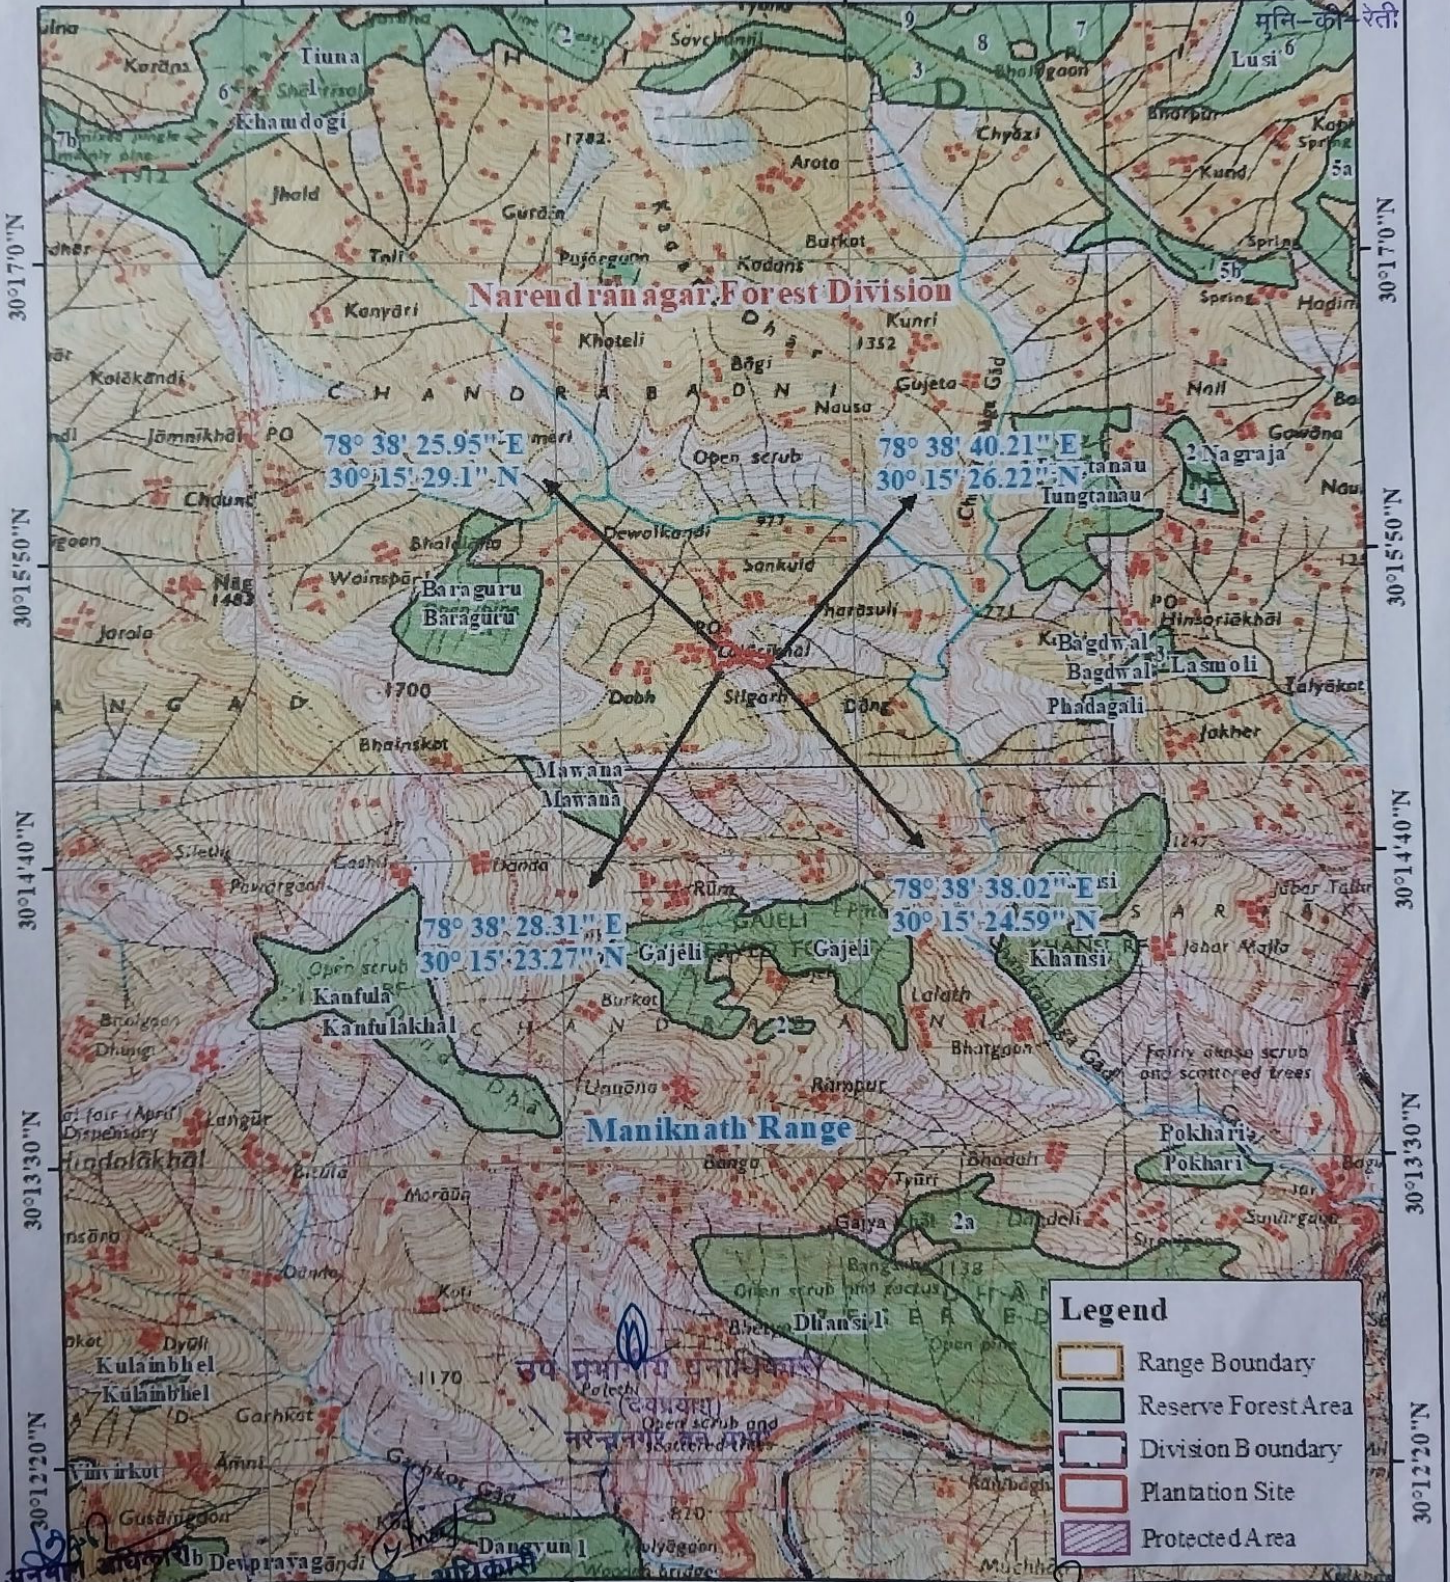

मानिकनाथ रेंज
नरेंद्रनगर वन प्रभाग

अधीशासी अभियन्ता
अ० स० न० ०१०१०१०
कोटिनाथ, टिहरी गढ़वाल

Prepared by JIGCC PCCF Office, Dehradun



कार्यालय अधिशासी अभियन्ता
अस्थाई खण्ड, लोक निर्माण विभाग
श्रीनगर, मु०-कीर्तिनगर



Phone no./Fax no. 01370-260070

E.mail- eepwdkirtinagar@rediffmail.com

पत्रांक- 670/24C

दिनांक- 29/04/2023

सेवा में

प्रभागीय वनाधिकारी
नरेन्द्रनगर वन प्रभाग,
मुनि की रेती (टि०ग०)

विषय:- जनपद टिहरी गढ़वाल के अन्तर्गत चौडियों से वारगुरु होते हुये भैंसकोट मोटर मार्ग के 1.785 हे० के सापेक्ष क्षतिपूरक वृक्षारोपण हेतु ग्राम भैंसकोट सिविल में 3.570 हे० दोगुना अवनत भूमि पर वृक्षारोपण स्थल के सम्बन्ध में।


सन्दर्भ:- प्रस्ताव सं०-FP/UK/Road/30646/2017 एवं भारत सरकार वन एवं पर्यावरण मंत्रालय के पत्रांक-8बी/यू०सी०पी०/०६/६८/२०१८/एफ०सी०/१६७८ दिनांक १४.११.२०१८ द्वारा सैद्धान्तिक स्वीकृति प्राप्त।

महोदय,

जनपद टिहरी गढ़वाल के अन्तर्गत चौडियों से वारगुरु होते हुये भैंसकोट मोटर मार्ग के निर्माण हेतु १.७८९ हे० वन भूमि का लोक निर्माण विभाग को प्रत्यावर्तन हेतु क्षतिपूर्ति वृक्षारोपण हेतु दोगुना अवनत क्षेत्र ३.५७० हे० भूमि पूर्व में ३ पैचों में प्रस्तावित की गई थी जिसे भारत सरकार पर्यावरण वन एवं जलवायु परिवर्तन मंत्रालय क्षेत्रीय कार्यालय देहरादून के पत्र सं०-८बी०/यू०सी०पी०/०६/६८/२०१८/एफ०सी०/६७७ द्वारा एक पैच में प्रस्तुत किये जाने के निर्देश प्राप्त हैं। प्राप्त निर्देशों के क्रम में विषयक मार्ग की क्षतिपूरक वृक्षारोपण हेतु प्रत्यावर्तित भूमि ३.५७० हे० एक पैच में ग्राम डोबलू पट्टी चन्द्रबदनी टिहरी गढ़वाल में प्रस्तावित कर प्रस्ताव राजस्व विभाग से सत्यापन के उपरान्त अग्रिम कार्यवाही हेतु प्रेषित किया जा रहा है।

अतः महोदय से अनुरोध है कि प्रस्ताव को अग्रिम कार्यवाही हेतु उच्चाधिकारियों को प्रेषित करने की कृपा करें जिससे परियोजना पर विधिवत स्वीकृति हेतु कार्यवाही की जा सके।

संलग्नक:- क्षतिपूरक वृक्षारोपण संयुक्त निरीक्षण आख्या एवं टोपो सीट मूल ५ प्रतियों में।

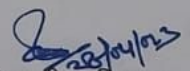
अधिशासी अभियन्ता
अस्थाई खण्ड लो०नि०वि०
श्रीनगर, मु०-कीर्तिनगर