


ક્લીમકવાણા તા.ગરુડેશ્વર જી.નરમદાની
સ.નં.૫૩૦,૫૩૩ પૈકીની માપણીશીટ

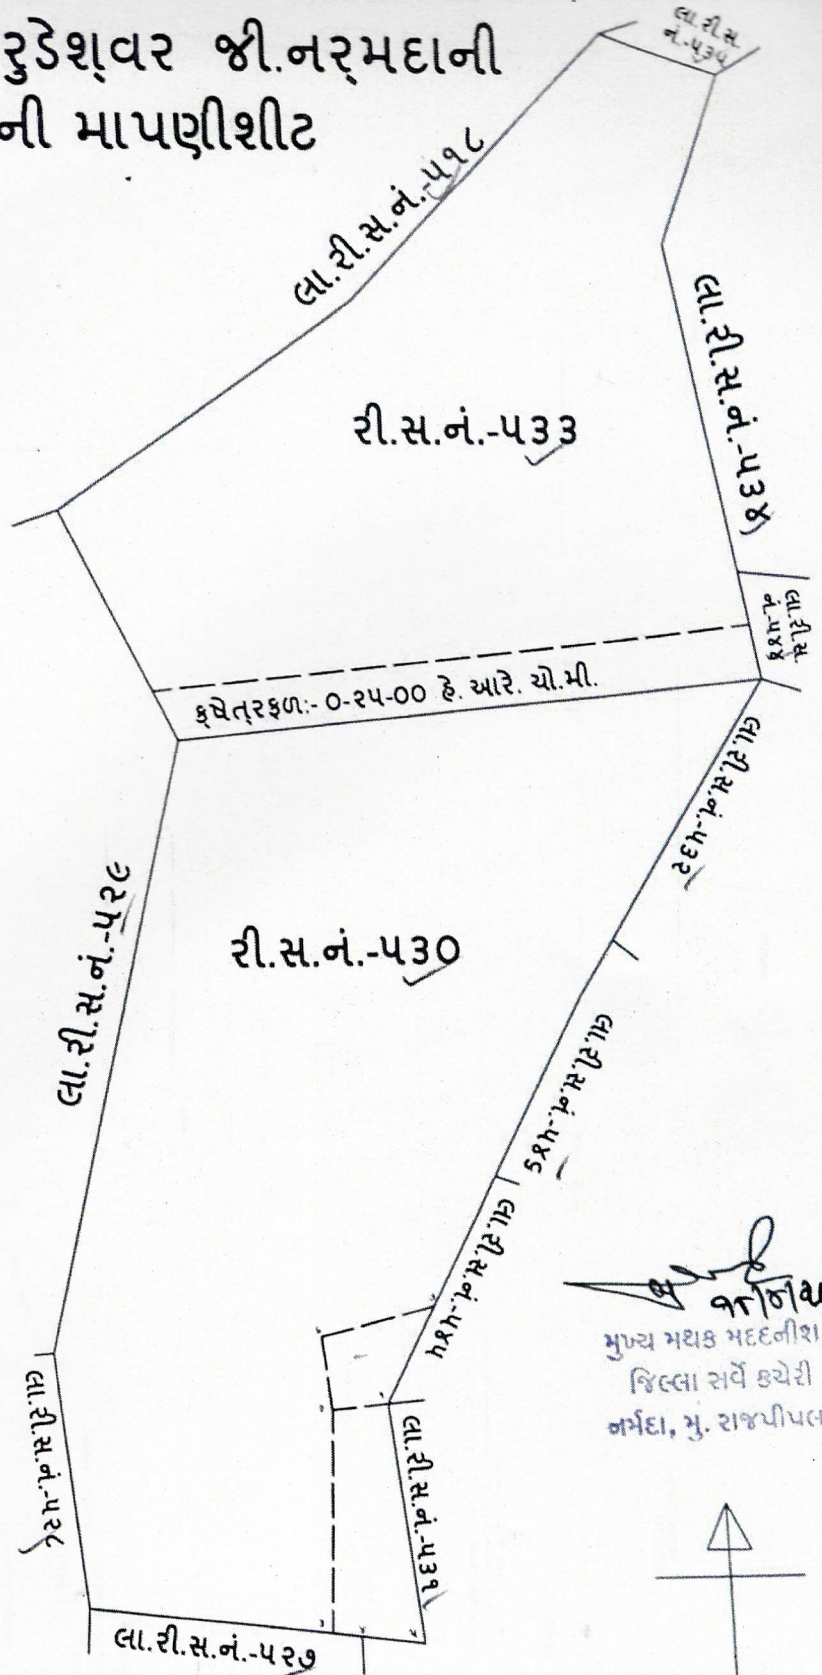

તપાસ
કા.પા.સ.નં. ૫૨૯
જિલ્લા તિરોસક,
જમીન દફતર, રાજપીપલા

નાજીવડ
મુખ્ય મથક મદદનીશ,
જિલ્લા સર્વે કચેરી
નર્મદા, મુ. રાજપીપલા

સમજૂતી

૧. સદરહુ માપણી મે. કલેક્ટર સાહેબશરી નરમદા ના હુકમક્રમાંક:ભૂમીજ.કા/વશી/૫૬૪૪ થી ૫૬૨૧/૨૦૨૨ તા. ૦૧/૧૨/૨૦૧૭ અનુસરે કરવામાં આવેલ છે.
૨. કાળી સળંગ તથા કાળી તુટક લીટી મુજબ દરશાવેલ જમીન નાયબ વન સંરક્ષકશરી નરમદા તથા કાર્યપાલક ઇજનેરશરી સચિદ ચોજના વલ્લિગ-૪ રાજપીપલા ના પુરતનિશ્ચિતશરી પુવારા તથા મામલતદાર સાહેબ શરી ગરુડેશ્વરના પુરતનિશ્ચિતશરી રેલવે તલાટી કલીમકવાણા એ સુધી બતાવેલ જગ્યા મુજબની માપણી કરી રી-સર્વે રેકર્ડ સાથે મેળવણી કરી હુકમ મુજબની જમીન ની સુધી કાળવણી કરવામાં આવેલ છે.
૩. પોઈન્ટ ૧-૩-૬-૭ થી દરશાવેલકાળી સળંગ તથા કાળી તુટક લીટી મુજબની જમીન માં હાલ સુધી રી.સ.નં. ૫૪૬ ના ખાતેદાર શરી સુરેન્દ્રસહિ પુવારા દબાણ કરવામાં આવેલ છે જેનું કચેતરફળ હે. ૦-૫-૪૪ આરે.ચો.મી. છે.
૪. પોઈન્ટ ૧-૨-૩-૪-૫ થી દરશાવેલકાળી સળંગ તથા કાળી તુટક લીટી મુજબની જમીન માં હાલ સુધી શરી પુષ્પેનદરસહિ જાડેજા પુવારા દબાણ કરવામાં આવેલ છે જેનું કચેતરફળ હે. ૦-૧૩-૪૪ આરે.ચો.મી. છે.

સ્કેલ: ૧ સે.મી. = ૨૦ મીટર
મા.તા. = ૧૩-૪-૨૦૨૩
મા.ક. =

Executive Engineer

Irrigation Project Division No.4
Rajpipla.