

தருமபுரி மாவட்ட ஆட்சித்தலைவர் அவர்களின் செயல்முறைகள்

முன்னிலை : திருமதி.கி.சாந்தி, இ.ஆ.ப.,

ந.க.33549/2024/த2,

நாள் : 19.12.2024.

பொருள்: நிலம் - ஈட்டு நிலம் - தருமபுரி மாவட்டம் - நல்லம்பள்ளி வட்டம் - கம்மம்பட்டி கிராமம் - புல எண்.692-ல் உள்ள மொத்தபரப்பு 171.67.50 ஹெக்டேர் தீ.ஏ.த. கரடு என வகைபாடுடைய அரசு புறம்போக்கு நிலத்திற்கு ஈடாக மாற்று நிலமாக 45.98.34 ஹெக்டேர் நிலத்தினை வனத்துறைக்கு நிலமாற்றம் செய்து ஆணையிடப்பட்டது - கூடுதல் ஆட்சியரால் திருத்திய நிலமதிப்பு அட்டவணை வழங்கப்பட்டது - திருத்திய ஆணை பிறப்பித்தல் - தொடர்பாக.

பார்வை: 1.மாவட்ட ஆட்சியர் அவர்களின் செயல்முறைகள் ந.க.13305/2018/த1 நாள்.12.07.2021.

2.கூடுதல் ஆட்சியர் (திட்ட இயக்குநர்) மாவட்ட ஊரக வளர்ச்சி முகமை தருமபுரி கடித ந.க.2692/2023/ஆர்2 நாள்.21.11.2024.

3.மாவட்ட ஆட்சியர் அவர்களின் ஆய்வுக்கூட்ட அறிவுரை நாள்.27.11.2024

4.நல்லம்பள்ளி வட்டாட்சியரின் ந.க.எண்.1590/2024/இ1,
நாள்: 11.12.2024.

5.தருமபுரி கோட்டாட்சியரின் ந.க.6658/2024/அ3 நாள்:16.12.2024.

ஆணை:

தருமபுரி மாவட்டம், நல்லம்பள்ளி வட்டம், பானையம் உள்வட்டம், கம்மம்பட்டி கிராமம் புல எண். 692 மொத்த பரப்பு 171.67.50 ஹெக்டேர் கரடு தீ.ஏ.த அரசு புறம்போக்கு நிலத்தில் 45.98.34 ஹெக்டேர் நிலத்தினை பரிகம் காப்பு காட்டில் பரிகம் கோணையன்காடு முதல் மலையூர் காடு வரையும், கேசர்குளி காப்பு காட்டில் திம்மலான் மேடு முதல் கோட்டூர் மலை வரையும், ஏரிமலை சாலை வழியாக சீங்காடு-அலகாட்டி வரையும், தொம்பக்கல் காப்பு காட்டில் வாச்சாத்தி முதல் கலசப்பாடி வரையும் மலைவாழ் மக்களின் குடியிருப்புகளுக்கு செல்ல தார் சாலை அமைக்கும்பொருட்டும், கே.தொப்பூர் மற்றும் பரிகம் காப்புக்காட்டில் தேசிய நெடுஞ்சாலைத்துறையின் சாலை விரிவாக்கத்திற்கு எடுக்கப்படும் வனத்துறை நிலத்திற்கு ஈட்டு நிலமாக நிலமாறுதல் செய்ய முன்மொழிவுகள் அனுப்பி வைக்கப்பட்டதின்பேரில் பார்வை 1 காணும் உத்தரவுபடி கீழ்க்கண்டவாறு நிலமாறுதல் செய்து ஆணையிடப்பட்டது.

வ.எண்.	புலஎண்	பரப்பு	வகைப்பாடு	துறைகளுக்கு ஈட்டு நிலம் வழங்கப்பட்ட விவரம்
1.	692/4	5.00.00	தமிழ்நாடு அரசு வனத்துறை	தமிழ்நாடு அரசு வனத்துறை (பரிகம் காப்புகாட்டில் பரிகம் கோணையன்காடு முதல் மலையூர் காடுவரை எடுக்கப்பட்ட வனத்துறை நிலத்திற்கு ஈட்டு நிலம்)
2.	692/5	10.00.00	தமிழ்நாடு அரசு வனத்துறை	தமிழ்நாடு அரசு வனத்துறை (கேசர்குளிகாப்பு காட்டில் திம்மலான் மேடு முதல் கோட்டூர் மலை வரை எடுக்கப்பட்ட வனத்துறை நிலத்திற்கு ஈட்டு நிலமாக)
3.	692/6	14.00.00	தமிழ்நாடு அரசு வனத்துறை	தமிழ்நாடு அரசு வன துறை (கேசர்குளிகாப்பு காட்டில் ஏரிமலை சாலை வழியாக சீங்காடு-அலகாட்டி வரை எடுக்கப்பட்ட வனத்துறை நிலத்திற்கு ஈட்டு நிலமாக)
4.	692/7	10.00.00	தமிழ்நாடு அரசு வனத்துறை	தமிழ்நாடு அரசு வன துறை (தொம்பக்கல் காப்புகாட்டில் வாச்சாத்தி முதல் கலசப்பாடி வரை எடுக்கப்பட்ட வனத்துறை நிலத்திற்கு ஈட்டு நிலமாக)
5.	692/8	6.98.34	தமிழ்நாடு அரசு வனத்துறை	தமிழ்நாடு அரசு வன துறை (கே.தொப்பூர் மற்றும் பரிகம் காப்புக்காட்டில் தேசிய நெடுஞ்சாலைக்கு எடுக்கப்பட்ட வனத்துறை நிலத்திற்கு ஈட்டு நிலமாக)

பார்வை 2-ல் காணும் கூடுதல் ஆட்சியரின் கடிதம் மற்றும் 3-ல் கண்ட ஆய்வுகூட்ட அறிவுரைப்படி, ஏற்கனவே உட்பிரிவு செய்யப்பட்ட பரப்புகளை (வரிசை 1 முதல் 3 வரை) மறுவரையறை செய்து கீழ்க்கண்டவாறு ஆணையிடப்படுகிறது.

புல எண்	வகைப்பாடு	ஈட்டு நிலமாக ஏற்கனவே வழங்கப்பட் ட பரப்பு	ஈட்டு நிலமாக வழங்கப்பட வேண்டிய பரப்பு	திருத்தம் செய்யப் பட்ட ஈட்டுநில பரப்பு	குறிப்பு	
(1)	(2)	(3)	(4)	(5)	(6)	(7)
1.	692/5	தமிழ்நாடு அரசு வனத்துறை	10.00.00	5.82.00	5.82.00	தருமபுரி மாவட்டம் பாலக்கோடு வட்டம் கேசர்குளி காப்புக்காட்டில் திம்மலான் மேடுமுதல் கோட்டூர் மலைவரை எடுக்கப்பட்ட வனத்துறை நிலத்திற்கு ஈட்டு நிலமாக வழங்கப்பட வேண்டிய பரப்பு 5.82.00 ஹெக்டேர் என்பதற்கு பதிலாக 10.00.00 ஹெக்டேர் நிலமாற்றம் செய்து ஆணைகள் பிறப்பிக்கப்பட்டுள்ளதை திருத்தம் செய்து புல எண்.692/5 -ல் 5.82.00 ஹெக்டேர் என திருத்தங்கள் மேற்கொள்ளப்படுகிறது.
2.	692/6	தமிழ்நாடு அரசு வனத்துறை	14.00.00	9.22.00	9.22.00	தருமபுரி மாவட்டம் பாலக்கோடு வட்டம் கேசர்குளி காப்புக்காட்டில் ஏரிமலை சாலை வழியாக சீங்காடு-அலகாட்டிவரை சாலை அமைக்க எடுக்கப்பட்ட வனத்துறை நிலத்திற்கு ஈட்டு நிலமாக வழங்கப்பட வேண்டிய பரப்பு 9.22.00 ஹெக்டேர் என்பதற்கு பதிலாக 14.00.00 ஹெக்டேர் நிலமாற்றம் செய்து ஆணைகள் பிறப்பிக்கப்பட்டுள்ளதை திருத்தம் செய்து புல எண்.692/6 -ல் 9.22.0 ஹெக்டேர் என திருத்தங்கள் மேற்கொள்ளப்படுகிறது.
3.	692/7	தமிழ்நாடு அரசு வனத்துறை	10.00.00	8.00.00	8.00.00	தருமபுரி மாவட்டம் பாப்பிரெட்டிபட்டி வட்டம் தொம்பக்கல் காப்புக்காட்டில் வாச்சாத்தி முதல் கலசப்பாடி வரை எடுக்கப்பட்ட வனத்துறை நிலத்திற்கு ஈட்டு நிலமாக வழங்கப்பட வேண்டிய பரப்பு 8.00.00 ஹெக்டேர் என்பதற்கு

						பதிலாக 10.00.00 ஹெக்டேர், நிலமாற்றம் செய்து ஆணைகள் பிறப்பிக்கப்பட்டுள்ளதை திருத்தம் செய்து புல எண்.692/7-ல் 8.00.00 ஹெக்டேர் என திருத்தங்கள் மேற்கொள்ளப்படுகிறது.
--	--	--	--	--	--	---

எனவே,கலம் (5)-ல் கண்டுள்ளவாறு ஈட்டு நிலம் வழங்கப்படுவதற்கு பதிலாக கலம் (4)-ல் கூடுதலாக வழங்கப்பட்டுள்ளதால் பார்வை 1-ல் ஏற்கனவே பிறப்பிக்கப்பட்ட ஆணையில் உரிய திருத்தங்கள் மேற்கொண்டு தற்போது கலம்(6)-ல் உள்ளவாறு சரியான அளவில் ஈட்டு நிலம் வழங்கி ஆணையிடப்படுகிறது. ஈட்டு நிலம் வழங்கப்பட்ட விவரத்தினை கிராம மற்றும் வட்டக் கணக்குகளில் உரிய மாற்றம் செய்து மாற்றம் செய்யப்பட்ட கிராம கணக்கு நகல்களை அளித்திட நல்லம்பள்ளி வட்டாட்சியர் அறிவுறுத்தப்படுகிறார்.

//உண்மை நகல்//


மாவட்ட ஆட்சியருக்காக

ஓம்/-கி.சாந்தி,
மாவட்ட ஆட்சியர்
தருமபுரி.

பெறுதல்

வட்டாட்சியர், நல்லம்பள்ளி.

நகல்

✓1.கூடுதல் ஆட்சியர்/திட்ட இயக்குநர்,ஊரக வளர்ச்சி முகமை,தருமபுரி.

2. மாவட்ட வன அலுவலர்,தருமபுரி

3.வருவாய் கோட்டாட்சியர்,தருமபுரி.

علائقہ صفحہ

[illegible]

செட்டிபட்டம் : தர்மபுரி

வட்டம் : நல்லம்பள்ளி [8]

கிராமம் : கம்மம்பட்டி [18]

புல எண் : 692

பரப்பளவு : எக்டர் 31 ஏர் 36.37

અભાવ : 1 : 5000

692/4-05.00.00

5-05.82.00

6-09-22.00

7-080000

8-06-98-34


35-02-34

வரைவு அபரங்கப்பட்டு
பரப்பு களிகாப்பட்டு

பதிக உட்பிரிவுகள்
வெங்கிள்க்குட்டி

சாண்டியூரி
தருமபிரி

$$\begin{array}{r} 100 \\ \times 123456 \\ \hline 600 \\ 2000 \\ 30000 \\ 400000 \\ 1000000 \\ \hline 12345600 \end{array}$$

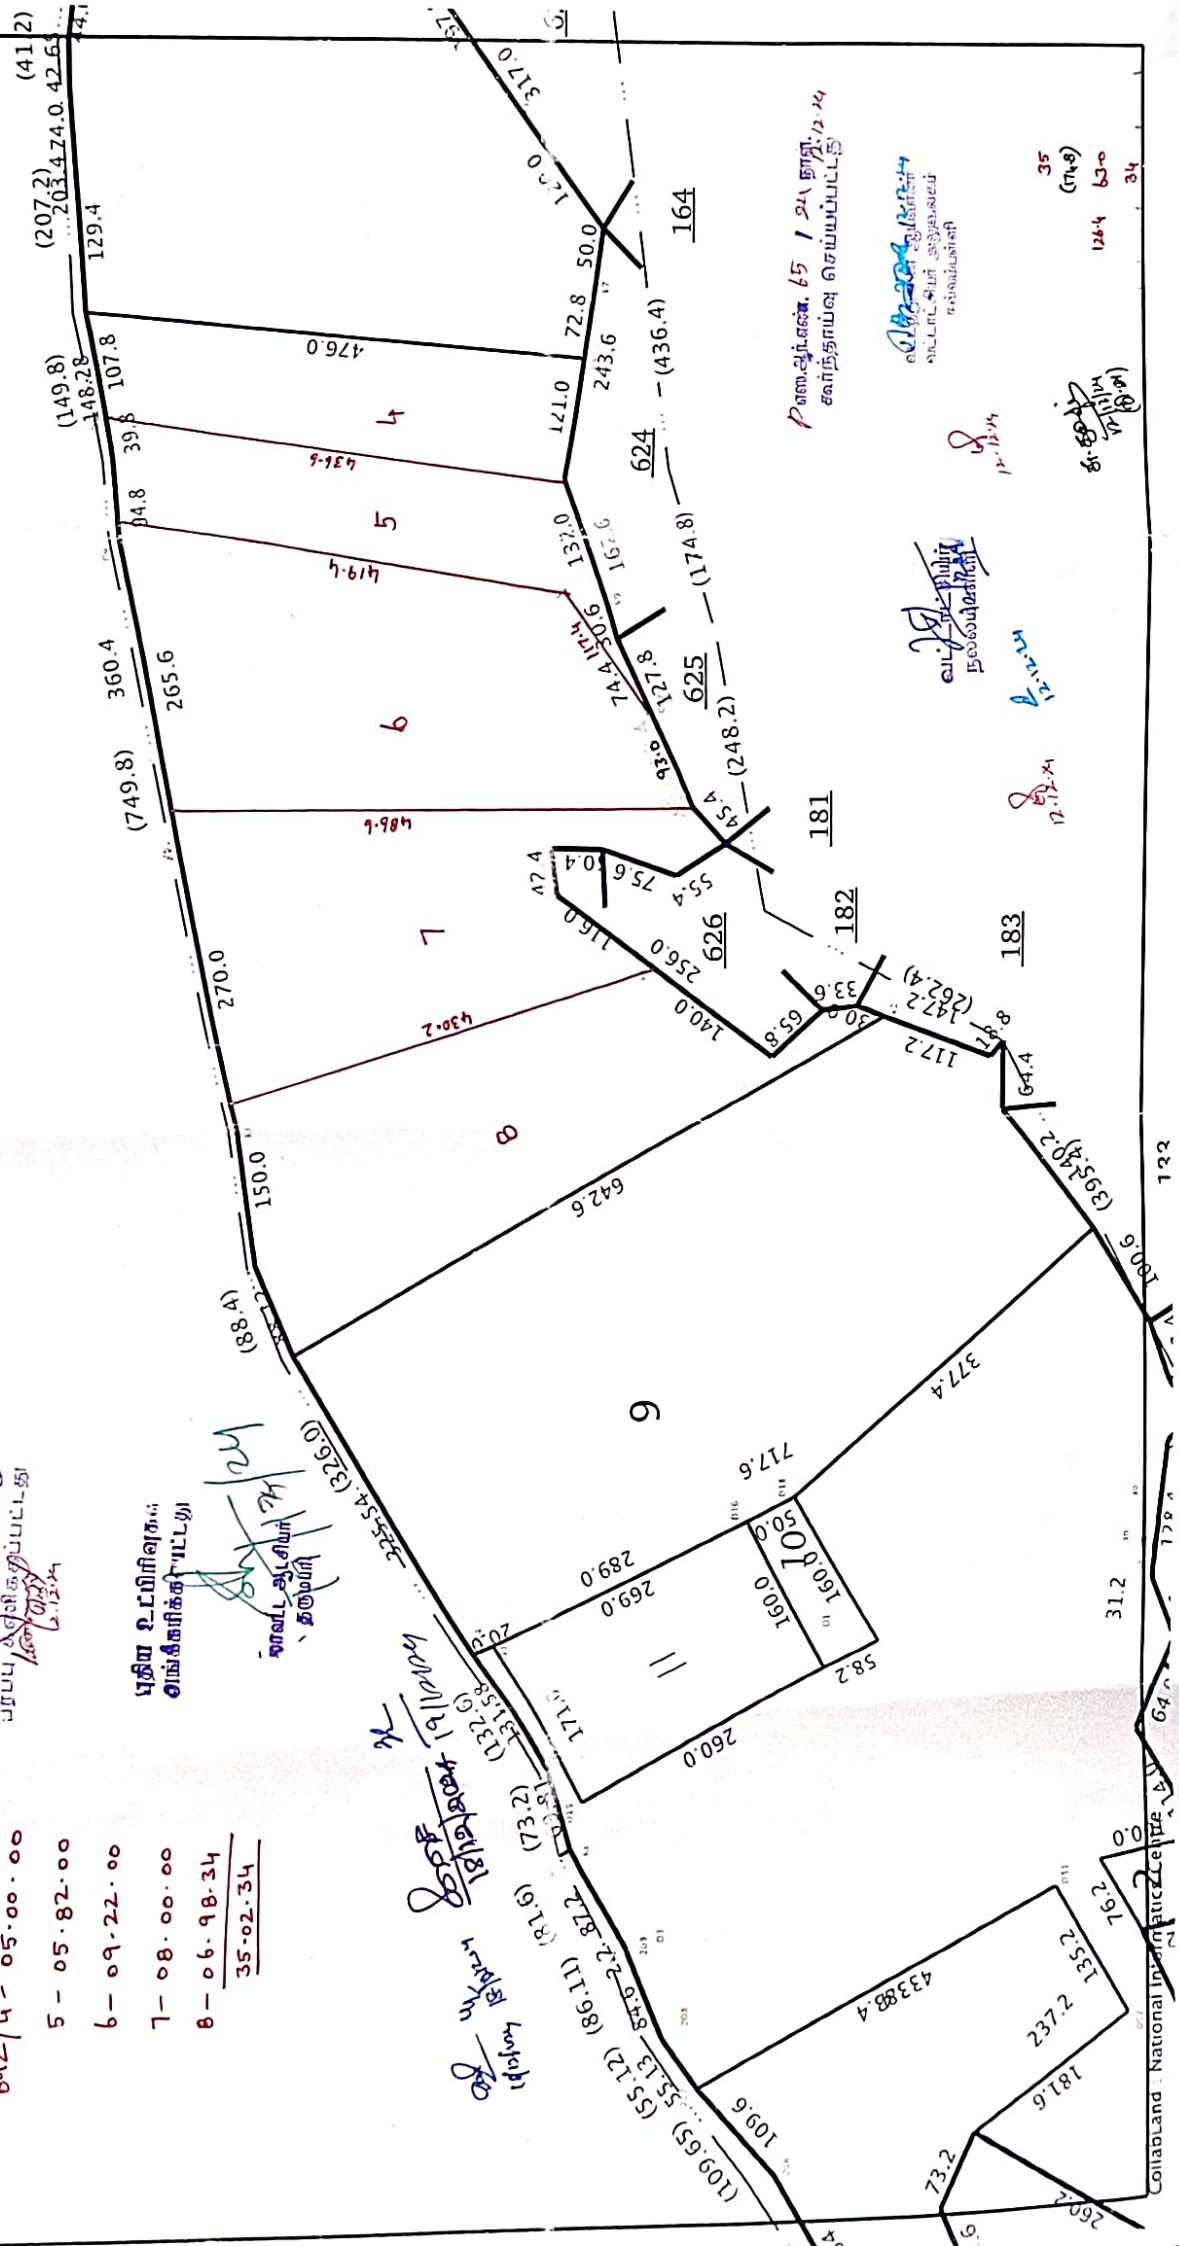

பெண்.ஆர்.எண். 65 / 24 நாள்: 12-24
சுருந்தாய்வு செய்யப்பட்டது

வெள்ளை ஆயிரம்
வட்டிகள் அல்லவாம்
எல்லாம்

வட்டி: ரூ. 1000/-
நல்லையிளங்கு

2.2.2

12.12.21

$\frac{174.9}{35}$
 $\frac{630}{1264}$
 $\frac{34}{174.9}$

CollabLand - National Informatics Centre	64 x 128 x	128
--	------------	-----

ந.க.1467/2024/இ1-1 நாள்.24.12.2024

வட்டாட்சியர் அலுவலகம்
நல்லம்பள்ளி.

நில ஒப்படைச் சான்று

பார்வை : தருமபுரி மாவட்ட ஆட்சித்தலைவர் அவர்களின் செயல்முறைகள்
ந.க.33549/2024/த2 நாள்.19.12.2024.

பார்வையில் காணும் தருமபுரி மாவட்ட ஆட்சியர் அவர்களின் செயல்முறைகள் ஆணையின்படி கீழ்க்கண்ட நிலங்கள் வனத்துறைக்கு நில உரிமைமாற்றம் செய்து ஆணையிடப்பட்டதையடுத்து கிராமக்கணக்கில் மாறுதல்கள் செய்யப்பட்டது, நல்லம்பள்ளி வட்டம், கம்மம்பட்டி கிராமப்புல எண்.692/5 -ல் 5.82.00 ஹெக்டேர் தீ.ஏ.த. நிலத்தை தமிழ்நாடு அரசு வனத்துறைக்கு தருமபுரி மாவட்டம் பாலக்கோடு வட்டம் கேசர்குளி காப்பு காட்டில் திம்மலான் மேடு முதல் கோட்டூர் மலை வரை எடுக்கப்பட்ட வனத்துறை நிலத்திற்கு ஈட்டு நிலமாக வழங்கப்பட வேண்டிய பரப்பு 5.82.0 ஹெக்டேர் ஈட்டு நிலமாக இன்று 24.12.2024 முதல் மேற்படி நிலங்கள் ஒப்படை செய்யப்படுகிறது.

//ஒப்படைப்பவர்//

TAHSILDAR
NALLAMPALLI

//பெற்றுக்கொள்பவர்//

Forest Range Officer,
Dharmapuri Range
Dharmapuri.

செய்துள்ள பணிகளை பற்றிய விவரம்: ம.க. 33549/2024/த.2, நாள்: 19.12.2024 கீழ்க்கண்ட

1.	$\frac{692}{4}$	அ.ய.ந	5.00.00	பணத்தொகை
2.	$\frac{692}{5}$	அ.ய.ந	5.82.00	பணத்தொகை
3.	$\frac{692}{6}$	அ.ய.ந	9.22.00	பணத்தொகை
4.	$\frac{692}{7}$	அ.ய.ந	8.00.00	பணத்தொகை
5.	$\frac{692}{8}$	அ.ய.ந	6.98.24	பணத்தொகை
			<u>35.02.34</u>	

24/12/24
2024

24/12/24
TAHSILDAR
NALLAMPALLI

24/12/24
Forest Range Officer,
Dharmapuri Range
Dharmapuri.

உட்பிரிவுப் பதவியை

கிராம எண்: 18 பெயர்: கீழ்க்கண்டது

வட்டம்: நல்லம்பட்டி

மாண்புமிகு திருமயிலை				உட்பிரிவுக்குப்பின் விவரம்				குறிப்பு			
தற்போதுள்ள வகுப்பு பரப்பு மற்றும் தீர்வை				உட்பிரிவுக்குப்பின் விவரம்				குறிப்பு			

புல எண் : 692

பரப்பளவு : எக்டர் 31 ஏர் 36.37


અભાવ : 1 : 5000

692/4-05.00.00
5-05.82.00
6-09.22.00
7-08.00.00
8-06.98.34
35-02.34

வரைவு சரீர்பார்க்கப்பட்டது
பரப்பு கணிக்கப்பட்டது
2.12.24

புதிய உட்பிரிவுகள்
அங்கீகரிக்கப்பட்டது.

தாவது ஆட்சி
தருமாறு.

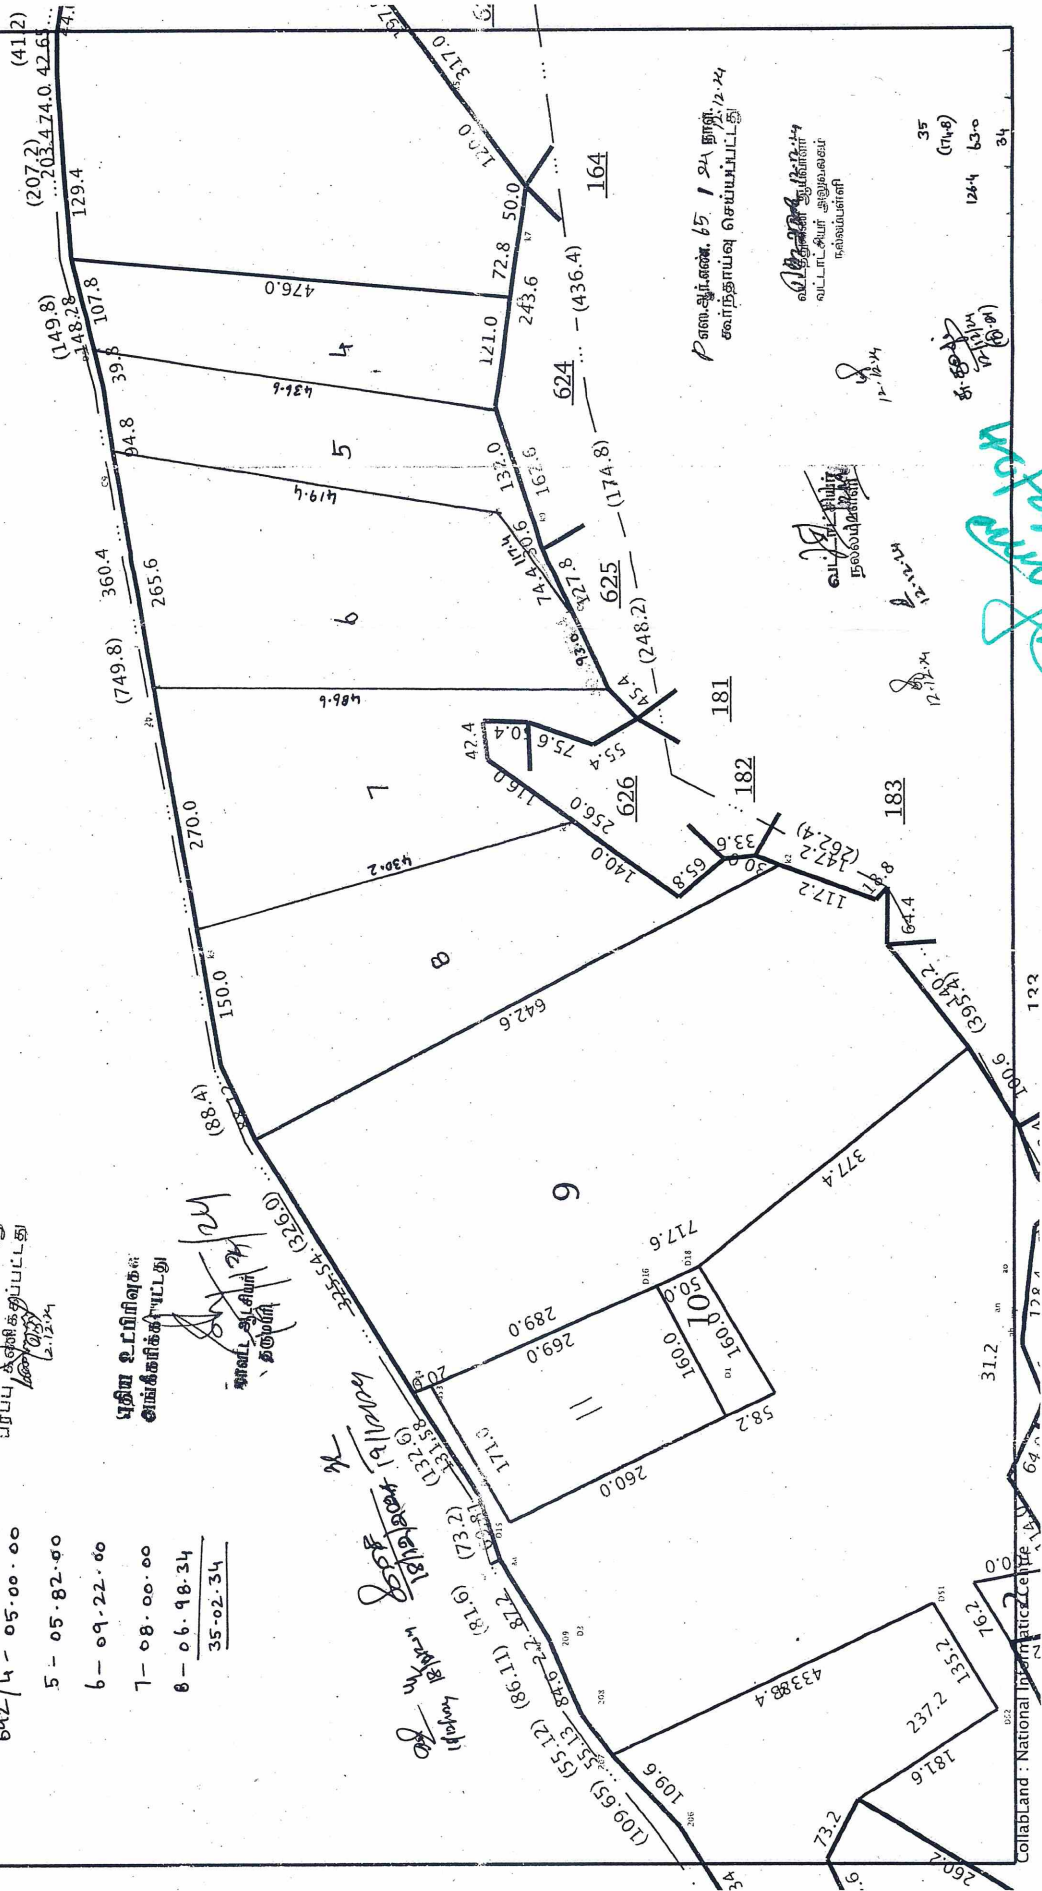[illegible]

பெண்கிழ.எண். 65 / 24 நூள். 12.12.24
கூர்ந்தாய்வு செய்யப்பட்டது

வெள்ளைத் துண்டுகள்
வட்டாட்சியர் அலுவலகம்
நல்லம்பள்ளி

~~வெ.க.சிவசுப்பிரமணியம்~~
நல்லமேல்நகரம்

12-21-14

12.12.21

12-12-11

35
(174.8)
26.4 63.0

श्री. ५३५
२२/२५
(५-३)

10/10/10

CollabLand : National Informatics Centre 052 220

9/12/14
TALISILDA
NALLAMPALLI

Forest Range Officer,
Dharmapuri Range
Dharmapuri.