


Proposed Site Map of Compensatory Afforestation in Village-Kudari, Tehsil-Duddhi, Sonbhadra for Kanhar Irrigation Project

For Official Use Only

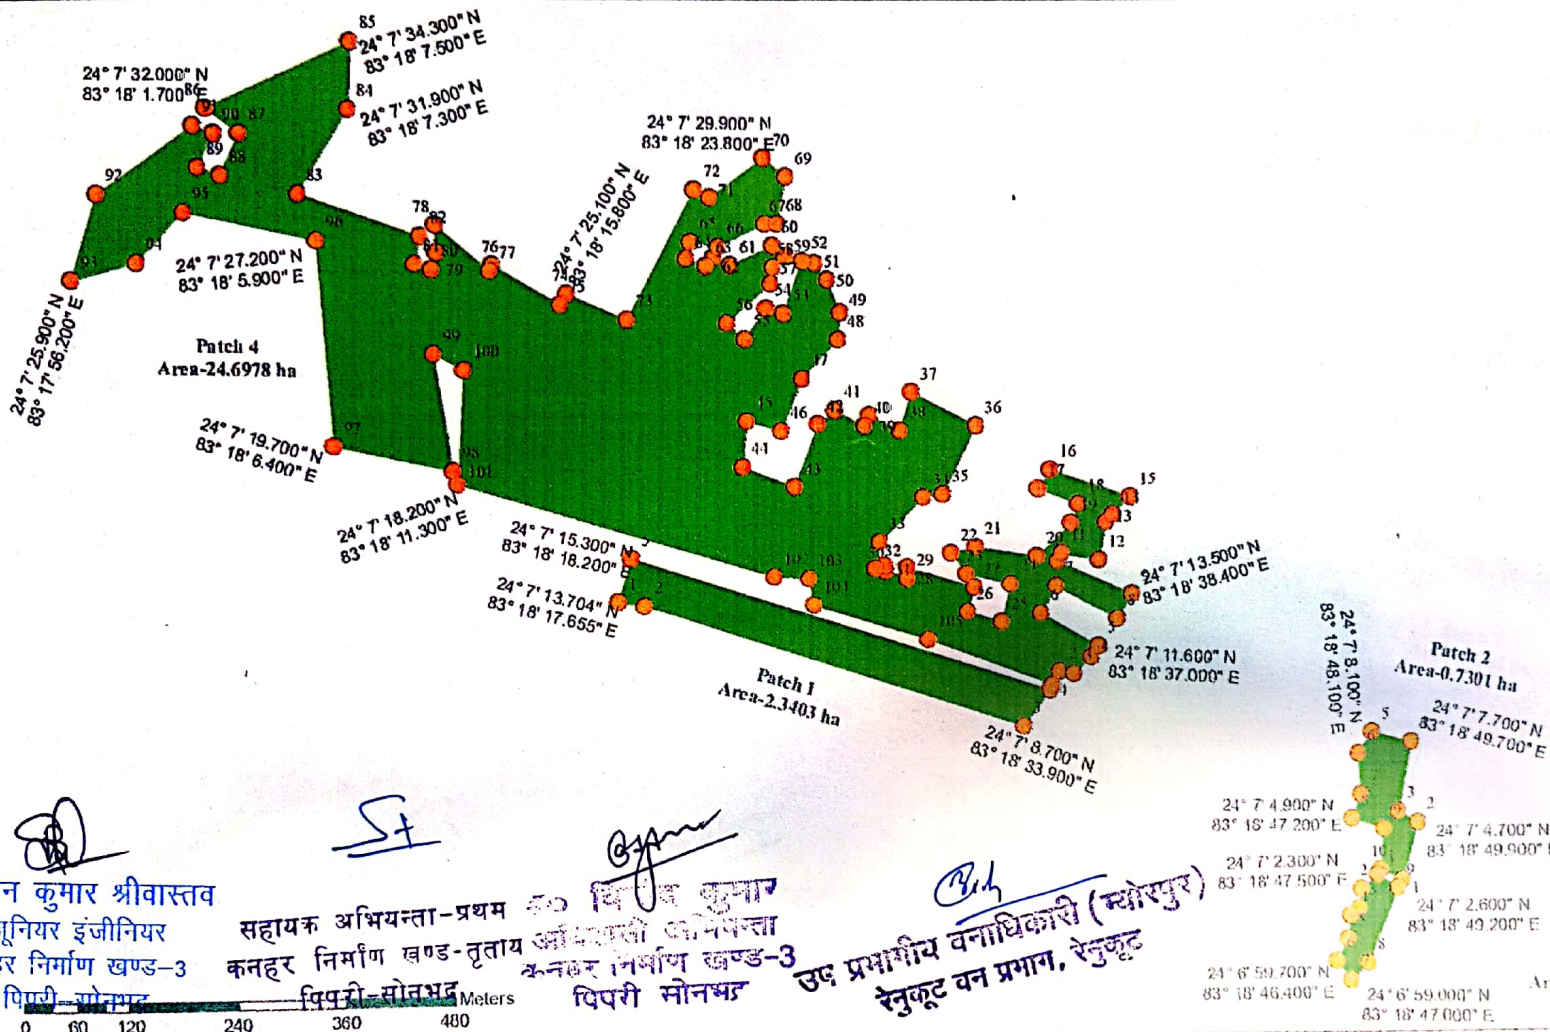

प्रभागीय वनाधिकारी
रेनुकूट वन प्रभाग, रेनुकूट
सोनभद्र, उत्तर प्रदेश

क्षेत्रीय वनाधिकारी
सहायक वन प्रभाग रेनुकूट

रतन कुमार श्रीवास्तव
जूनियर इंजीनियर
कनहर निर्माण खण्ड-3
पिपरी-सोनभद्र

सहायक अभियन्ता-प्रथम
कनहर निर्माण खण्ड-तृतीय
पिपरी-सोनभद्र

विपरी मोनभद्र

उप प्रभागीय वनाधिकारी (म्योरपुर)
रेनुकूट वन प्रभाग, रेनुकूट

- Legend**
- GPS Coordinates
 - Proposed Site For Compensatory Afforestation (Area- 28.1482 ha)

Prepared by

Remote Sensing Applications Centre, Uttar Pradesh
(Dept. of Science & Technology, Govt. of U.P.)
Sector-G, Jankipuram, Kursi Road
Lucknow 226 021

Note: Map Based on GPS Coordinates Given in the Drawing Provided by Executive Engineer, Kanhar Nirman Khand-3, Pipari, Sonbhadra