


जनपद अल्मोड़ा के विधानसभा क्षेत्र सोमेश्वर के विकासखण्ड ताकुला के अन्तर्गत ताकुला में मनान से चन्द्रपुर तक विस्तार कार्य (लम्बाई 2.00 कि०मी०)

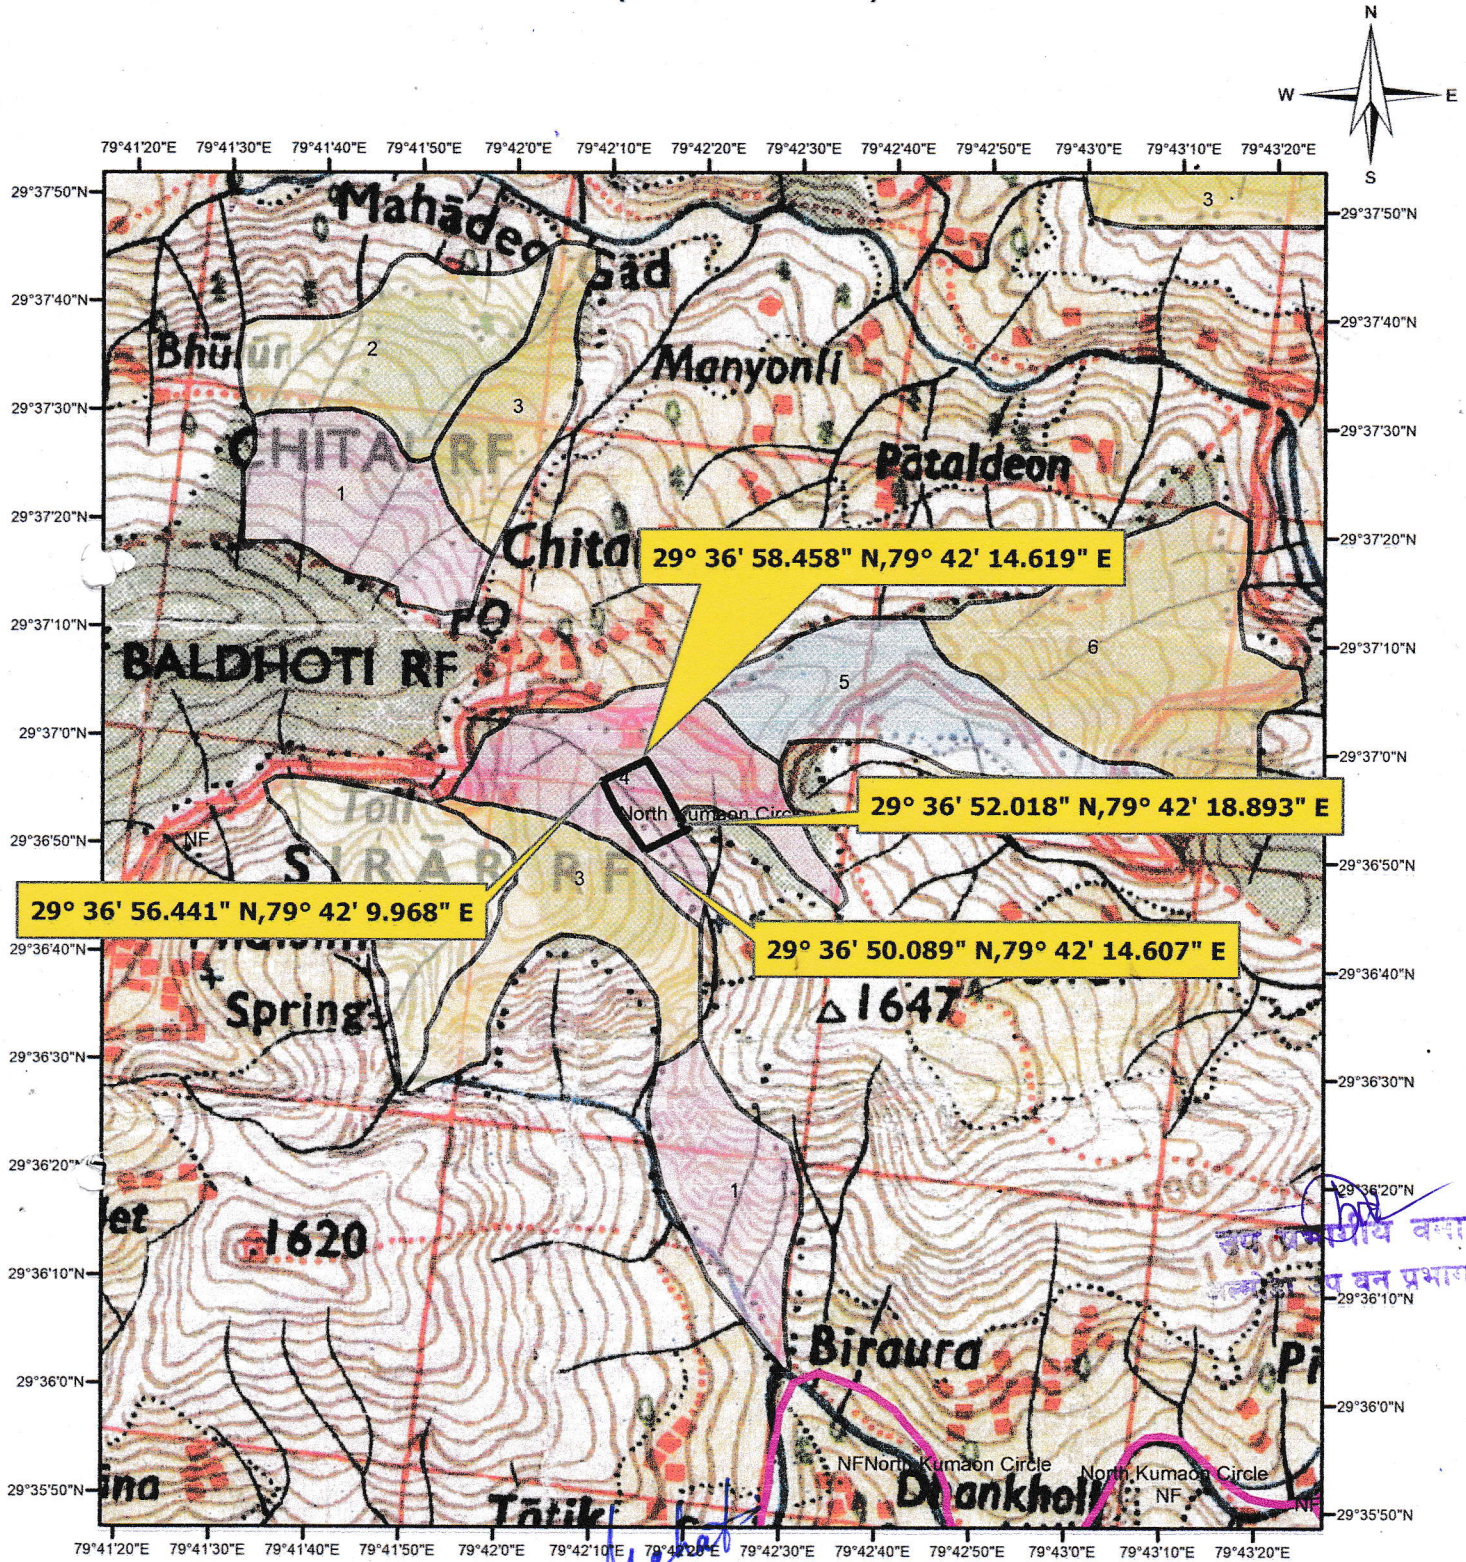

सहायक बसियन्ता,
निर्माण खण्ड, लो०नि०वि०
अल्मोड़ा

0 0.1 0.2 0.4 0.6 Kilometers

Legend :-

Sirar Co. No. 4

सहायक बसियन्ता,
निर्माण खण्ड, लो०नि०वि०
अल्मोड़ा

Gr

अधिसारी अभियन्ता,
निर्माण खण्ड, लो०नि०वि०
अल्मोड़ा

सहायक बसियन्ता,
निर्माण खण्ड, लो०नि०वि०
अल्मोड़ा