



योरिफेरेंस मैप :- जनपद चमोली के विकासखण्ड जोशीमठ में पातालगंगा से गणाई तक मोटर मार्ग निर्माण N हेतु दशोली कम्पार्टमेंट नं० 3 में क्षतिपूरक वृक्षारोपण स्थल (कुल क्षेत्रफल 3.62 है०)

0 0.01 0.02 0.04 0.06 0.08 Km
Scale-1:5,000

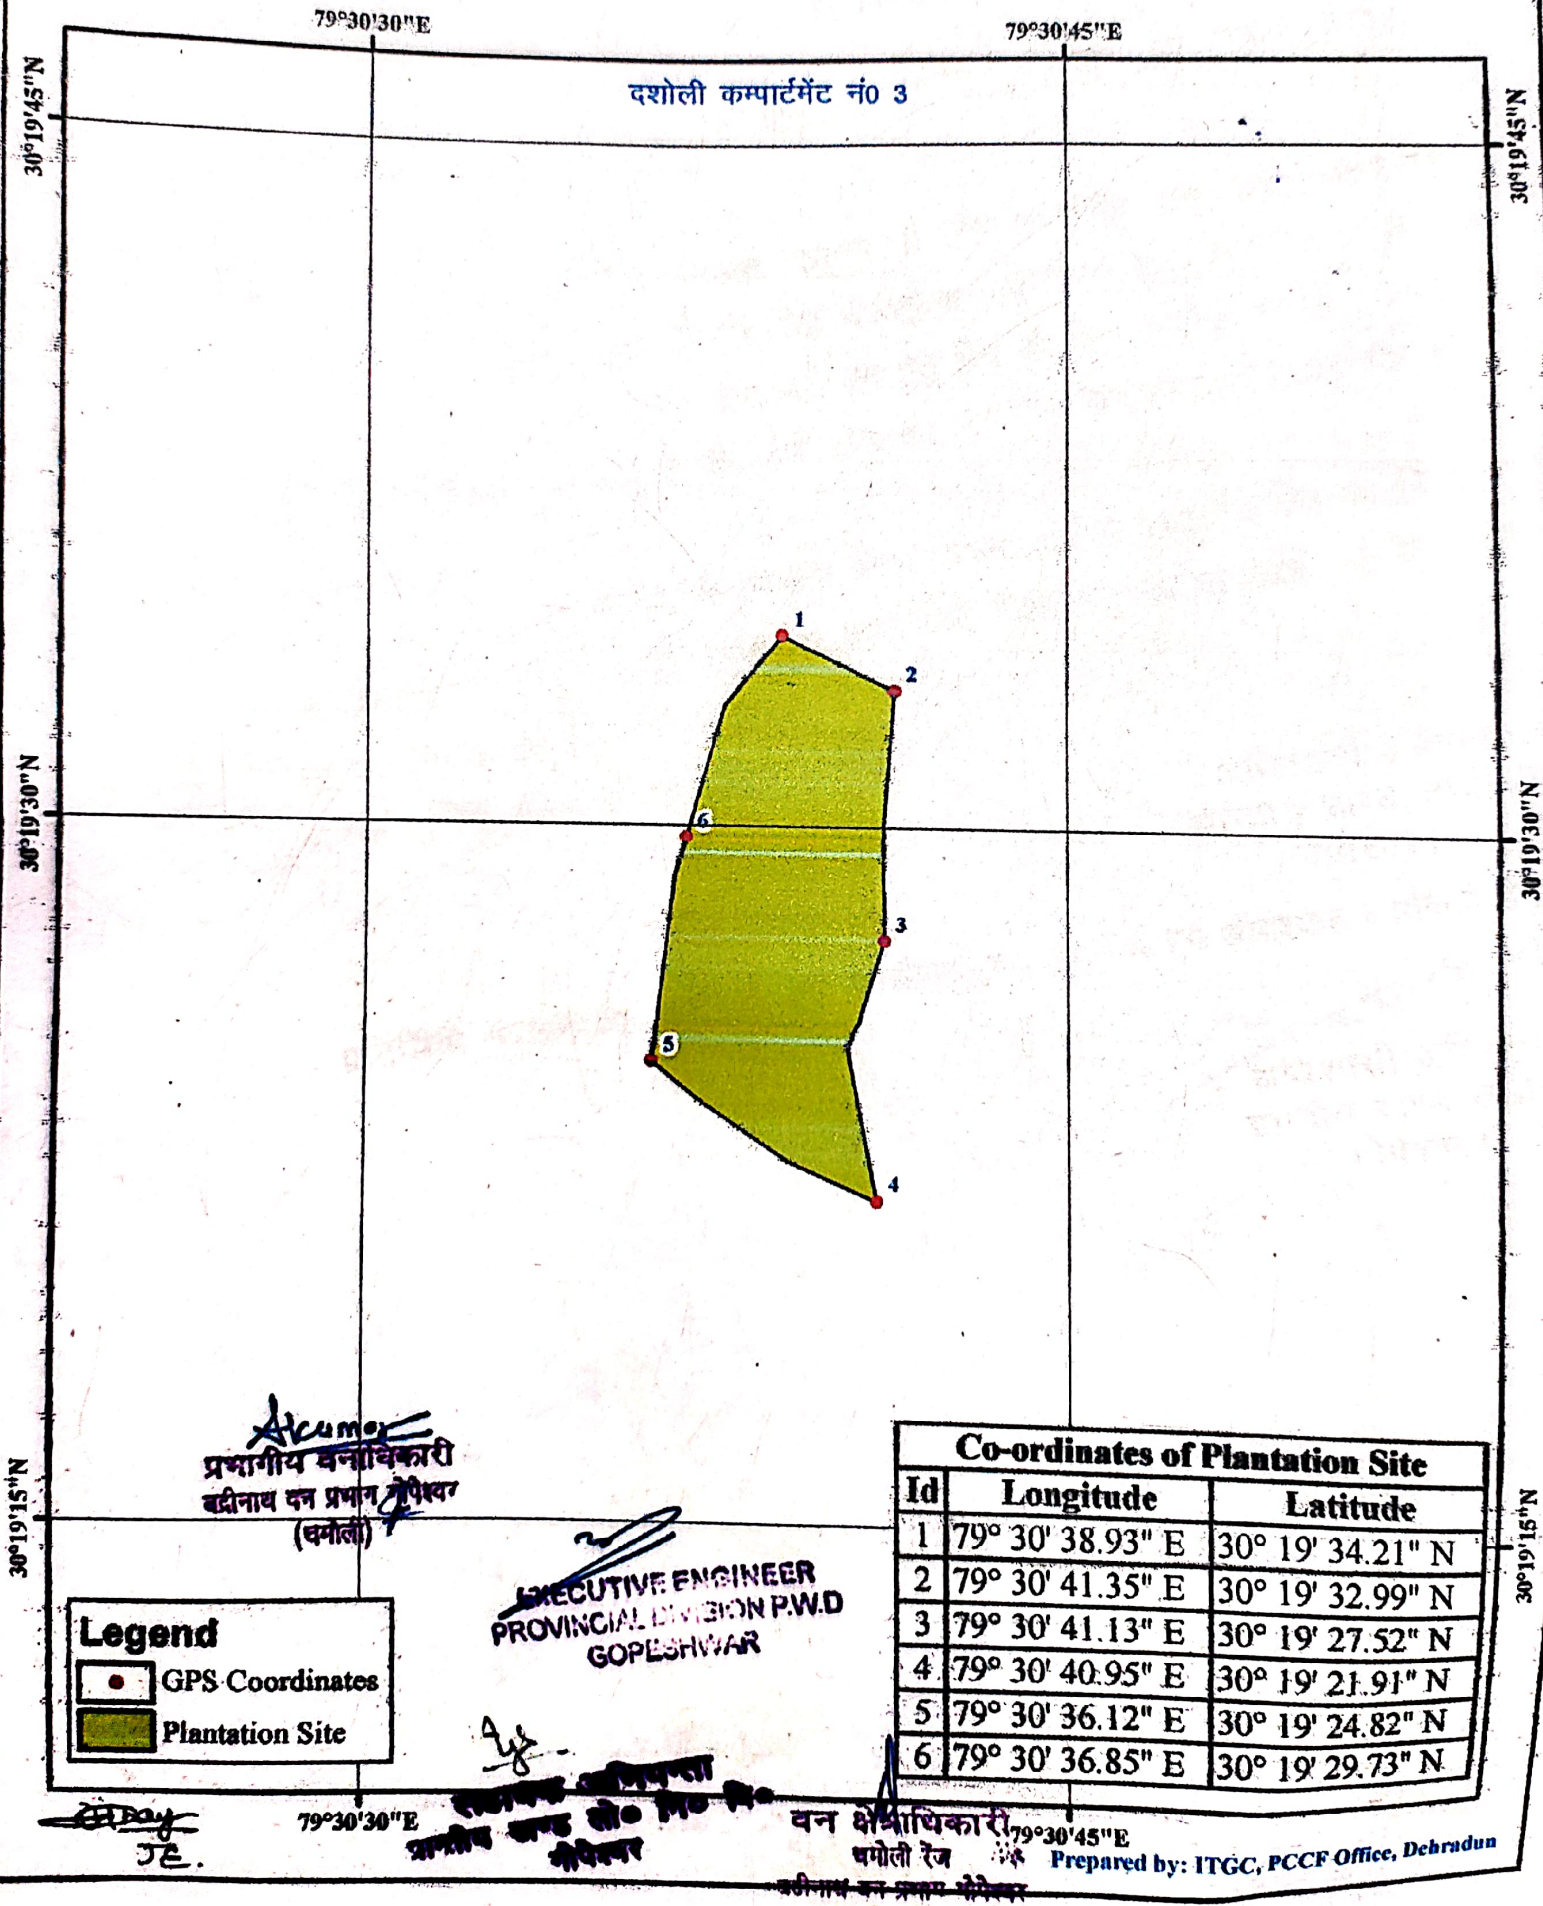

TN
A

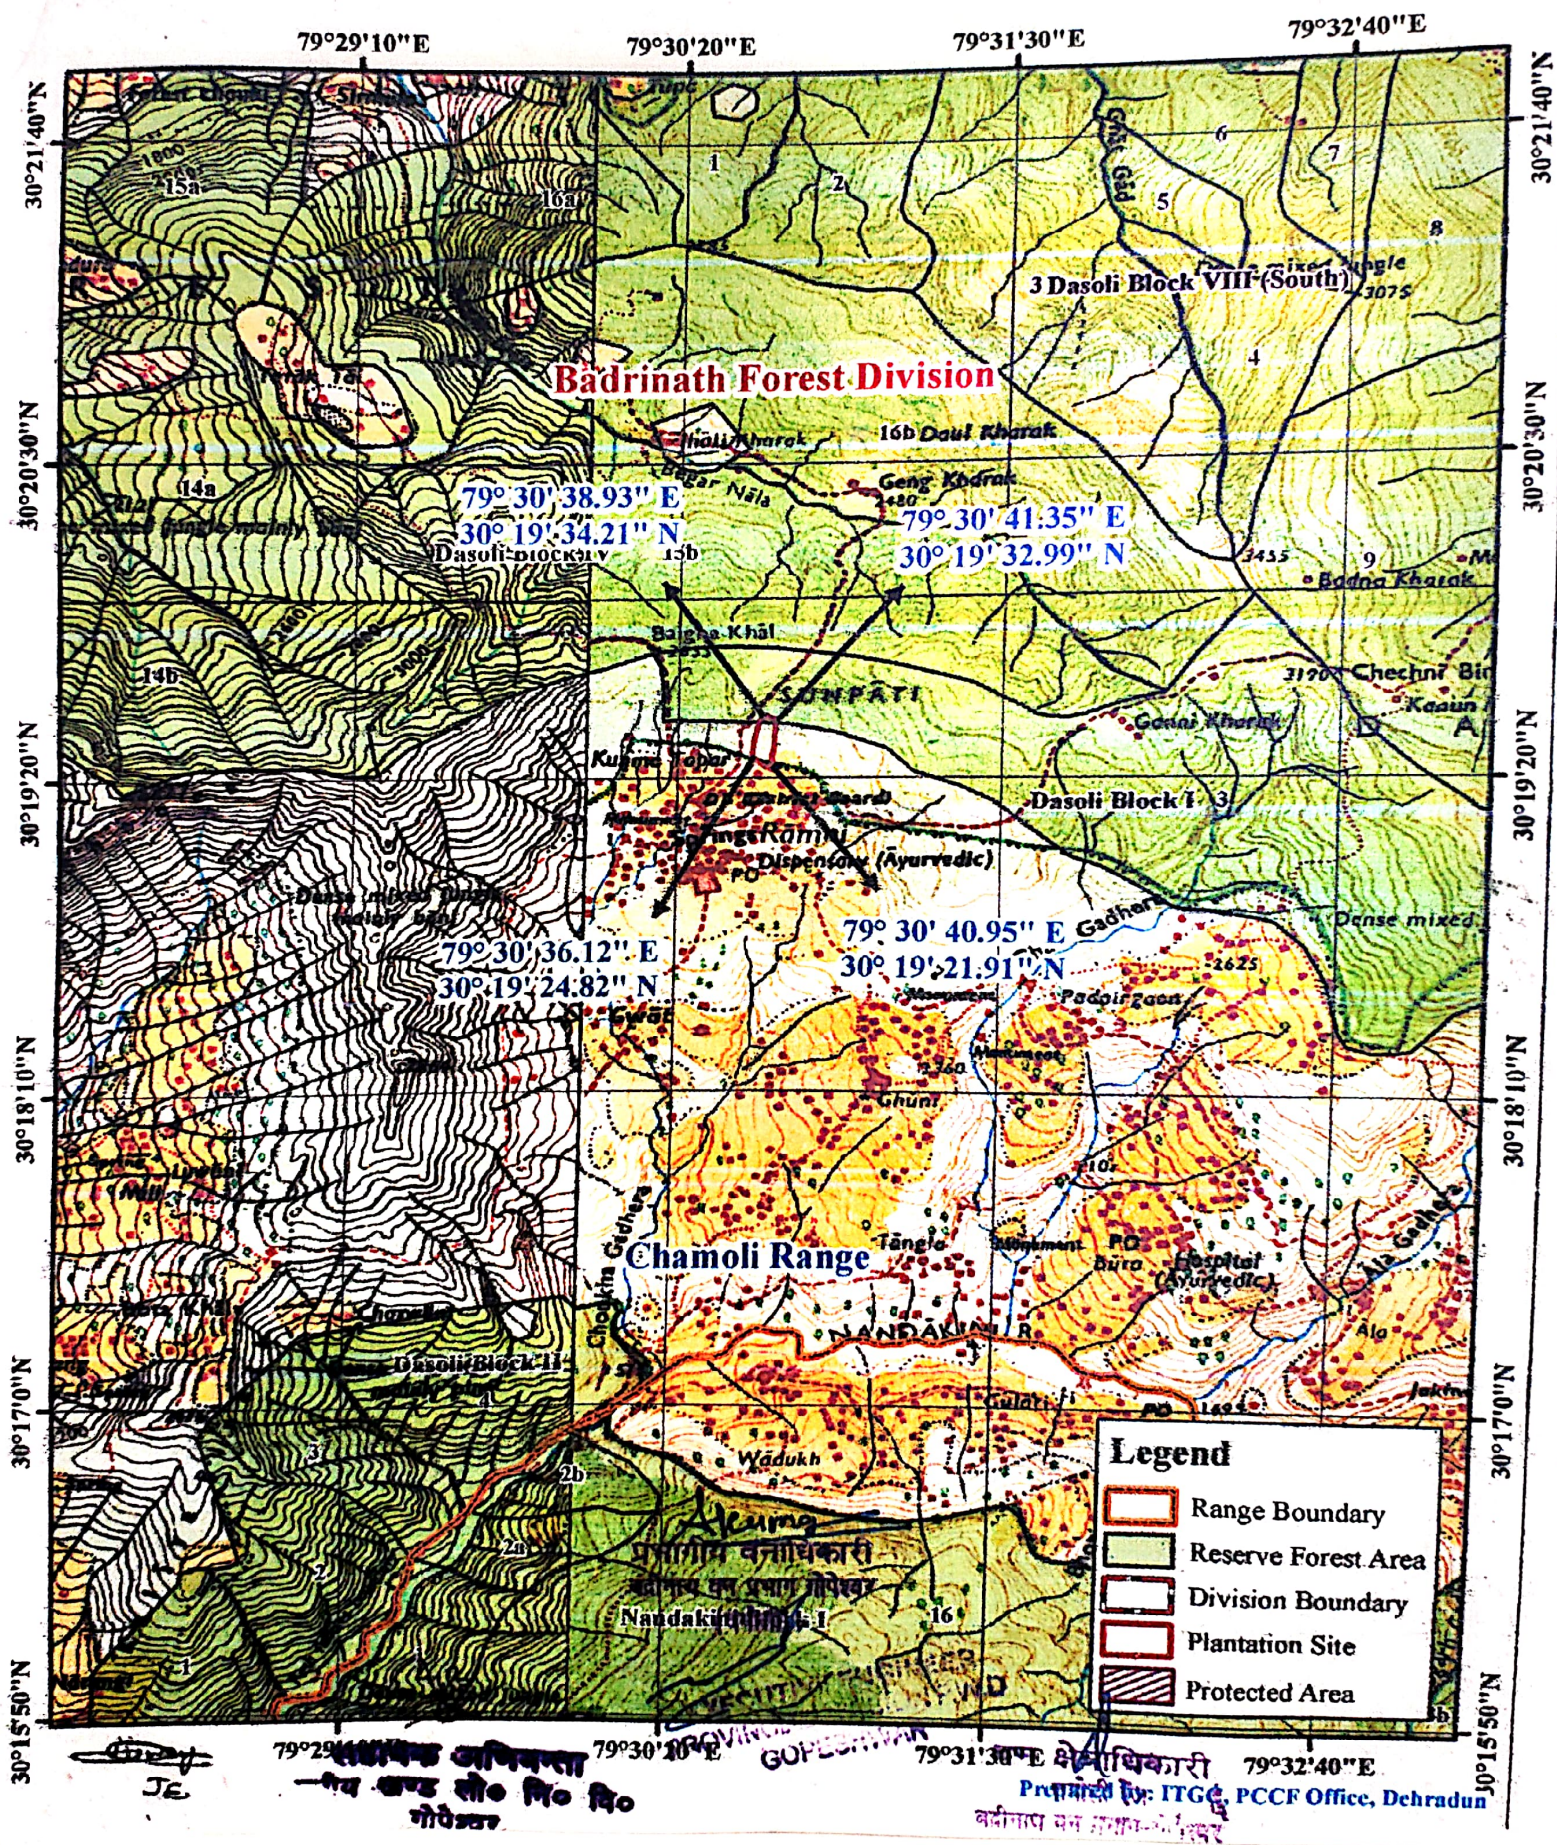

॥ कार्यालय प्रभागीय वनाधिकारी, बद्रीनाथ वन प्रभाग, गोपेश्वर ॥

E-Mail:- dfo_badrinath_uta@yahoo.co.in Phone No :- 01372-252175

पत्रांक:

510 / 12-1

दिनांक, गोपेश्वर, जुलाई 29 / 2022

सेवा में,

अधिशाली अभियन्ता,

प्रान्तीय खण्ड, लोक निर्माण विभाग, गोपेश्वर।

विषय:-

जनपद चमोली में पाताल गंगा से गणई मोल्टा तक मोटर मार्ग के नव निर्माण हेतु 1.81 है० वन भूमि के सापेक्ष 3.62 है० अवनत वन भूमि चयनित करने के सम्बन्ध में।

संदर्भ:-


अपर प्रमुख वन संरक्षक एवं नोडल अधिकारी, वन संरक्षण देहरादून की पत्र सं० 13/12-1 दिनांक 13.04.2022 एवं भारत सरकार पर्यावरण वन एवं जलवायु परिवर्तन मंत्रालय, एकीकृत क्षेत्रीय कार्यालय देहरादून की कार्यवृत्त सं०-BRO-DDN-FRCM/01/2022/474 दिनांक 01.07.2022

महोदय,

उपरोक्त संदर्भित पत्र में भारत सरकार पर्यावरण वन एवं जलवायु परिवर्तन मंत्रालय एकीकृत क्षेत्रीय कार्यालय देहरादून द्वारा विषयांकित मोटर मार्ग के सम्बन्ध में अवगत कराया गया है कि विषयांकित मोटर मार्ग के निर्माण हेतु 1.81 है० वन भूमि के सापेक्ष क्षतिपूरक वृक्षारोपण हेतु 3.62 है० अवनत वन भूमि चयनित किये जाने हेतु लिखा गया, के क्रम में इस वन प्रभाग में चमोली रेंज के अन्तर्गत दशोली । क०न० 3 में 3.62 है० भूमि वृक्षारोपण हेतु प्रस्तावित की गयी है, जिसकी के०एम०एल० फाईल ई-मेल के माध्यम से प्रेषित की जा रही है।

अतः आप उक्त स्थल के डिजिटल एवं जियोरिफेन्स मैप मुख्य वन संरक्षक, आई०टी०सैल उत्तराखण्ड देहरादून के कार्यालय से तैयार कर चार प्रतियों में इस कार्यालय को उपलब्ध कराना सुनिश्चित करें।

भवदीय,

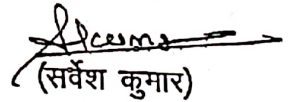
(सर्वेश कुमार)

प्रभागीय वनाधिकारी,
बद्रीनाथ वन प्रभाग, गोपेश्वर।