


डिजिटल मैप:-जनपद चमोली में राज्य योजना के अंतर्गत मैठाणा से स्यालतरी मोटर मार्ग के निर्माण हेतु चयनित वृक्षारोपण स्थल (कुल क्षेत्रफल 3.263 है०)



SOI Toposheet 53N/03

79°10'0"E

79°12'30"E

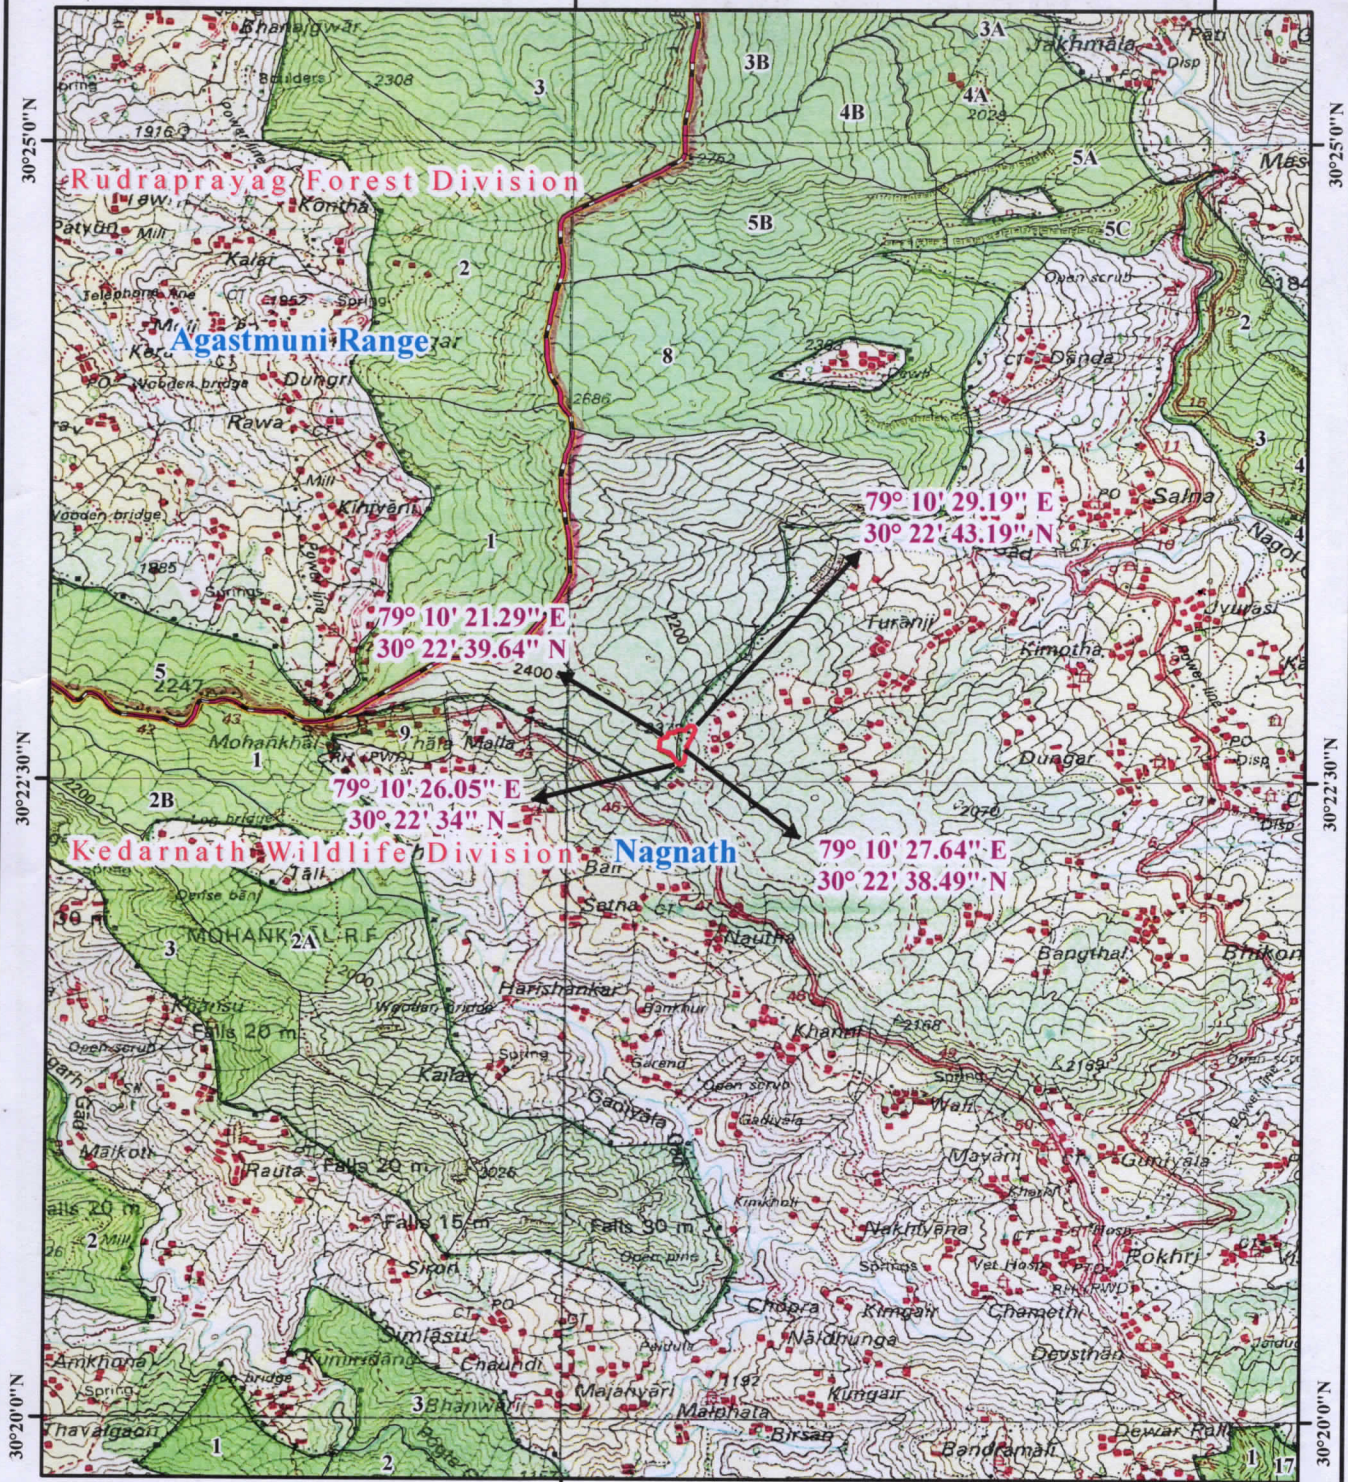

### Legend

- Reserve Forest Area
- Reserve Forest Boundary
- Forest Division Boundary
- Proposed Plantation Site

सहायक अभियन्ता

निर्माण खण्ड लो० नि० वि० निर्माण खण्ड लो० नि० वि०

पोखरी

अधिसारी अभियन्ता

निर्माण खण्ड लो० नि० वि० निर्माण खण्ड लो० नि० वि०

पोखरी (चमोली)

वन की संरक्षिका

नामनाथ वन की

केदारनाथ वन की

Scale-1:50,000

Prepared by: ITGC, PCCF Office, Dehradun

प्रभागीय वनाधिकारी  
केदारनाथ वन्य जीव प्रभाग  
गोपेश्वर।

जिला अधिकारी  
जिला चमोली

उपजिला अधिकारी  
पोखरी

जिला अधिकारी  
चमोली