


NAME OF PROJECT :- CONSTRUCTION OF POTHING TO SOBHAKUNI MOTOR ROAD (LENGTH - 5.00 KM)

DIGITAL MAP (ROAD ALIGNMENT SHOWN ON MAP)

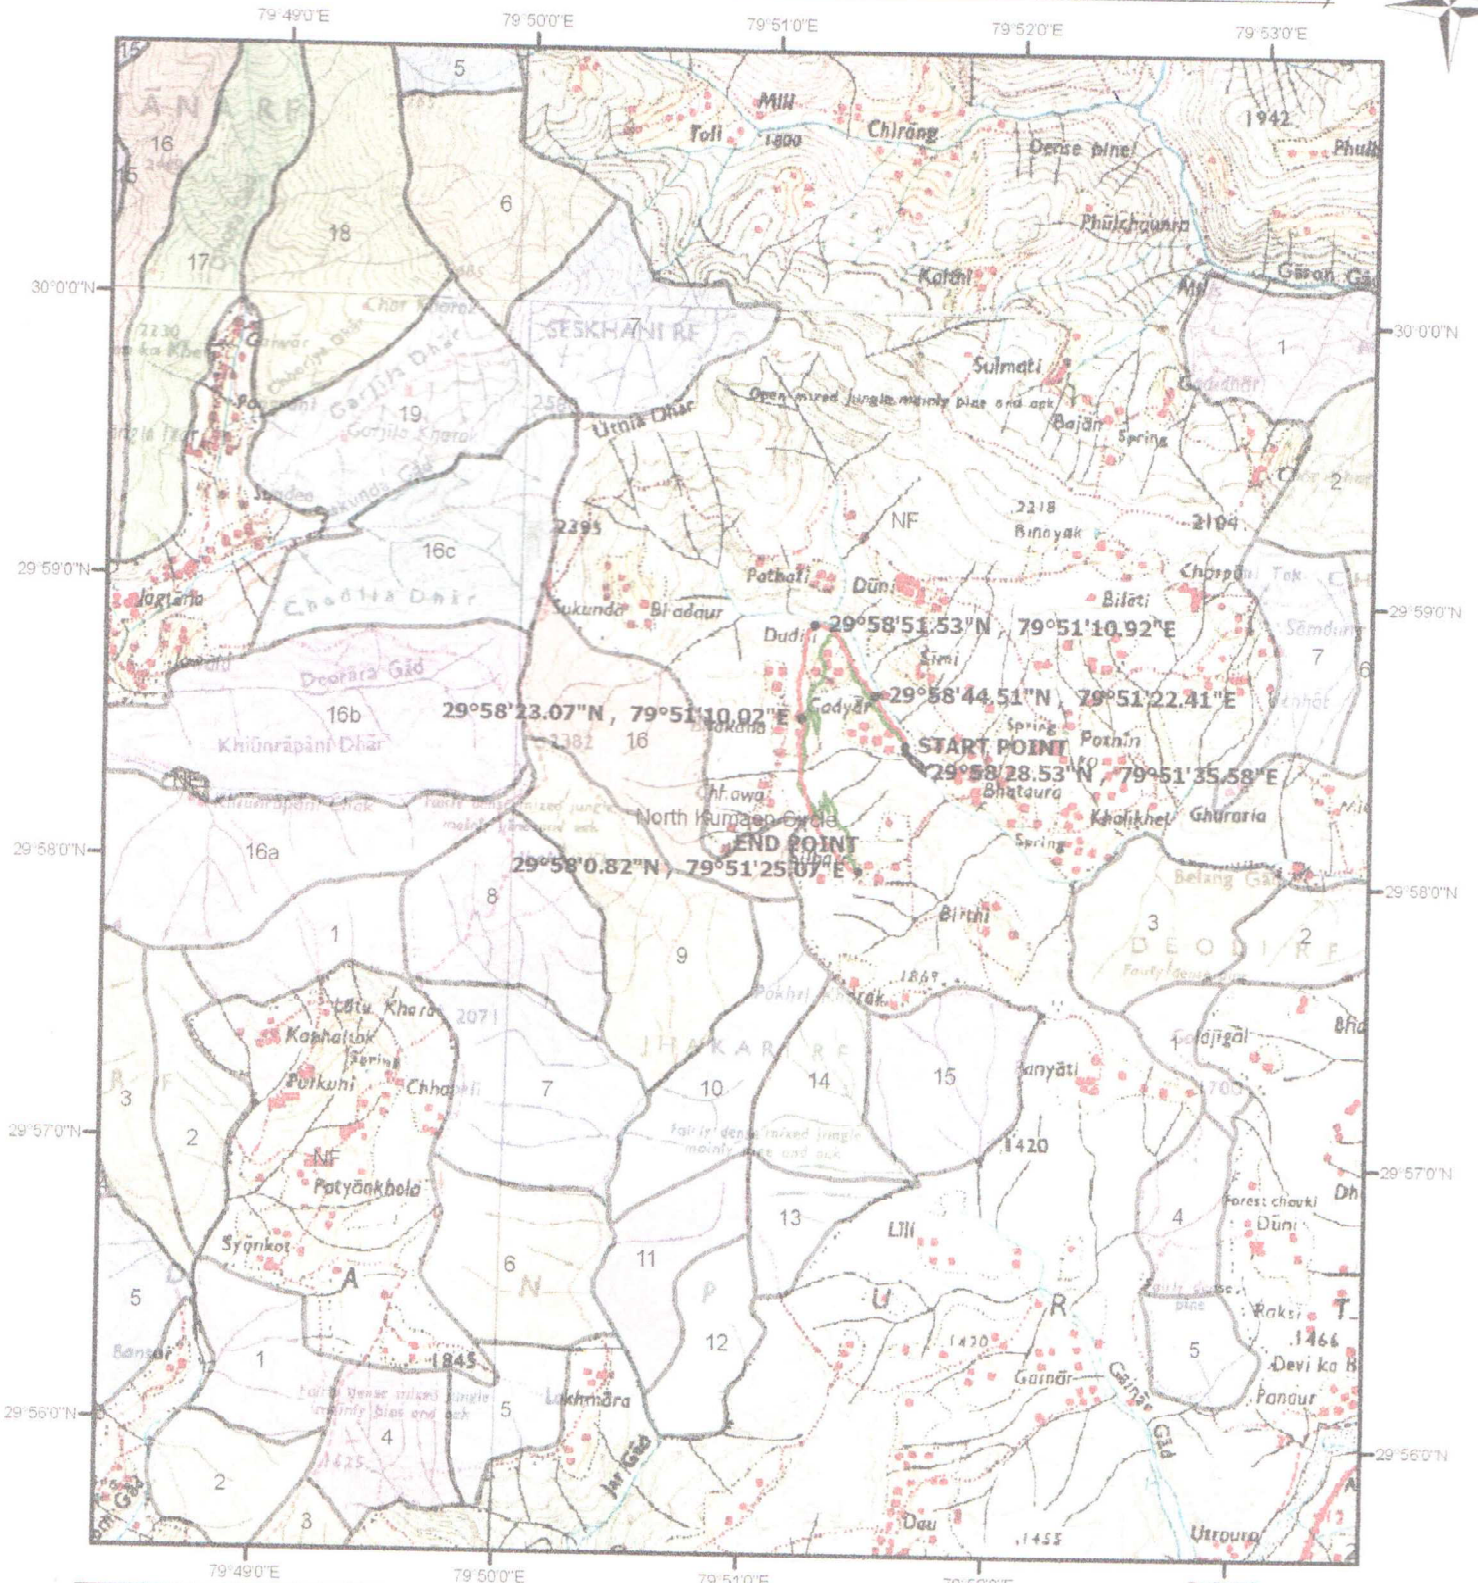

Legend :-

- Main Alignment
- Alternate Alignment
- Existing Pothing Kapkot M/R

0 0.25 0.5 1 1.5 Kilometers

समिति अध्यक्ष
निर्माण कार्य लॉन्ग निड निड
कपकोट (बागेश्वर)

अध्यक्ष निमित्त
निर्माण कार्य लॉन्ग निड निड
कपकोट (बागेश्वर)

निर्माण कार्य लॉन्ग निड निड
कपकोट (बागेश्वर)