


जनपद अल्मोड़ा के विधानसभा क्षेत्र सोमेश्वर के विकासखण्ड ताकुला के अन्तर्गत ताकुला में मनान से चन्द्रपुर तक विस्तार कार्य (लम्बाई 2.0 कि०मी०)

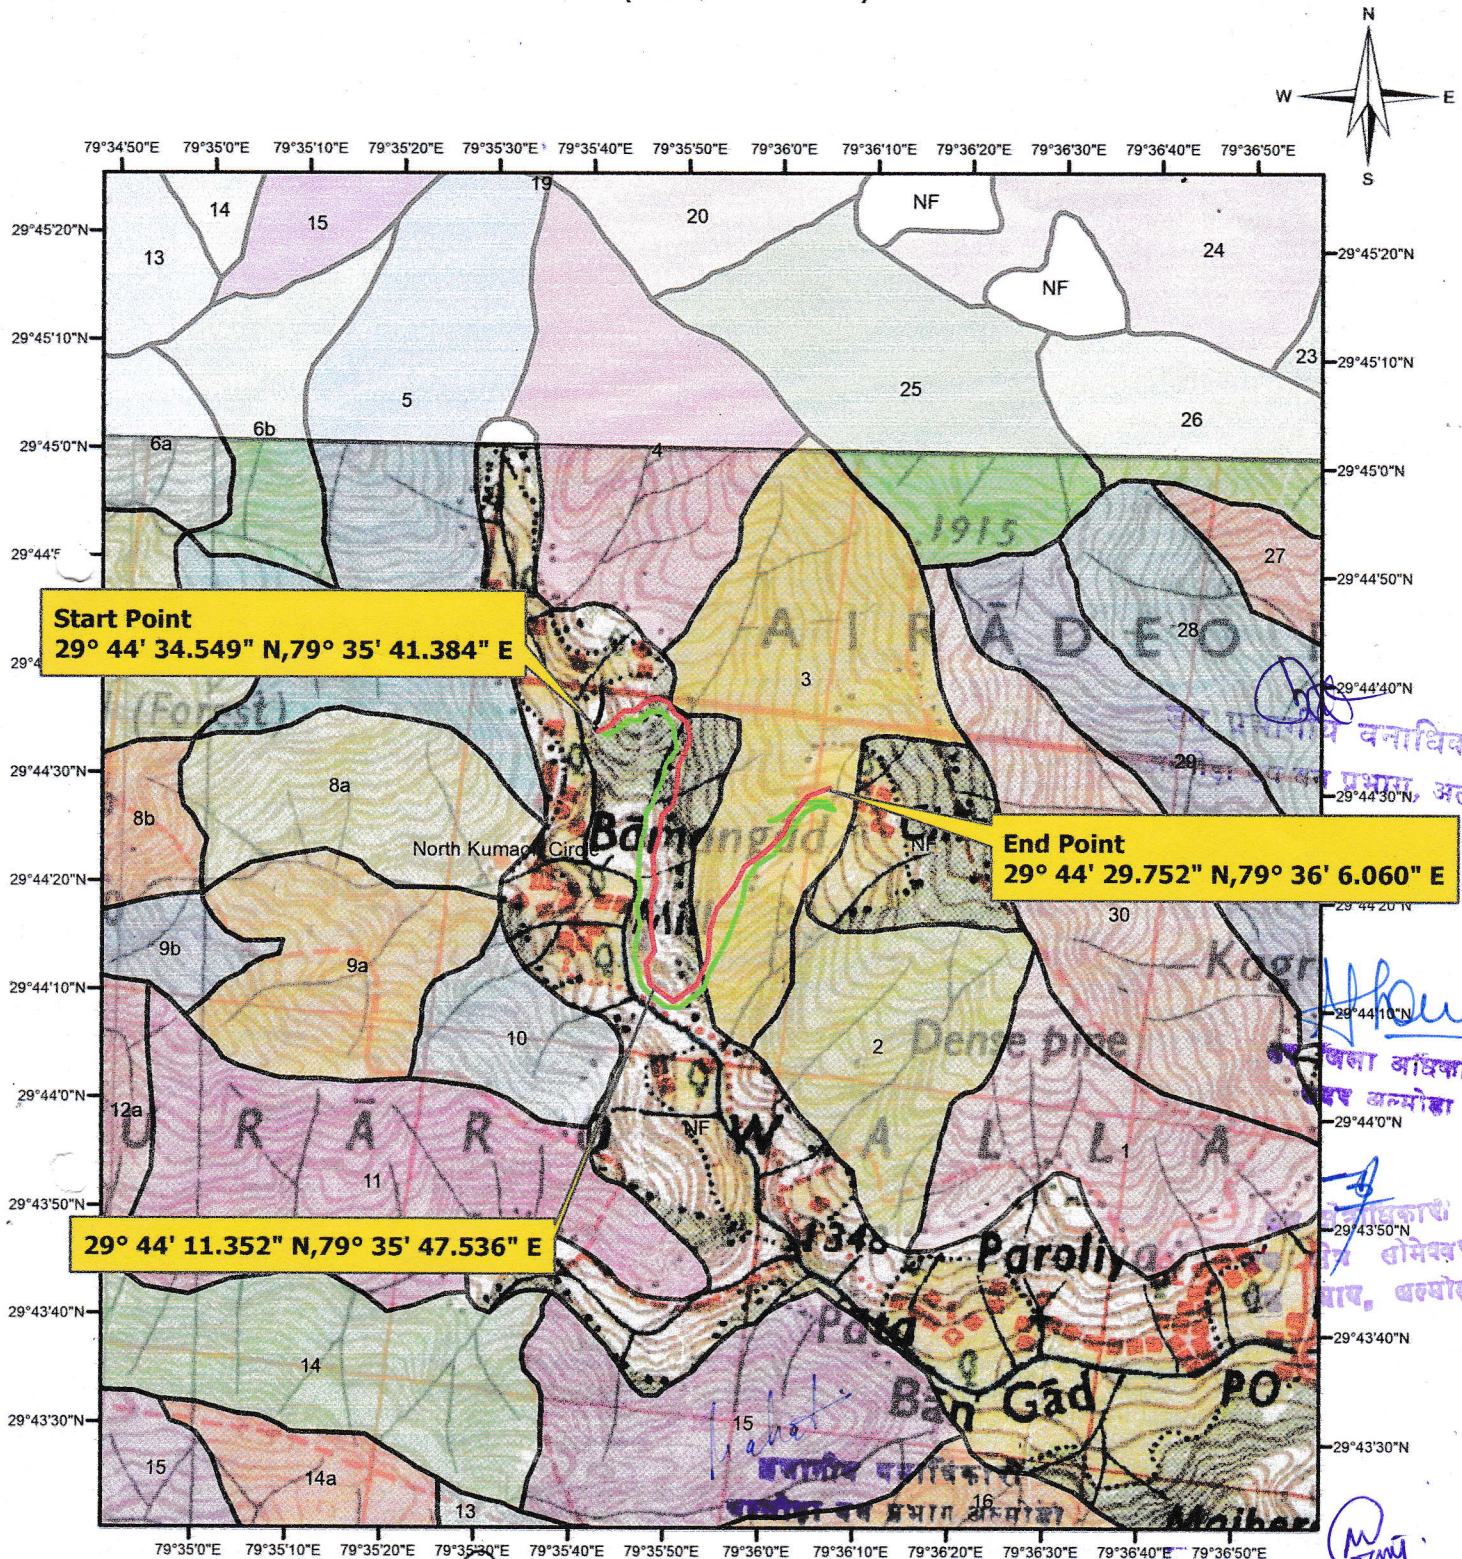

Start Point
29° 44' 34.549" N, 79° 35' 41.384" E

End Point
29° 44' 29.752" N, 79° 36' 6.060" E

29° 44' 11.352" N, 79° 35' 47.536" E

Legend :-

- Main Alignment
- Existing MR

जिला अधिकारी
अल्मोड़ा.

0 0.1 0.2 0.4 0.6 Kilometers

सहायक अभियन्ता
निर्माण खण्ड, लो० नि० वि०
अल्मोड़ा

अधिसायी अभियन्ता,
निर्माण खण्ड, लो० नि० वि०
अल्मोड़ा

तहसील सोमेश्वर
जिला - अल्मोड़ा