


जनपद अल्मोड़ा के अंतर्गत विधानसभा क्षेत्र जागेश्वर के अंतर्गत खोला मोठमार्ग से बर्तोली बानढोक मोठमार्ग का निर्माण। लम्बाई (5.00किमी०)

1-3

1:50,000

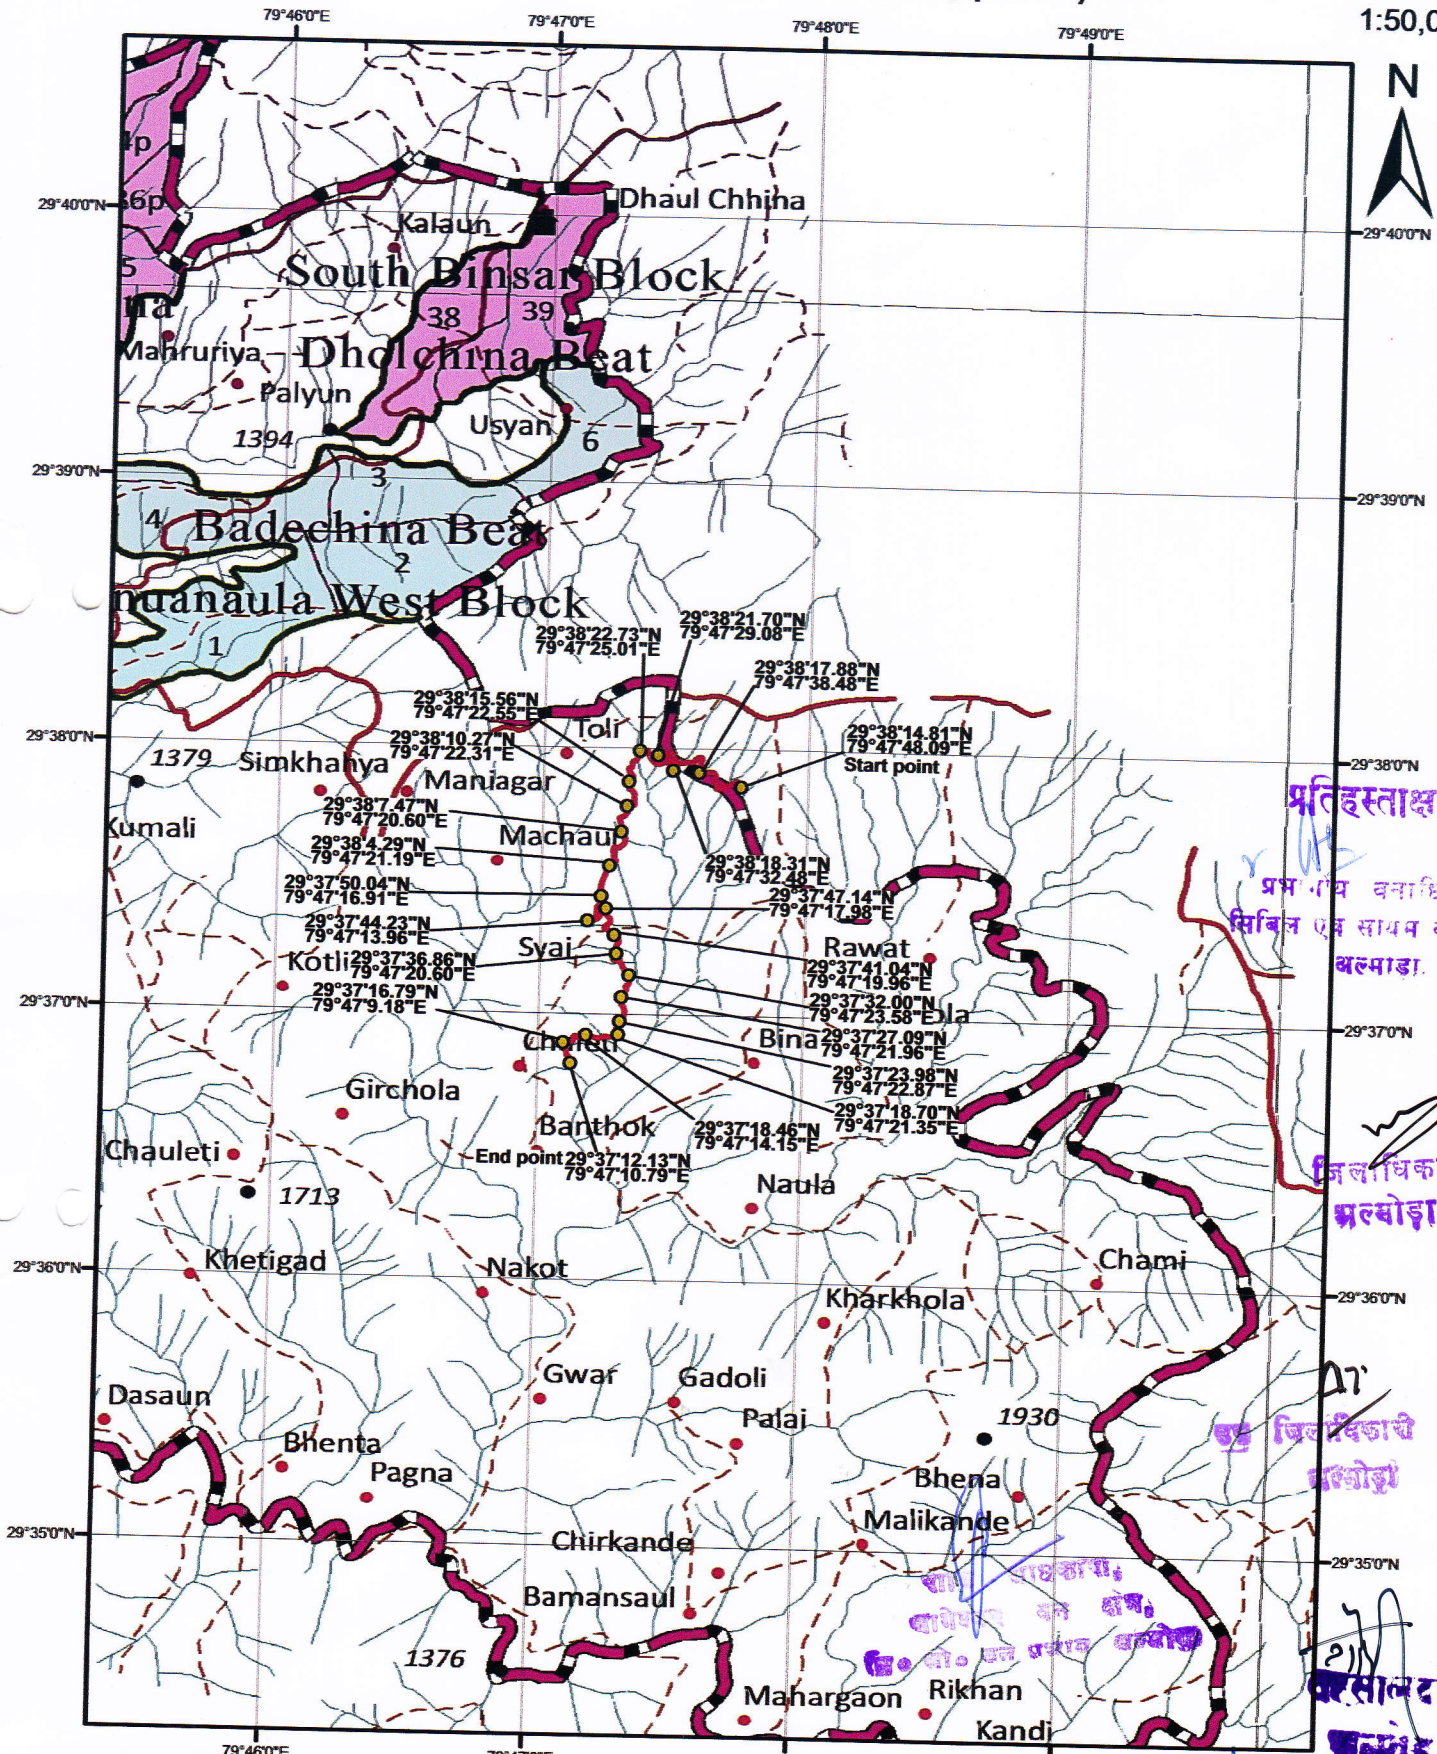

प्रतिहस्ताक्षरित
प्रमाणित वनाधिकारी,
सिबिल एंड सायन वन प्र
अल्मोड़ा.

जिलाधिकारी
अल्मोड़ा.

जिलाधिकारी
अल्मोड़ा.

प्रमाणित
अल्मोड़ा.

Proposed Road Alignment
Alignment Coordinates
Existing Road

सहायक अभियन्ता,
निर्माण
अभियन्ता,
निर्माण